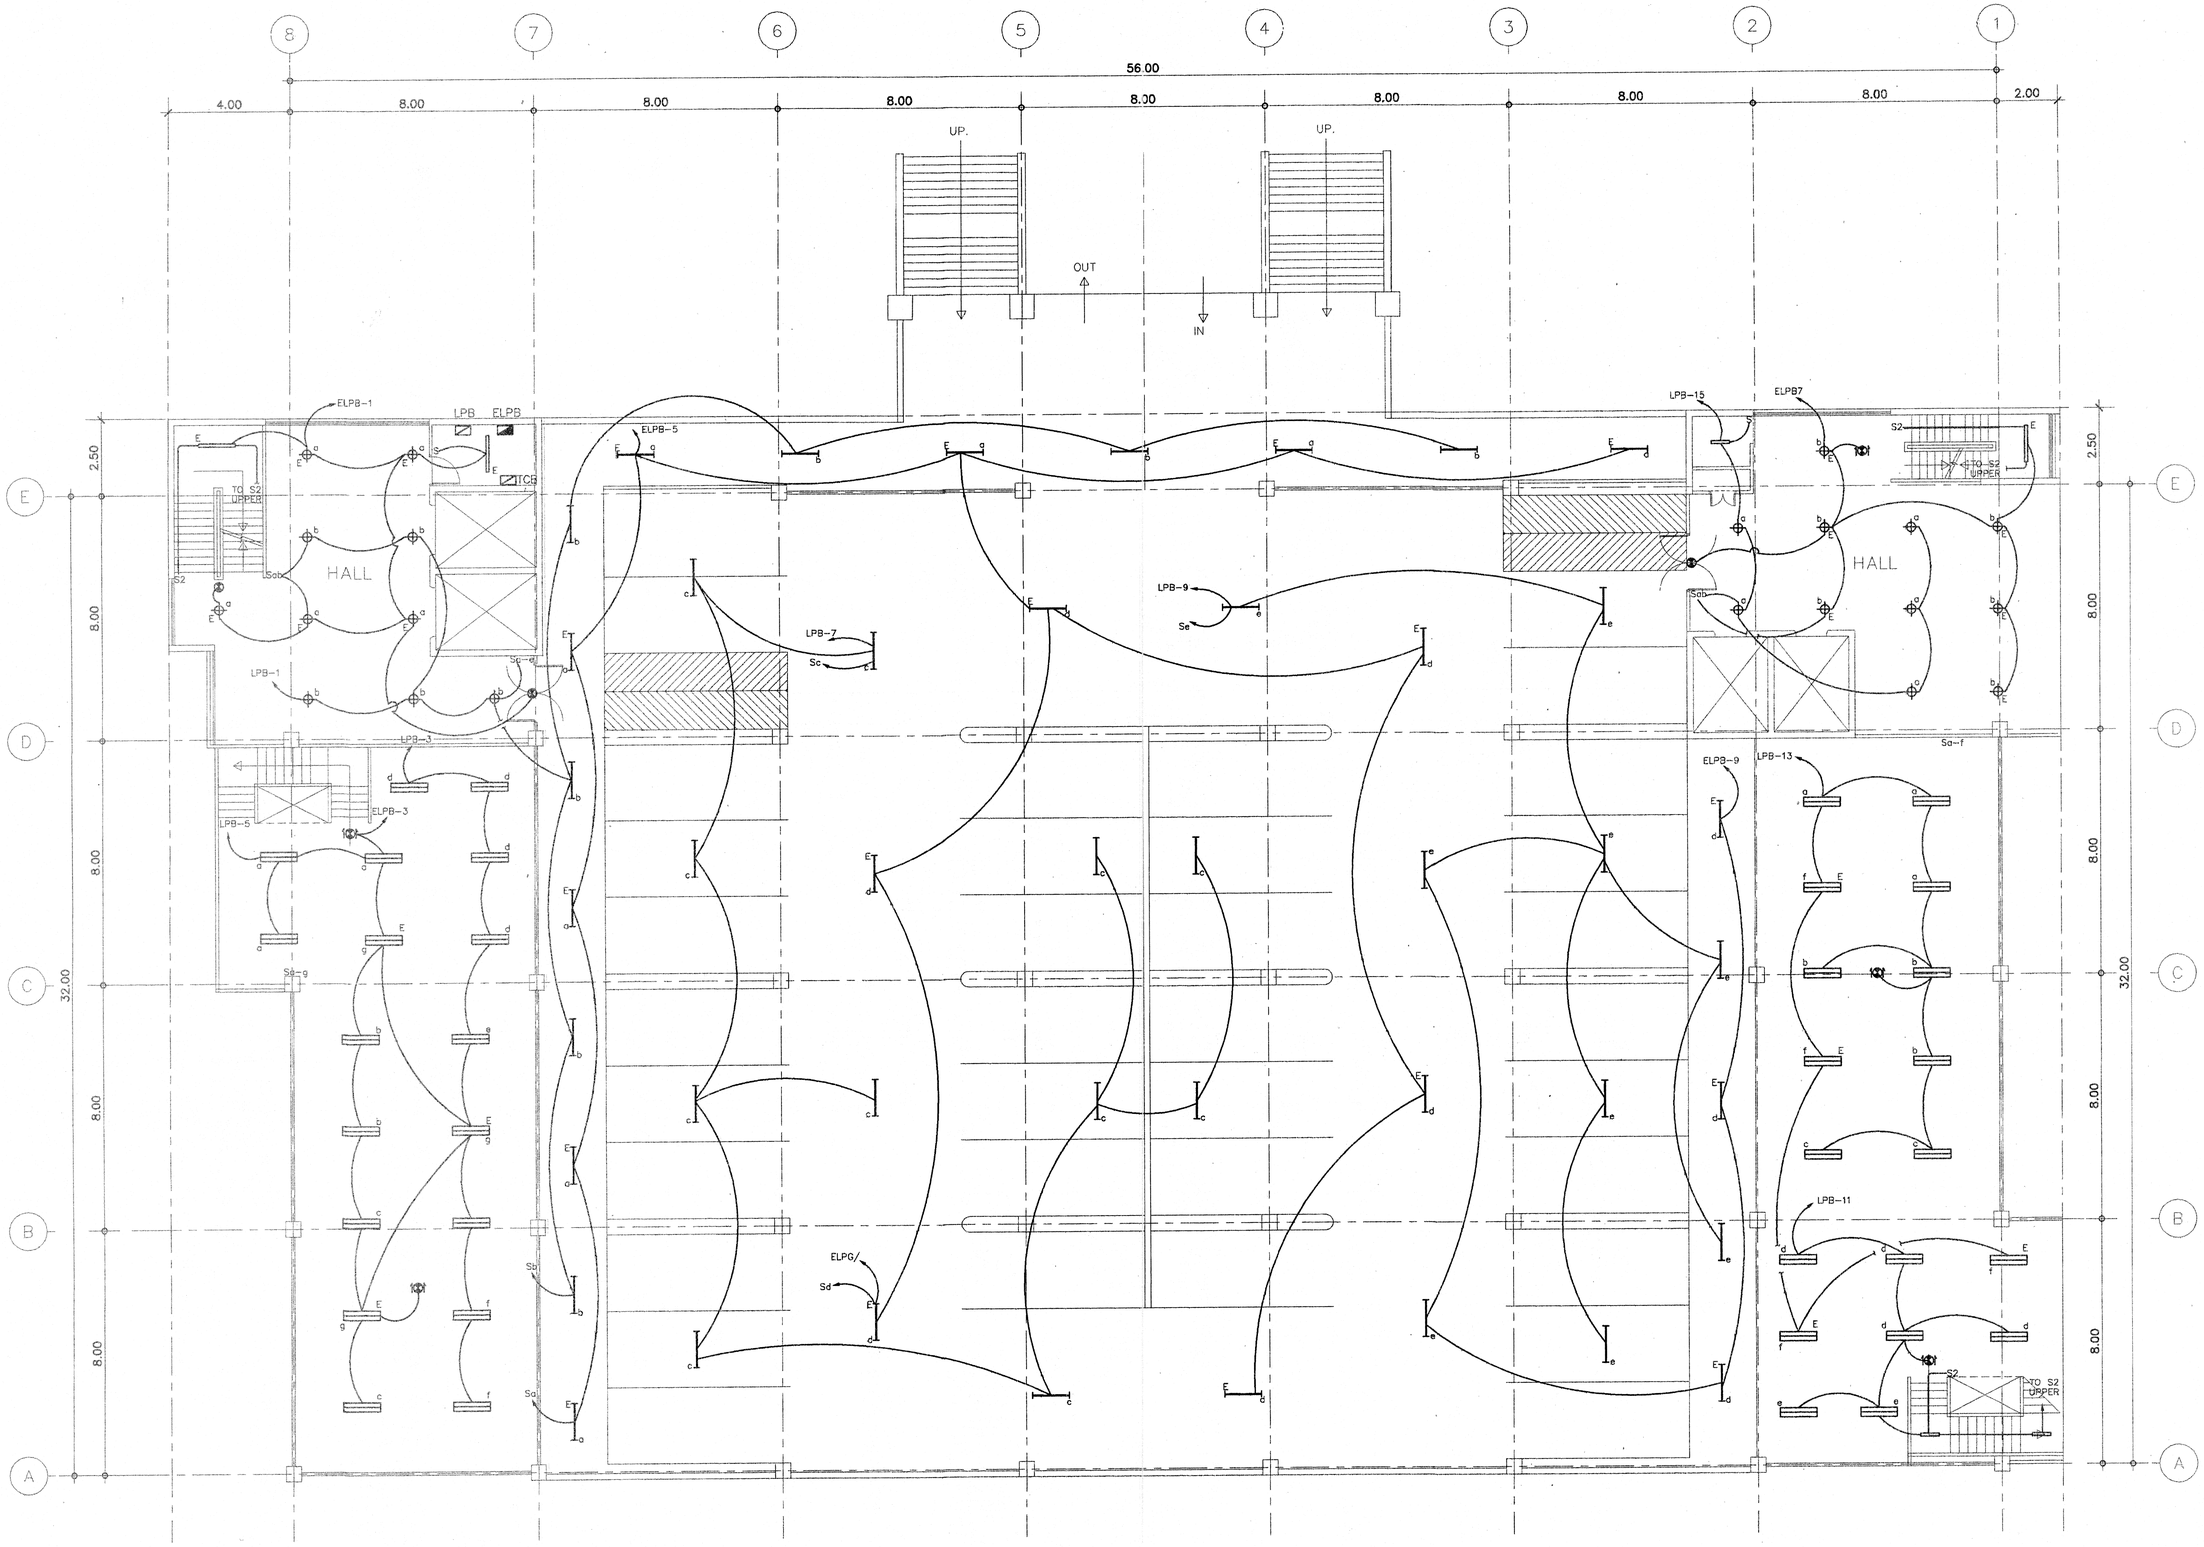

LIGHTING SYSTEM BASEMENT FLOOR PLAN

SCALE 1 : 100

กองแบบแผน
กรมสนับสนุนบริการสุขภาพ
กระทรวงสาธารณสุข

แบบ
อาคารผู้ป่วยนอกผู้ป่วยใน
โรงพยาบาลบางพลี
จ.สมุทรปราการ

ช่างเขียน

สถาปนิก
ดิเรก อัสสรัตนะ
วิศวกรโยธา
วินัย บานเพียร
มัณฑนากร
สมใจ ศิษฐจินดา
วิศวกรไฟฟ้า
ปกรณ์ เดนกุล
วิศวกรเครื่องกล
สุวิทย์ โกสินทร์
วิศวกรสุขาภิบาล
สมนึก ธรรมรัตนะศิริ
หน.กลุ่มงานกำกับมาตรฐานอาคารและสิ่งก่อสร้าง 1
อำรรค์ อนุชาชาติ
ผู้อำนวยการกอง
กสินทร์ วิเศษสินธุ์

แสดงแบบ

LIGHTING SYSTEM BASEMENT FLOOR PLAN

EE11/42

แบบเลขที่ 10097

แผ่นที่ EE58

จำนวน 163

แก้ไขแบบ

ชื่อแฟ้มอิเล็คโทรนิค

วันที่ 13/03/48

แบบก่อสร้างนี้เป็นงานอันมีลิขสิทธิ์ตามพระราชบัญญัติลิขสิทธิ์ ห้ามนำไปใช้หรือเผยแพร่โดยไม่ได้รับอนุญาต