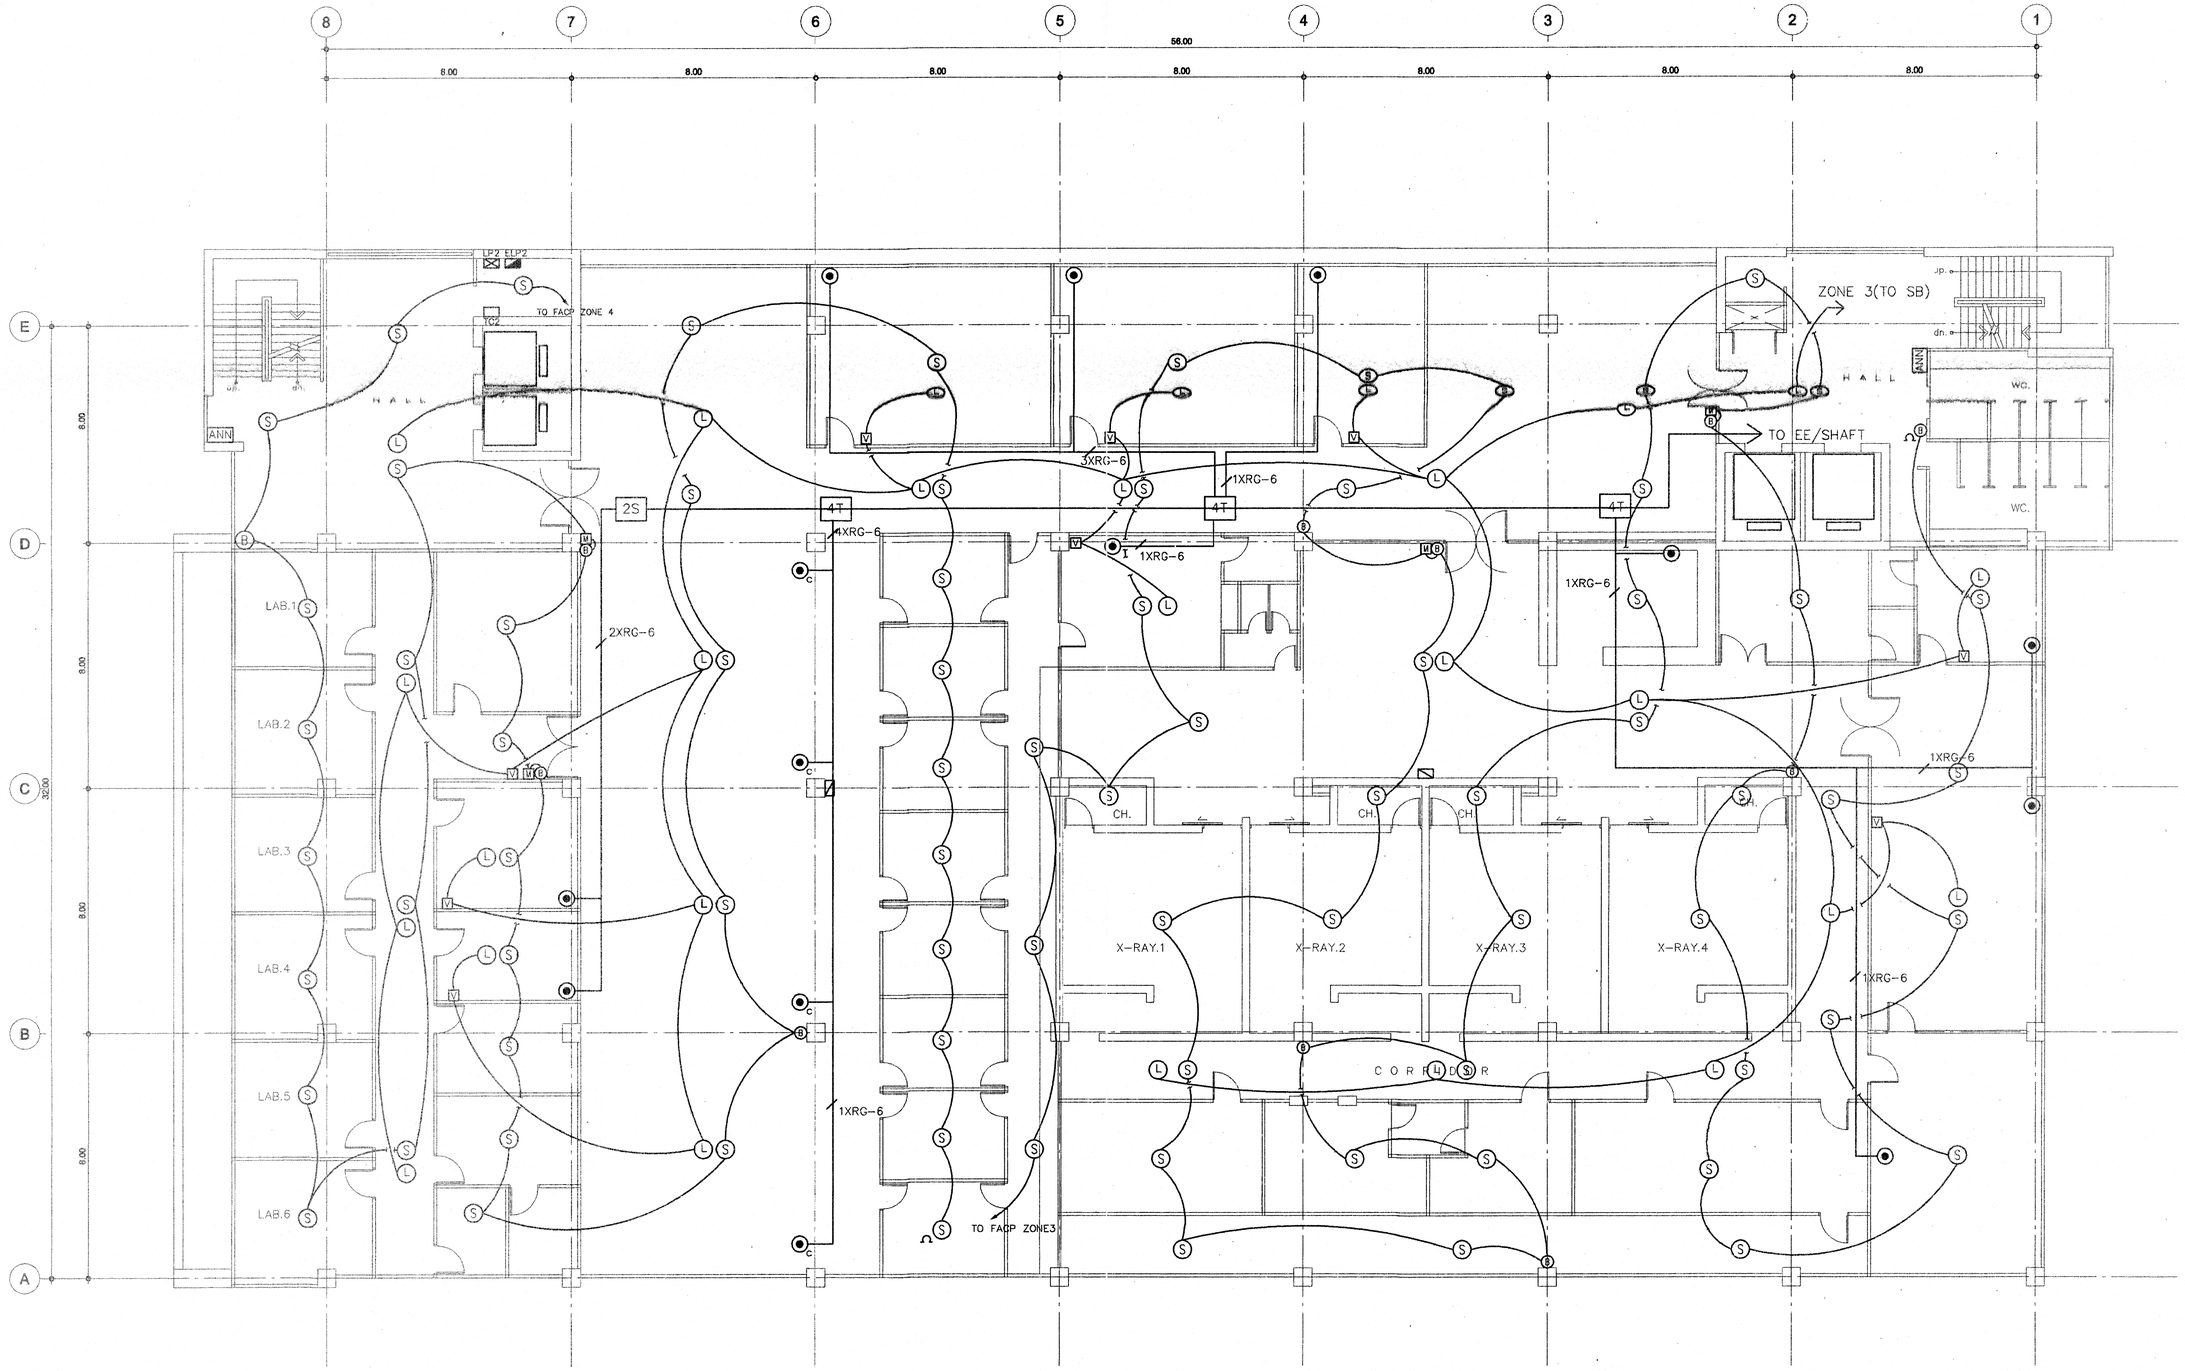

FIRE ALARM,SOUND,MATV SYSTEM 2nd FLOOR PLAN

SCALE 1 : 100

กองแบบแผน
กรมสนับสนุนบริการสุขภาพ
กระทรวงสาธารณสุข

แบบ
อาคารผู้ป่วยนอกผู้ป่วยใน
โรงพยาบาลบางพลี
จ.สมุทรปราการ

ช่างเขียน

สถาปนิก
ดิเรก อัสสรัตน์
วิศวกรโยธา
วินัย บานเพียร
มัณฑนากร
สมใจ ดิษฐจินดา
วิศวกรไฟฟ้า
ปกรณ์ เคนกุล
วิศวกรเครื่องกล
สุวิทย์ โกสินทร์
วิศวกรสุขาภิบาล
สมนึก ธรรมรัตนศิริ
หน.กลุ่มงานกำกับมาตรฐานอาคารและสิ่งก่อสร้าง 1
อำรงค์ อนุชาชาติ
ผู้อำนวยการกอง
กลินทร์ วิเศษสินธุ์

แสดงแบบ
FIRE ALARM,SOUND,MATV
SYSTEM 2nd FLOOR PLAN

EE29/42

แบบเลขที่ 10097
แผ่นที่ EE76
จำนวน 103

แก้ไขแบบ

ชื่อแฟ้มอีเล็คโทรนิค
วันที่ 13/03/48

แบบก่อสร้างนี้เป็นงานลำเนิลิขสิทธิ์ตามพระราชบัญญัติลิขสิทธิ์
ห้ามนำไปใช้หรือเผยแพร่โดยไม่ได้รับอนุญาต