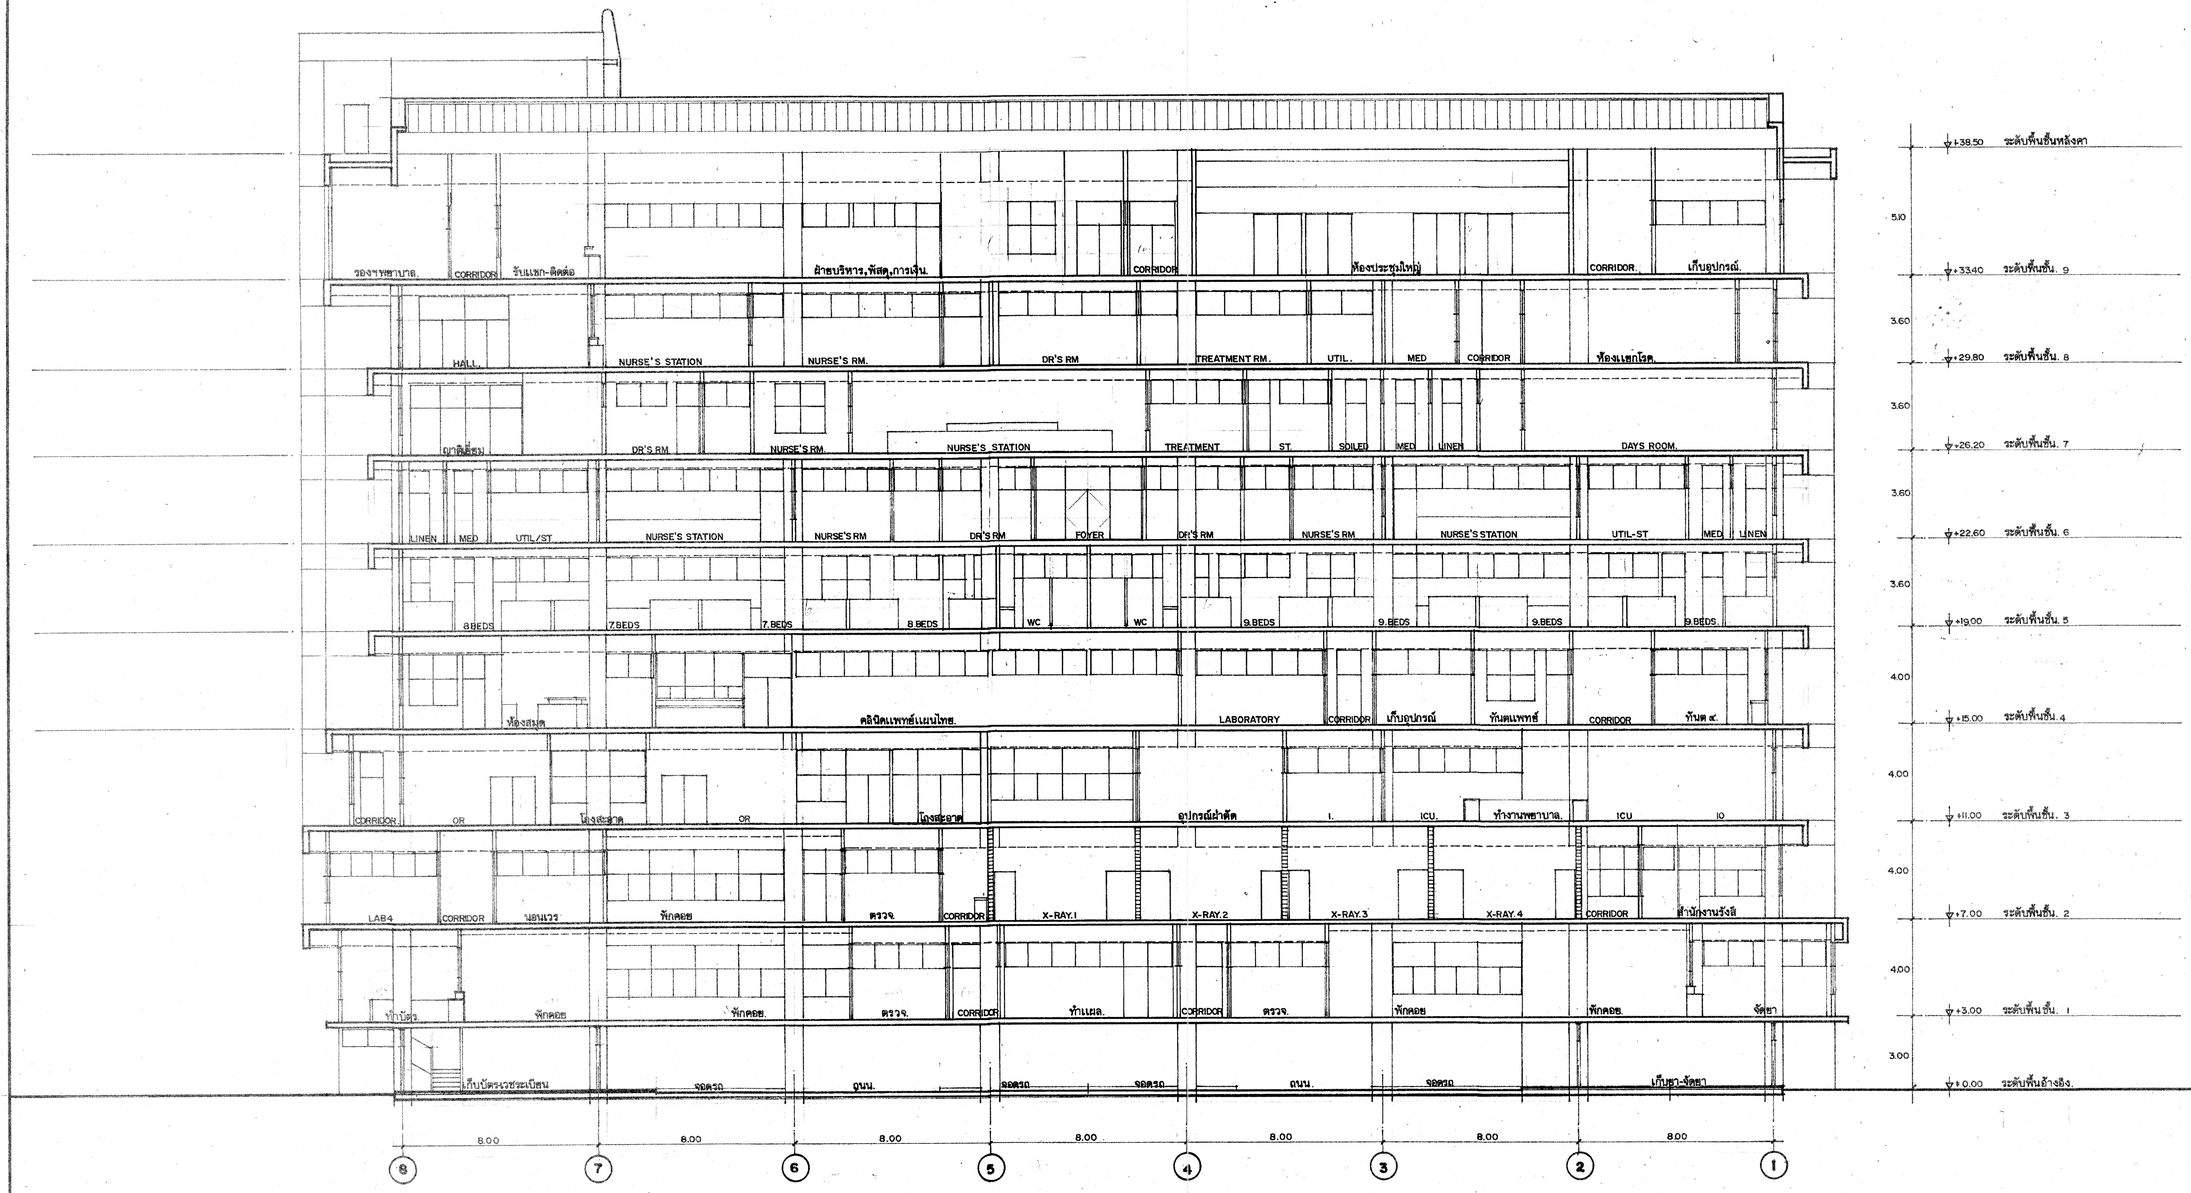

LONGITUDINAL SECTION C-C 1 :125.

กองแบบแผน
กรมสนับสนุนบริการสุขภาพ
กระทรวงสาธารณสุข

แบบ
อาคารผู้ป่วยนอกผู้ป่วยใน
โรงพยาบาลบางพลี
จ.สมุทรปราการ

ร่างแบบ
ผอกาบีด้า
ดิเรก อัสสัจนะ
วิศวกรโยธา
วรัม บานเพียร
มัทนากร
สมใจ สิทธิจันดา
วิศวกรไฟฟ้า
โกวิทย์ เคนกุล
วิศวกรเครื่องกล
สุวิทย์ โกสินทร์
วิศวกรสุขาภิบาล
สมชัก ธรรมชัยนะสิริ
หน.กลุ่มงานทำนิยามครุภัณฑ์คาดคะเนสิ่งก่อสร้าง
อำนวย ณนุช่าชาติ
ผู้อำนวยการกอง
กลิ่นทร์ วิเคชลินทุ์

แสดงแบบ

รูปตัดตามยาวc-c

A20/26

แบบแผนที่	แผ่นที่
10097	20.
	จำนวน 163

แก้ไขแบบ

ชื่อแผ่นเอ็เอ็ดโทรนิค	วันที่
	2548

แบบต่อต้านนี้เป็นงานลิขสิทธิ์ตามพระราชบัญญัติลิขสิทธิ์
ห้ามนำไปใช้หรือเผยแพร่โดยไม่ได้รับอนุญาต