


แปลนฐานราก  
มาตราส่วน 1 : 100

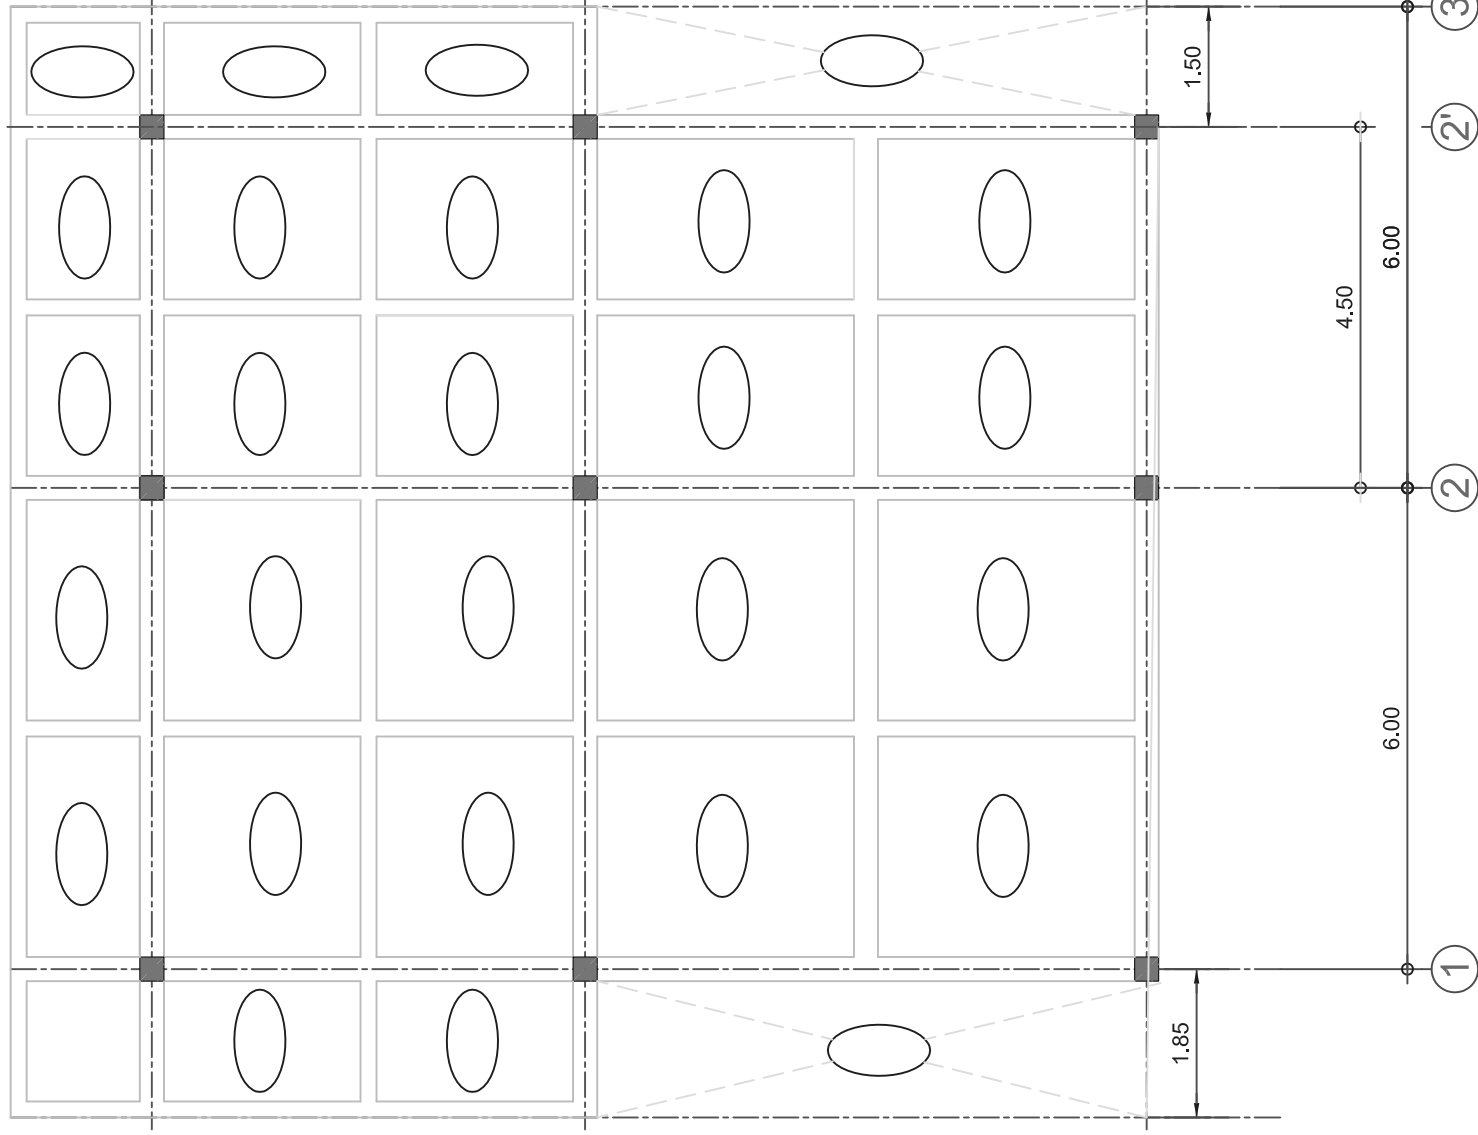

แปลนคาน-พื้นชั้น 1  
มาตราส่วน 1 : 100