


แปลนโครงสร้างหลังคา
มาตราส่วน 1 : 100

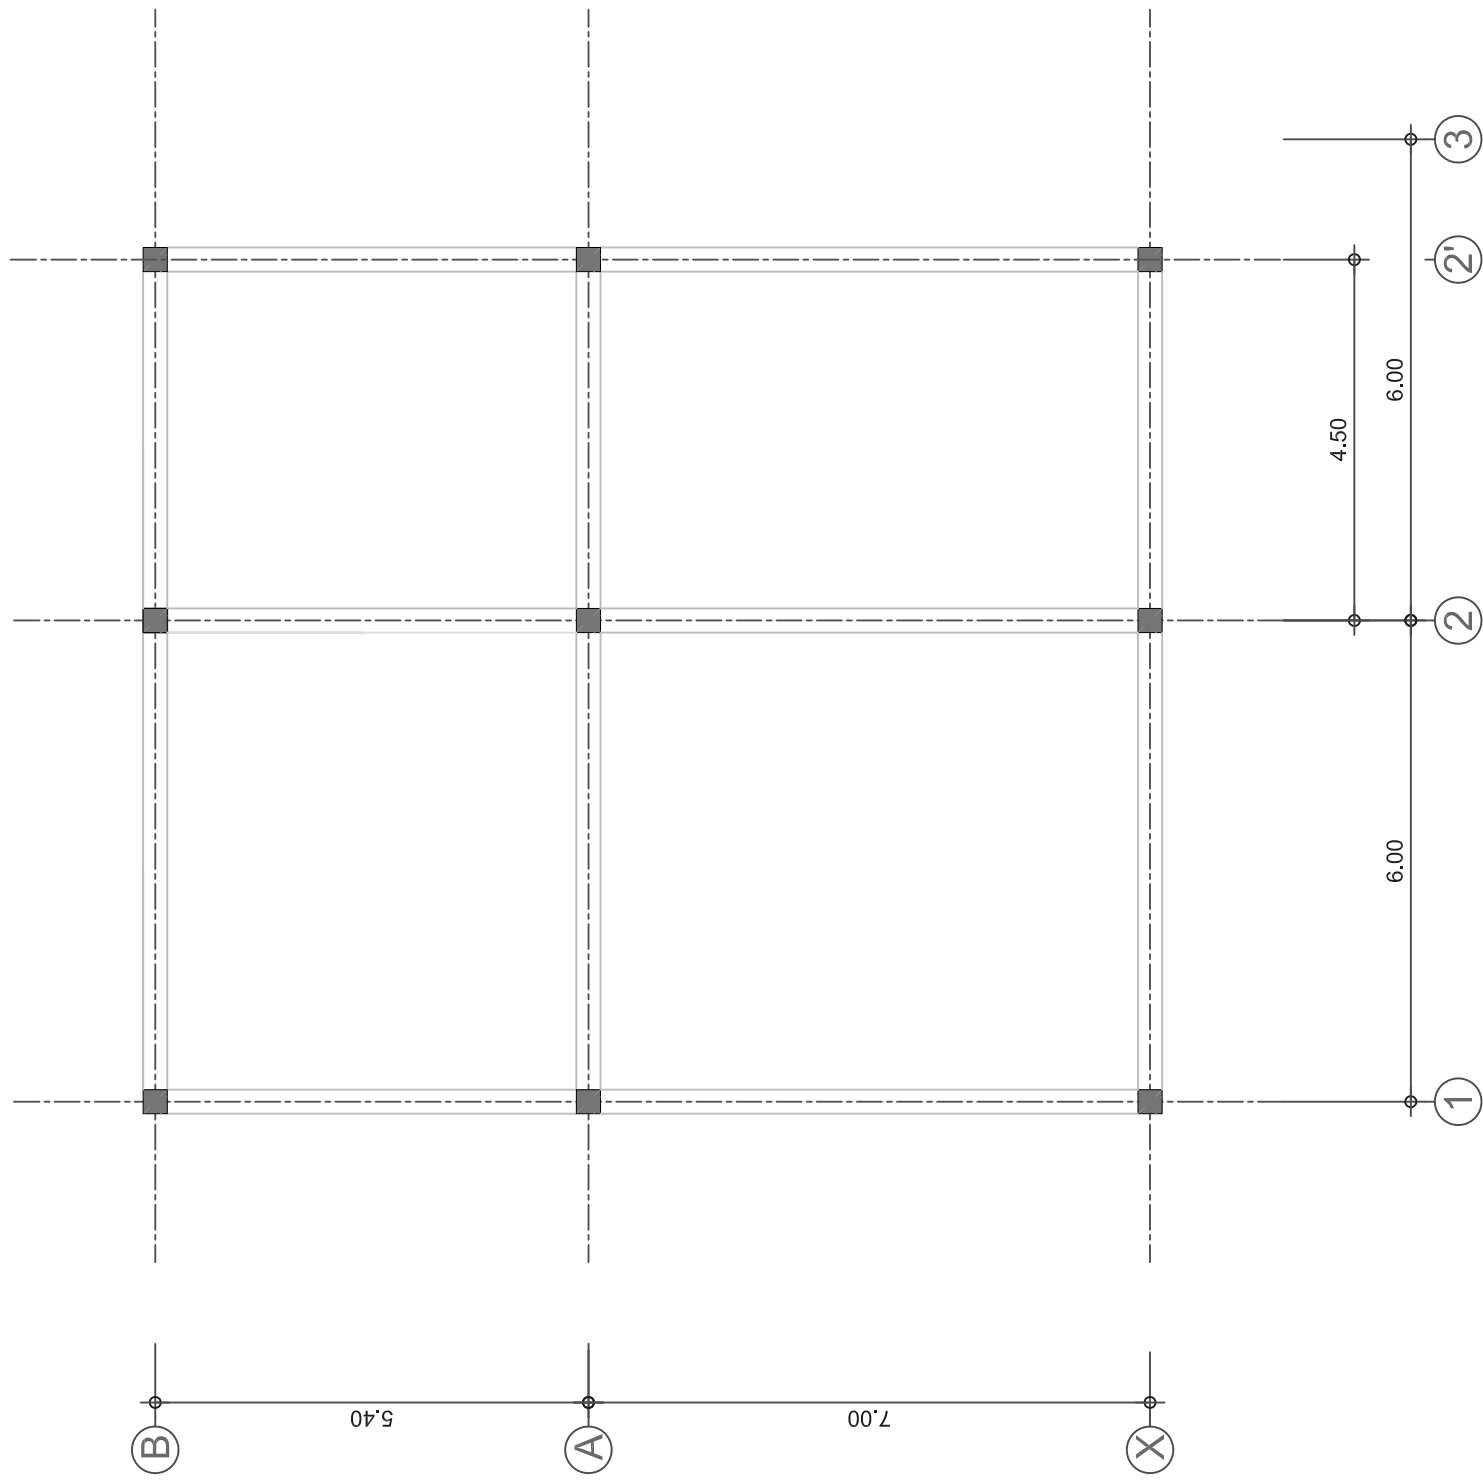

แปลนคานารับโครงสร้างหลังคา
มาตราส่วน 1 : 100