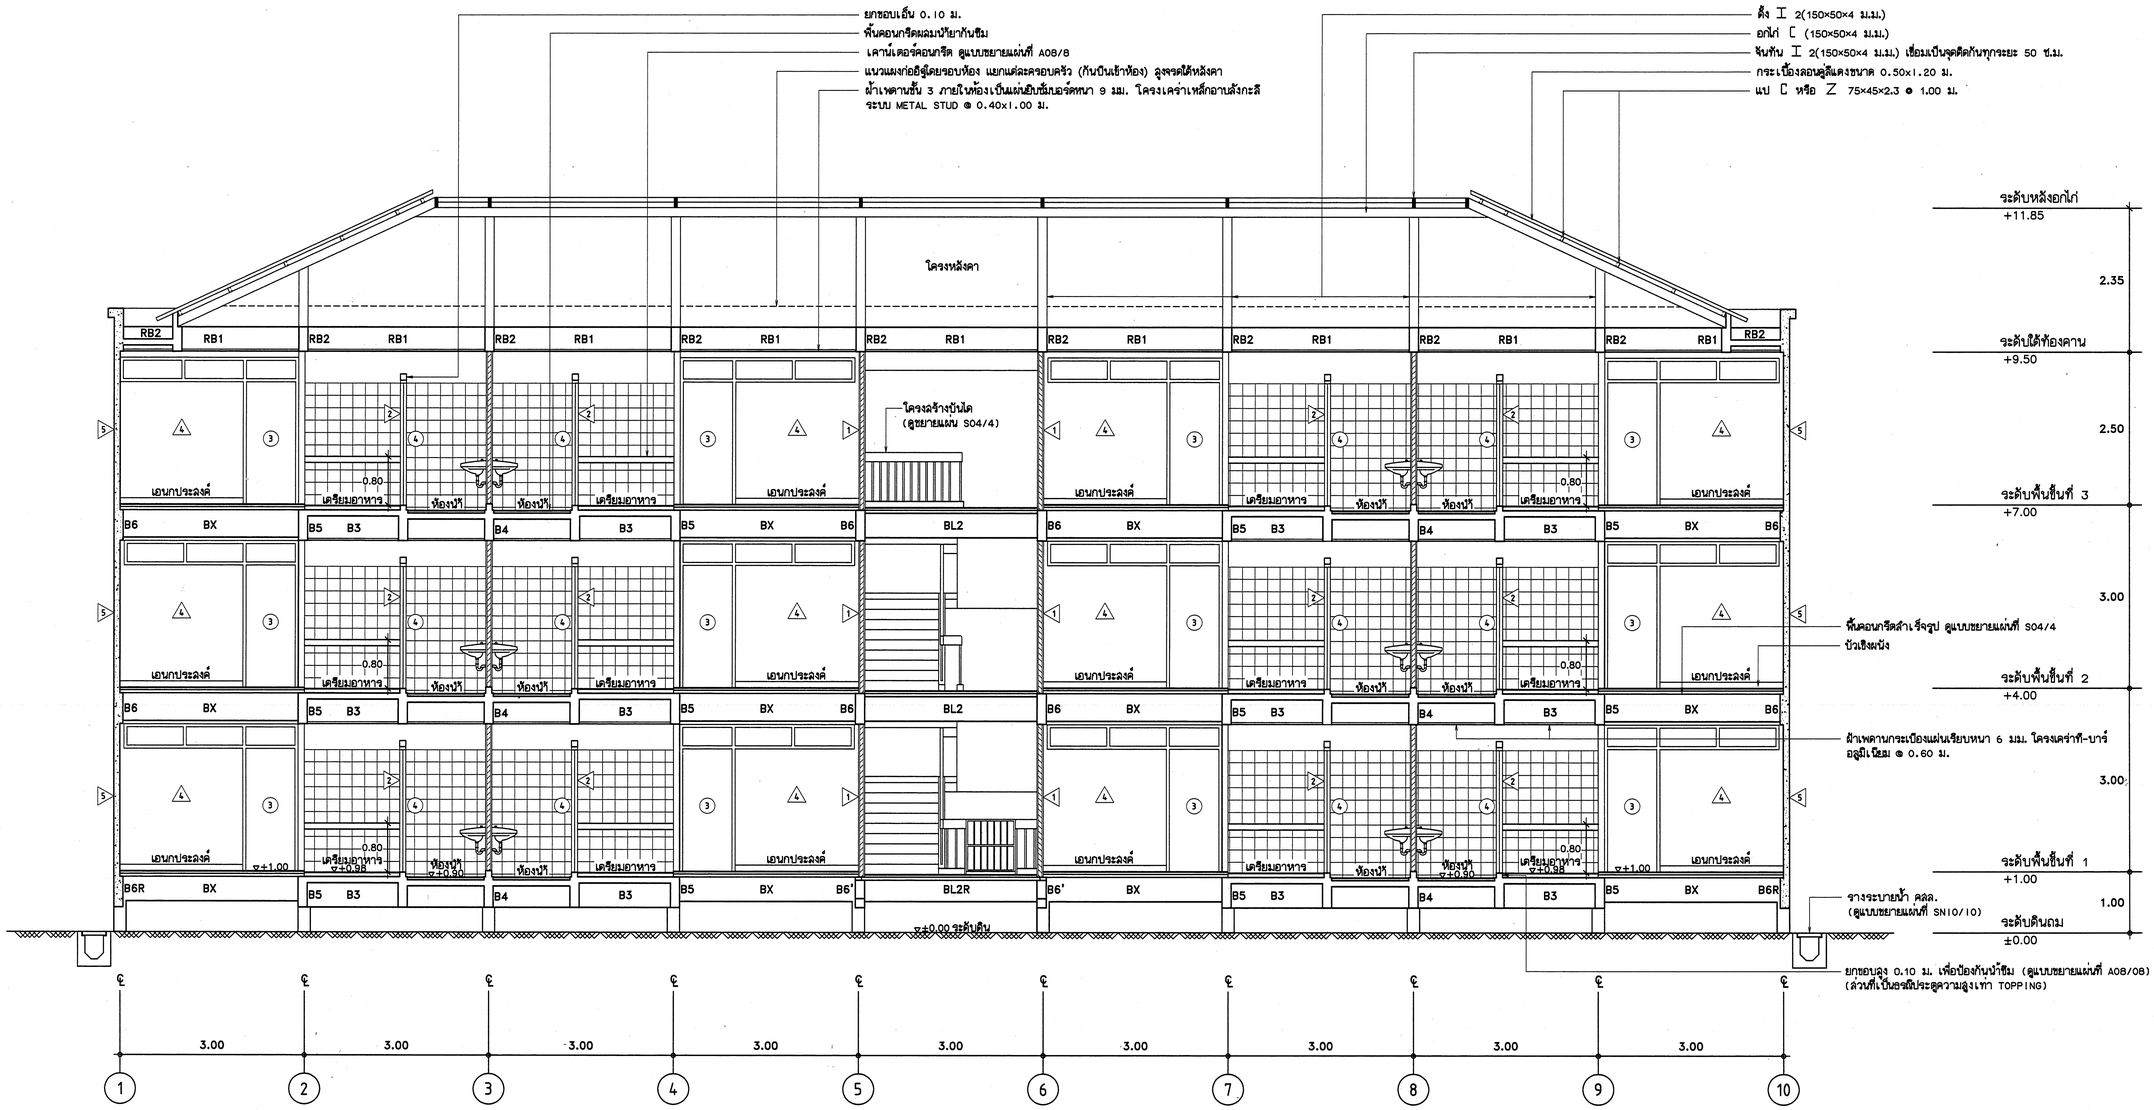

รูปตัด A/A04
มาตราส่วน 1 : 50

กองแบบแผน
สำนักงานปลัดกระทรวงสาธารณสุข

แบบ
อาคารพักพยาบาล 24 ห้อง
(12 ครอบครัว)

ช่างเขียน	
นายวิสิทธิ์ บุญแสน	
ลอกปก	
นายเลาหพงษ์ ทัพเกรินเล	
หน.งานสถาปัตยกรรม	
นายไมาัน จันทร์จิญจุร	
วิศวกรโยธา	
นายเมนิล อริบุญศิลป์	
หน.งานวิศวกรรม	
นายเมนิล อริบุญศิลป์	
วิศวกรไฟฟ้า	
นายสุดมสักดิ์ เลื่อนผ่างาม	
วิศวกรเครื่องกล	
นายสุวิทย์ โกสินทร์	
วิศวกรสุขาภิบาล	
นายสวาม ทัชสุเมธามาศย์	
หน.ส่วยออกแบบก่อสร้าง	
นายพิชัย อิสรพินดา	
มัณฑนากร	
หน.งานมัณฑนาการ	
หน.ส่วยมัณฑนาการ	
อรรถพร ทองอิราช	
ผู้อำนวยการกอง กฤษณา วิเศษสินสุ์	

แสดงแบบ
รูปตัด A-A

แบบเลขที่	แผ่นที่
9555	A04/08
	จำนวน 28
	วันที่ กพ.2544

แก้ไขแบบ

แบบก่อสร้างนี้เป็นงานที่มีลิขสิทธิ์ตามพระราชบัญญัติลิขสิทธิ์
..... ห้ามนำไปใช้หรือแสดงแพร่หลายโดยไม่ได้รับอนุญาต .....