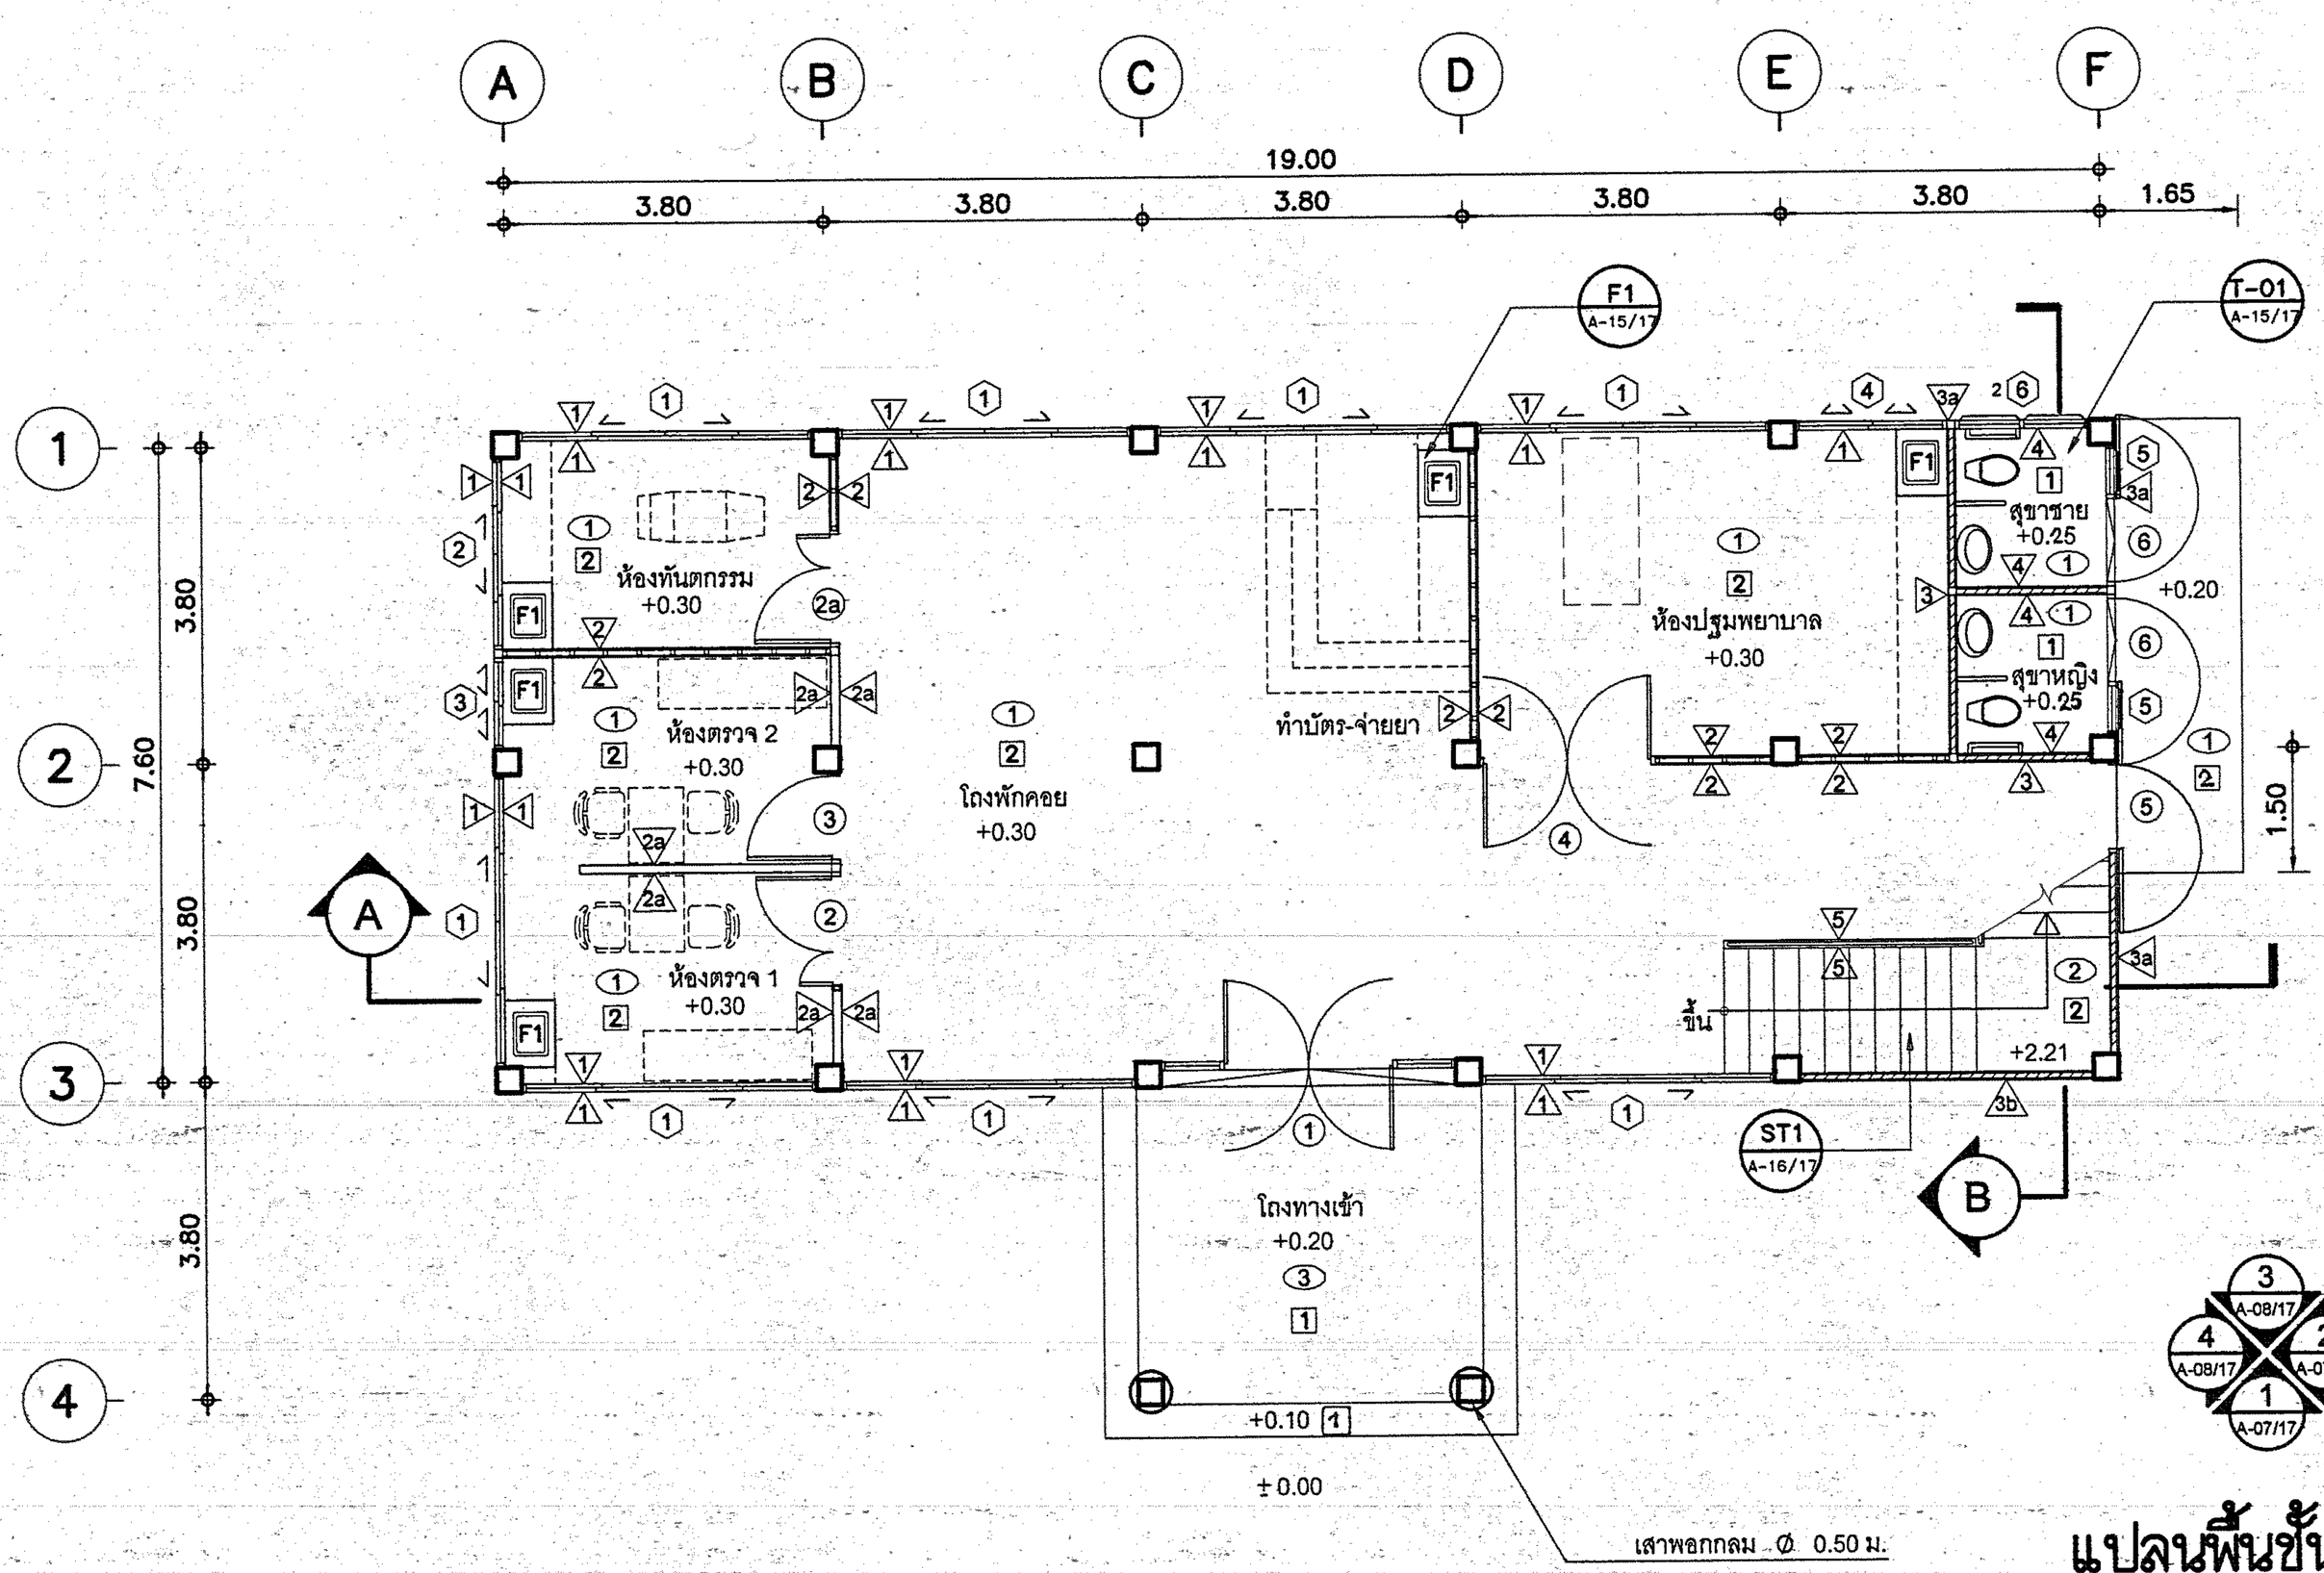

แปลนพื้นชั้นล่าง

มาตราส่วน 1:100

0 1 2 5

กรมสนับสนุนบริการสุขภาพ
กระทรวงสาธารณสุข

กองแบบแผน

ผู้เขียนแบบ	
สถาปนิก	
สุอัมพร จุติดำรงค์พันธ์ ส-สถ.1301	สุอัมพร
หัวหน้างานสถาปัตยกรรม	
สุเทพ สิ้มพุทธอักษร ว-สถ.377	
วิศวกรโยธา	
ชาตรี บัญญาพรวิทยา สย.4939	
หัวหน้างานวิศวกรรมโยธา	
เสรี สาวยุติธรรม วย.1626	
มัณฑนากร/นายช่างศิลป์	
ปรีชา น่วมทนงค์	
หัวหน้างานมัณฑนาการ	
จัตรเชษฐ์ สายแผลง ว-สน.167	
วิศวกรไฟฟ้า/นายช่างไฟฟ้า	
นิสิทธิ์ สุวรรณธาดา	
หัวหน้างานวิศวกรรมไฟฟ้า	
เจิดสิทธิ์ รุ่งศิริศราวงศ์ สฟก.802	
วิศวกรเครื่องกล/นายช่างเครื่องกล	
ประสิทธิ์ พรหมศิริไพบูลย์ สก.3512	
หัวหน้างานวิศวกรรมเครื่องกล	
สุวิทย์ โกสินทร์ สก.1118	
วิศวกรสิ่งแวดล้อม/นายช่างเครื่องกล	
พิเชฐ เชี่ยวภาษา สส.184	
หัวหน้างานวิศวกรรมสิ่งแวดล้อม	
สมนึก อรรมรัตนะคิริ สส.164	
หัวหน้ากลุ่มกำกับมาตรฐานอาคารและสิ่งก่อสร้าง 5	
พล วังสดาน ส-สถ.1049	
ผู้อำนวยการกองแบบแผน ปฏิบัติราชการแทนอธิบดีกรมสนับสนุนบริการสุขภาพ	
อิสระ กิจเกื้อกูล	

แบบอาคาร

สถานีอนามัย

แสดงแบบ

แปลนพื้นชั้นล่าง

แบบเลขที่ 10746	แผ่นที่ A-04/17
	จำนวน 37 แผ่น

แก้ไขแบบ

ชื่อแฟ้มอิเล็คโทรนิค -	ดำเนินการเดือน พฤษภาคม 2554

แบบก่อสร้างนี้เป็นงานอันมีลิขสิทธิ์ตามพระราชบัญญัติลิขสิทธิ์
ห้ามนำไปใช้หรือเผยแพร่โดยไม่ได้รับอนุญาต