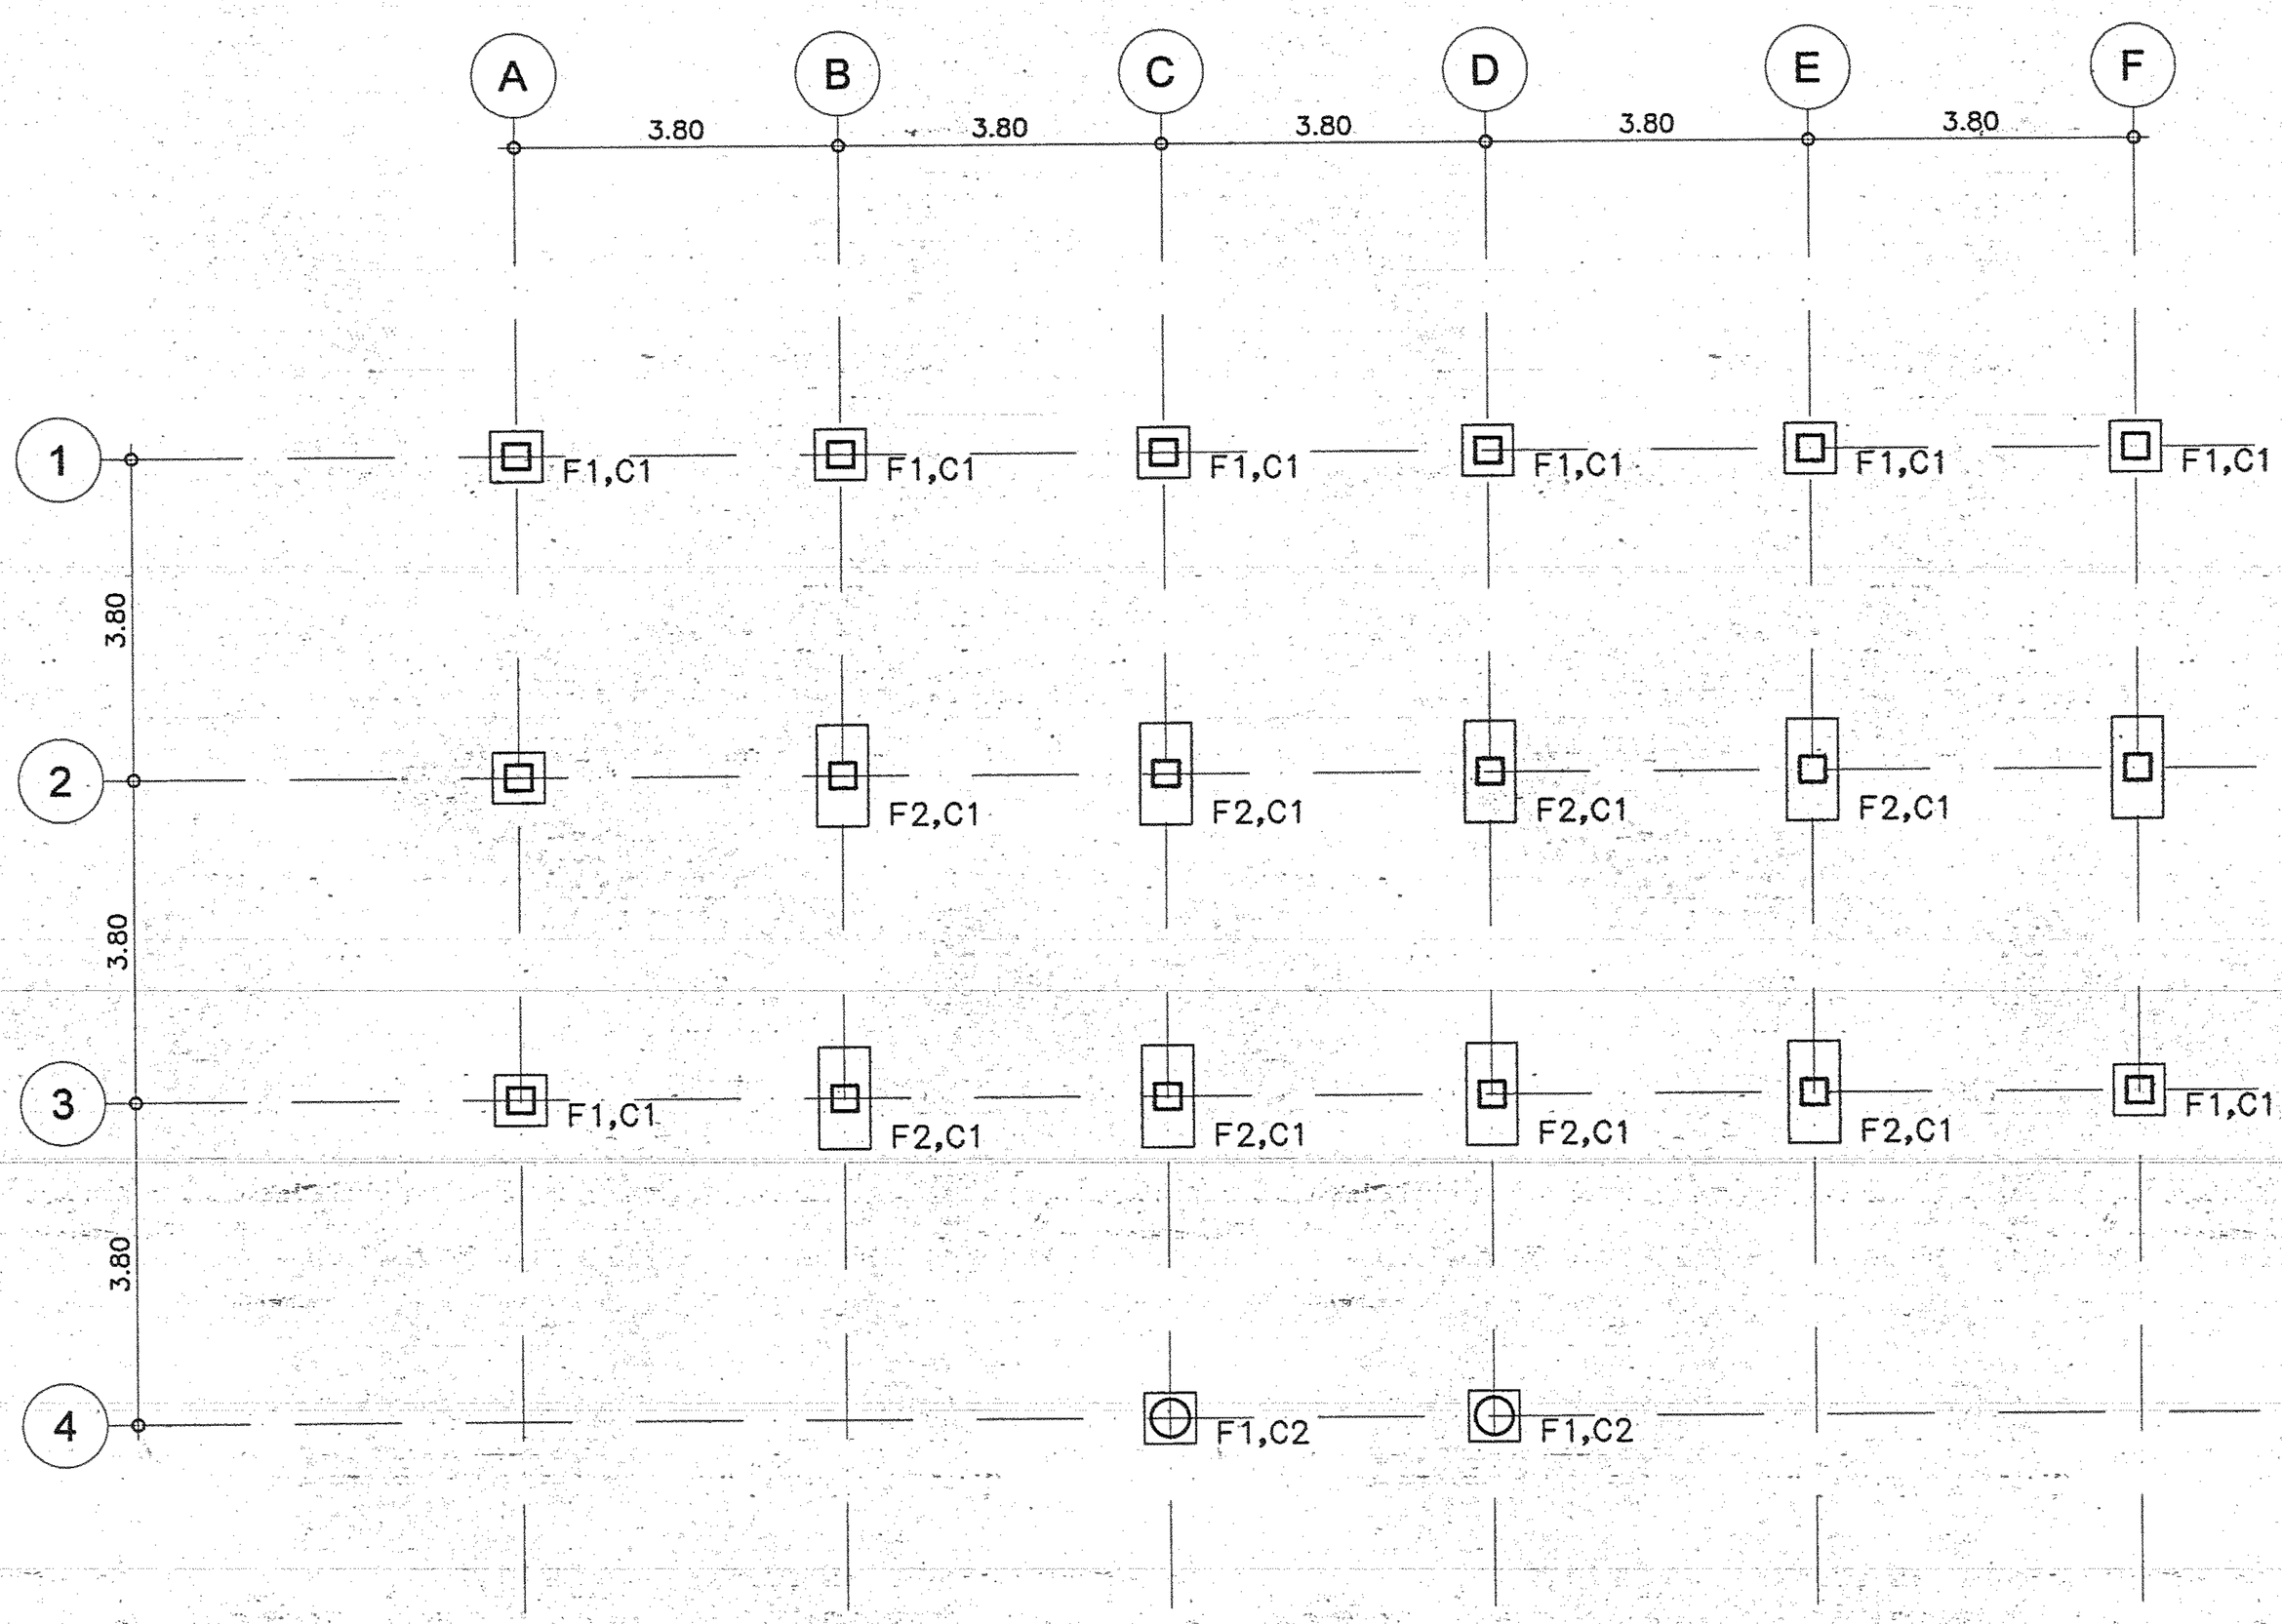

แปลนฐานราก (ชนิดตอกเสาเข็ม)

มาตราส่วน 1:100

0 1 2 5

กรมสนับสนุนบริการสุขภาพ
กระทรวงสาธารณสุข

กองแบบแผน

ผู้เขียนแบบ	
สถาปนิก	
ลูอัมพร จุติสำรองลัพธ์ ส-สถ.1301	
หัวหน้างานสถาปัตยกรรม	
ลูเทพ ลิ่มสุทธอักษร ว-สถ.377	
วิศวกรโยธา	
ชาตรี ปัญญาพรวิทยา ยย.4939	
หัวหน้างานวิศวกรรมโยธา	
เสรี สายยุติธรรม ว.1626	
สัณฐนากร/นายช่างศิลป์	
ปรีชา บ่มกนงค	
หัวหน้างานสัณฐนาการ	
จัตรเชษฐ สายแผลง ว-สน.167	
วิศวกรไฟฟ้า/นายช่างไฟฟ้า	
นิสิทธิ์ สุวรรณธาดา	
หัวหน้างานวิศวกรรมไฟฟ้า	
เจิดสิทธิ์ รุ่งศิริวิจารงค์ สฟท.802	
วิศวกรเครื่องกล/นายช่างเครื่องกล	
ประสิทธิ์ พรชมศิริโพธิ์ลอย ลก.3512	
หัวหน้างานวิศวกรรมเครื่องกล	
สุวิทย์ โกสินทร์ ลก.1118	
วิศวกรสิ่งแวดล้อม/นายช่างเครื่องกล	
พิเชฐ เชี่ยวภาษา ลส.184	
หัวหน้างานวิศวกรรมสิ่งแวดล้อม	
สมนึก ธรรมรัตนะคีรี ลส.164	
หัวหน้ากลุ่มกำกับมาตรฐานอาคารและสิ่งก่อสร้าง 5	
พล วังลัดดา ส-สถ.1049	
ผู้อำนวยการกองแบบแผน	
ปฏิบัติราชการแทนอธิบดีกรมสนับสนุนบริการสุขภาพ	
อิสระ กิจเกื้อกูล	

แบบอาคาร

สถานีอนามัย

แสดงแบบ

แปลนฐานราก
(ชนิดตอกเสาเข็ม)

แบบแสดงที่ 10746	แผ่นที่ S-03/14
	จำนวน 37 แผ่น

แก้ไขแบบ

ชื่อแฟ้มอิเล็กทรอนิกส์ -	ดำเนินการเมื่อ พฤษภาคม 2554

แบบก่อสร้างนี้เป็นงานที่มีลิขสิทธิ์ตามกระราชบัญญัติลิขสิทธิ์
ห้ามนำไปใช้หรือเผยแพร่โดยไม่ได้รับอนุญาต