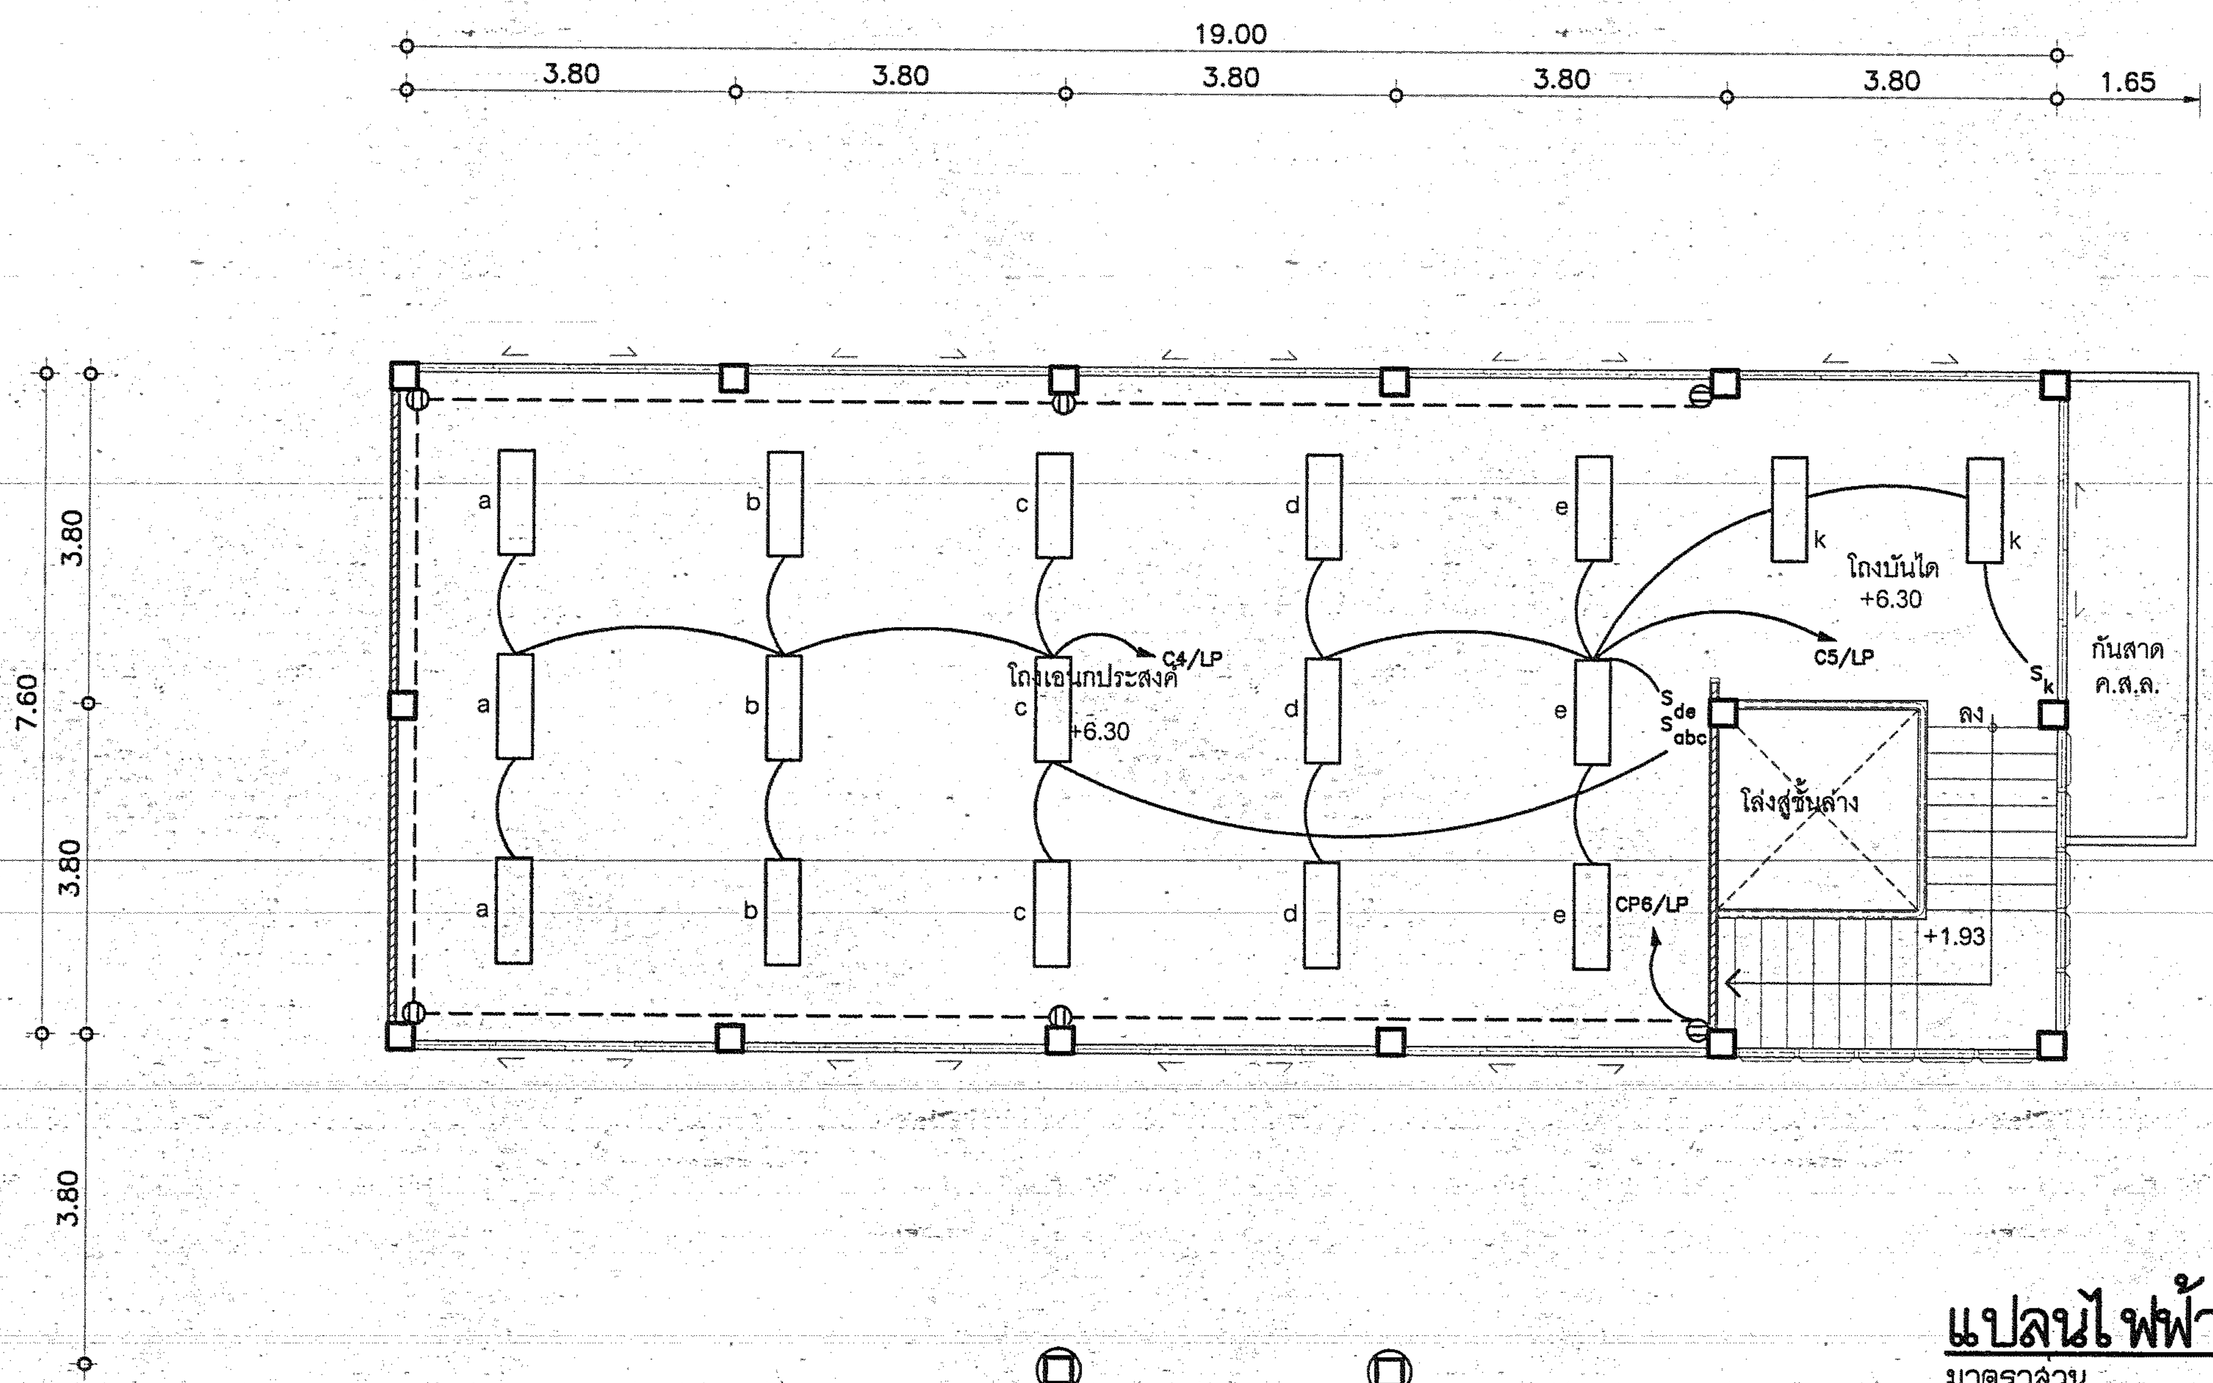


## แปลนไฟฟ้าชั้นบน

มาตราส่วน 1:100

0 1 2 5


กรมสนับสนุนบริการสุขภาพ
กระทรวงสาธารณสุข

**กองแบบแผน**

ผู้เขียนแบบ
นิสิทธิ์ สุวรรณธาดา

สถาปนิก
สุมิพร จุดิสำรองศักดิ์ธ์ ส-สถ.1301
หัวหน้างานสถาปัตยกรรม
สุเทพ ลิ้มพุทธอักษร ว-สถ.377
วิศวกรโยธา
ชาตรี บัญญาพรวิทยา ชย.4939
หัวหน้างานวิศวกรรมโยธา
เสรี ลายบัวธรรม วย.1626
สัณฐานากร/นายช่างศิลป์
ปรีชา น่ามหนงค์
หัวหน้างานสัณฐานาการ
อัครเชษฐ์ ลายแผลง ว-สน.167
วิศวกรไฟฟ้า/นายช่างไฟฟ้า
นิสิทธิ์ สุวรรณธาดา
หัวหน้างานวิศวกรรมไฟฟ้า
เจิดสิทธิ์ รุ่งศิริสราวงศ์ สฟท.802
วิศวกรเครื่องกล/นายช่างเครื่องกล
ประสิทธิ์ พรหมศิริไพบูลย์ สก.3512
หัวหน้างานวิศวกรรมเครื่องกล
สุวิทย์ โกสินทร์ สก.1118
วิศวกรสิ่งแวดล้อม/นายช่างเครื่องกล
พิเชฐ เชี่ยวภาษา สส.184
หัวหน้างานวิศวกรรมสิ่งแวดล้อม
สมนึก ธรรมจัตนะศิริ สส.164
หัวหน้ากลุ่มงานกำกับมาตรฐานอาคารและสิ่งกอสร้าง 5
พล วังสถาน ส-สถ.1049

ผู้อำนวยการกองแบบแผน
ปฏิบัติราชการแทนอธิบดีกรมสนับสนุนบริการสุขภาพ
อิสระ กิจเกื้อกูล


แบบอาคาร

**สถานีอนามัย**

แสดงแบบ

แปลนไฟฟ้าชั้นบน

| แบบเลขที่ | แผ่นที่ |
|---|---|
| 10746 | EE-03/3 |
| | จำนวน 37 แผ่น |

แก้ไขแบบ

ชื่อแฟ้มอิเล็กโทรนิค

ดำเนินการเดือน พฤษภาคม 2554


แบบอ้างอิงเป็นงานลิขสิทธิ์ตามพระราชบัญญัติลิขสิทธิ์
ห้ามนำไปใช้หรือแสดงก่อนได้รับอนุญาต