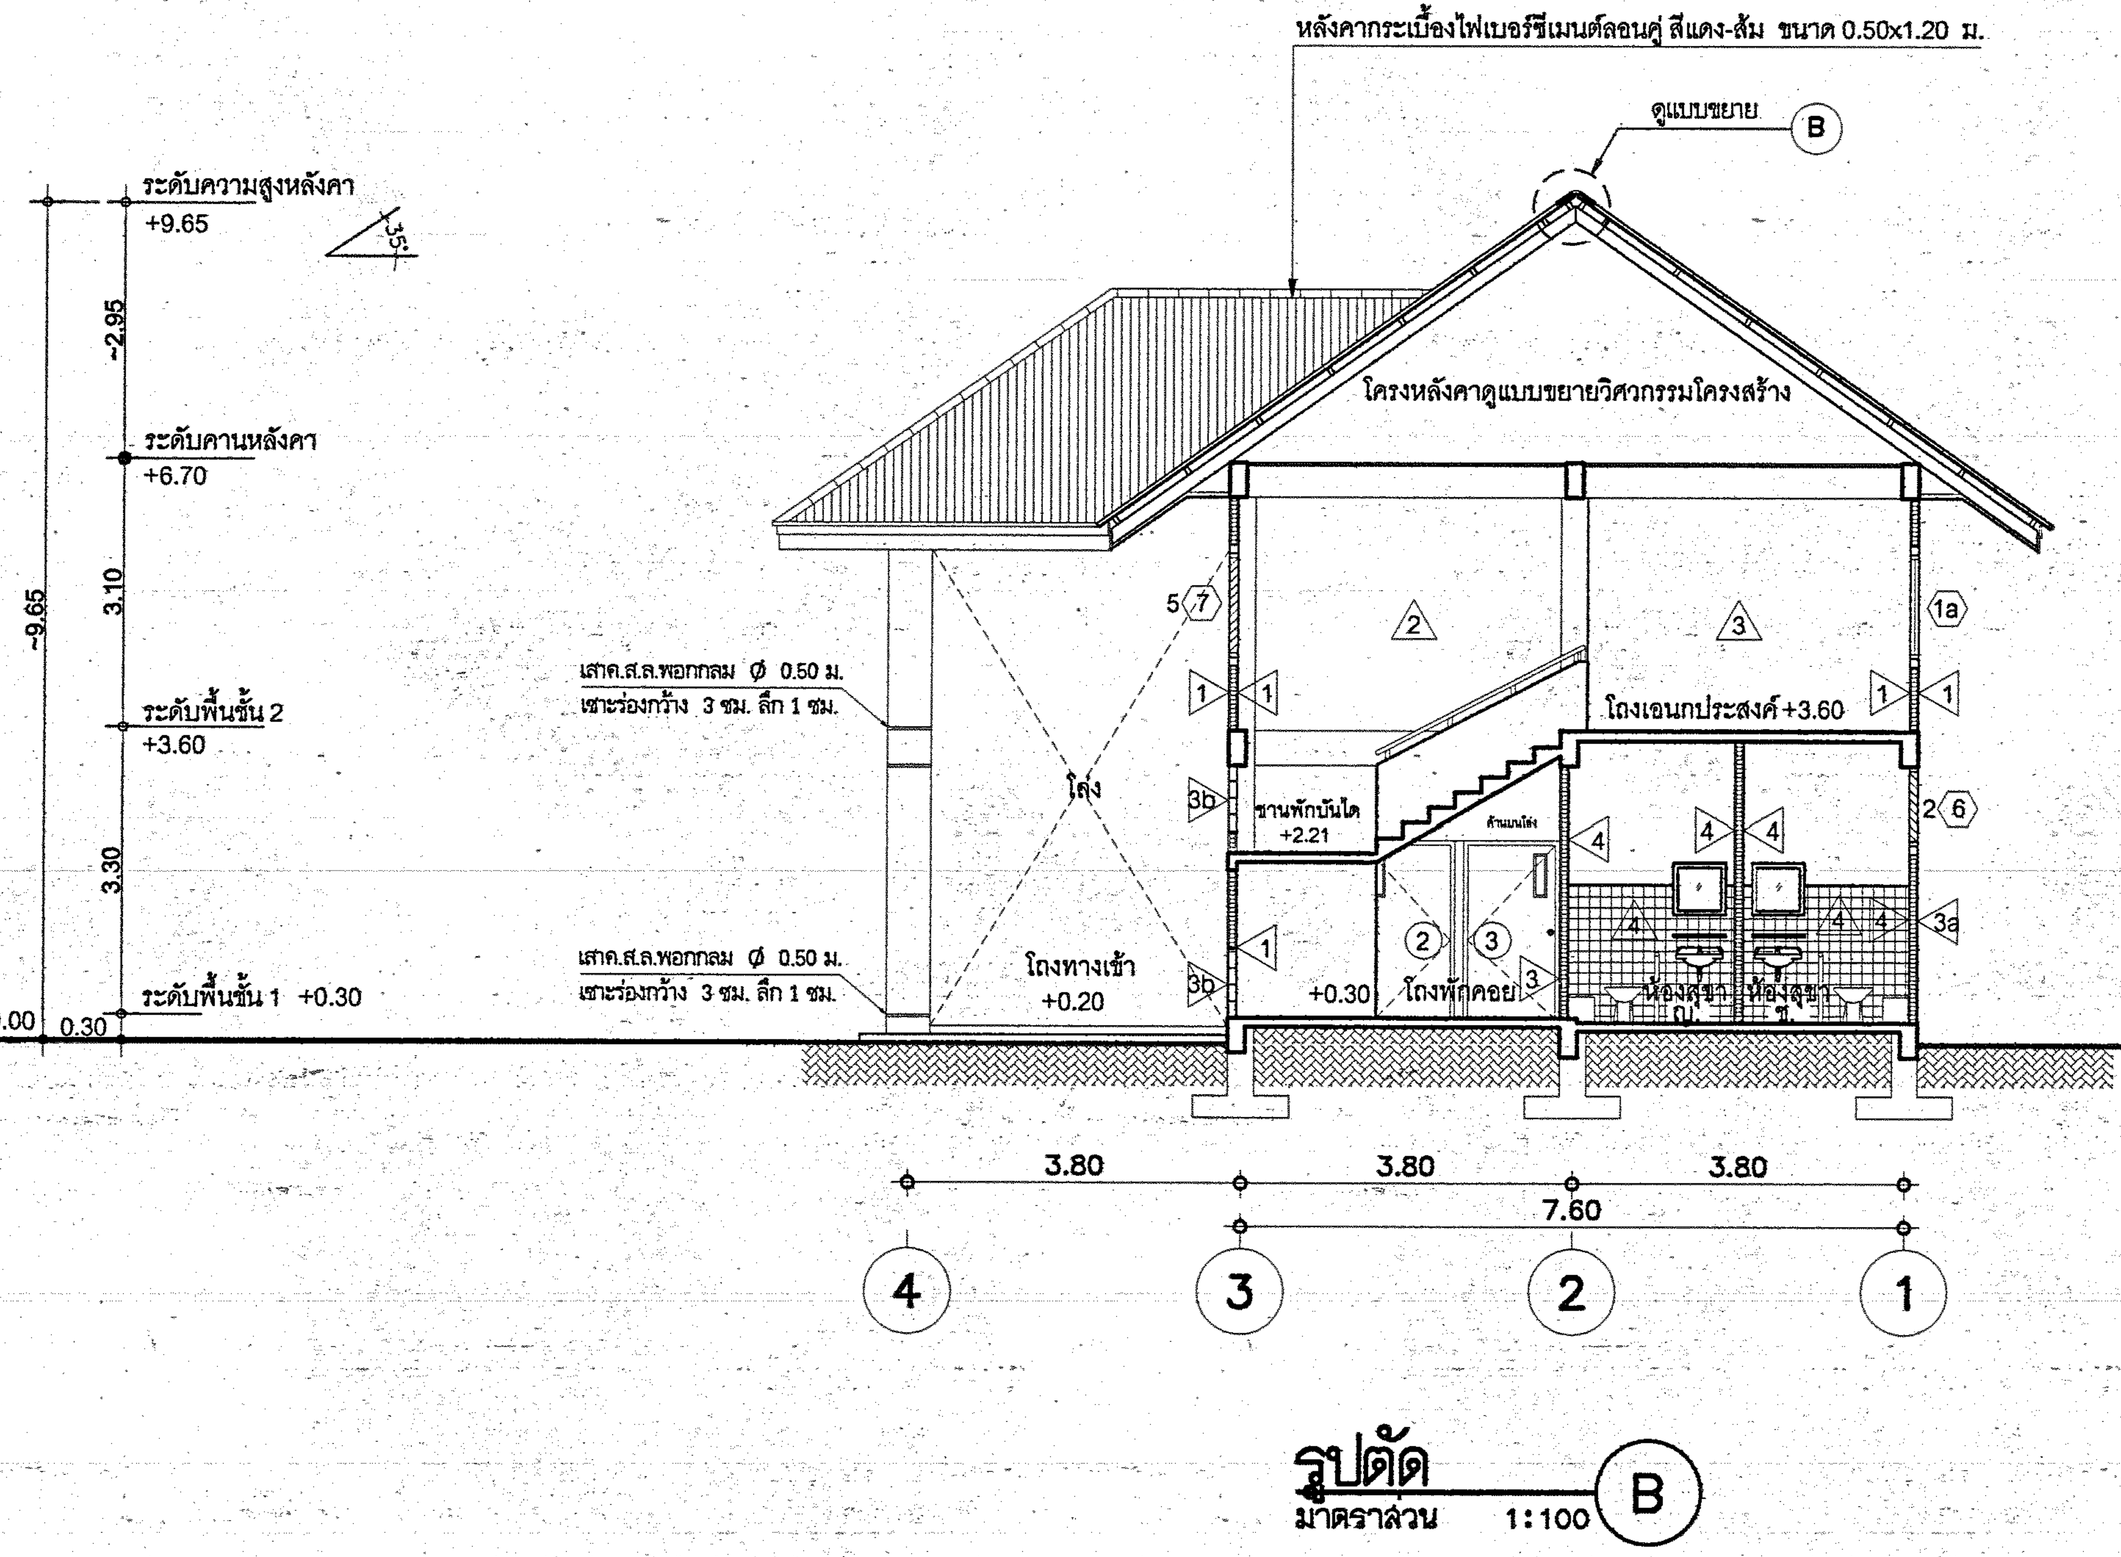

รูปตัด
มาตราส่วน 1:100

B

กรมสนับสนุนบริการสุขภาพ กระทรวงสาธารณสุข	
กองแบบแผน	
ผู้เขียนแบบ	
สถาปนิก	
สุวัฒน์ จุติคำรงค์พันธ์ ส-สถ.1301	
หัวหน้างานสถาปัตยกรรม	
สุเทพ สิ้มสุทธอักษร ว-สถ.377	
วิศวกรโยธา	
ชาตรี บัญญาพรวิทยา สย.4939	
หัวหน้างานวิศวกรรมโยธา	
เลรี ลาบุตรธรรม วย.1626	
สัณฐนากร/นายช่างศิลป์	
ปรีชา น่วมทนงค์	
หัวหน้างานสัณฐนากร	
จัตรเ ชัยชู ลายแผง ว-สน.167	
วิศวกรไฟฟ้า/นายช่างไฟฟ้า	
นิสิทธิ์ สุวรรณอาตา	
หัวหน้างานวิศวกรรมไฟฟ้า	
เจิดสิทธิ์ รุ่งศิริศราวงศ์ สฟน.802	
วิศวกรเครื่องกล/นายช่างเครื่องกล	
ประสิทธิ์ พรหมเสิรีโพธุลย์ สก.3512	
หัวหน้างานวิศวกรรมเครื่องกล	
สุวิทย์ โกสินทร์ สก.1118	
วิศวกรสิ่งแวดล้อม/นายช่างเครื่องกล	
พิเชฐ เขียวภาษา สส.184	
หัวหน้างานวิศวกรรมสิ่งแวดล้อม	
สมนึก ธรรมรัตนะศิริ สส.164	
หัวหน้ากลุ่มงานกำหนดมาตรฐานอาคารและสิ่งก่อสร้าง 5	
พล วังสิตาน ส-สถ.1049	
ผู้อำนวยการกองแบบแผน ปฏิบัติราชการแทนอธิบดีกรมสนับสนุนบริการสุขภาพ อิสระ กิจเกื้อกูล	

แบบอาคาร

สถานีอนามัย

แสดงแบบ

รูปตัด B

แบบเลขที่	แผ่นที่
10746	A-10/17
	จำนวน 37 แผ่น

แก้ไขแบบ

ชื่อแฟ้มอิเล็กโทรนิค	ดำเนินการเดือน
-	พฤษภาคม 2554

แบบก่อสร้างนี้เป็นงานอันมีลิขสิทธิ์ตามพระราชบัญญัติลิขสิทธิ์
ห้ามนำไปสำเนาหรือเผยแพร่โดยไม่ได้รับอนุญาต