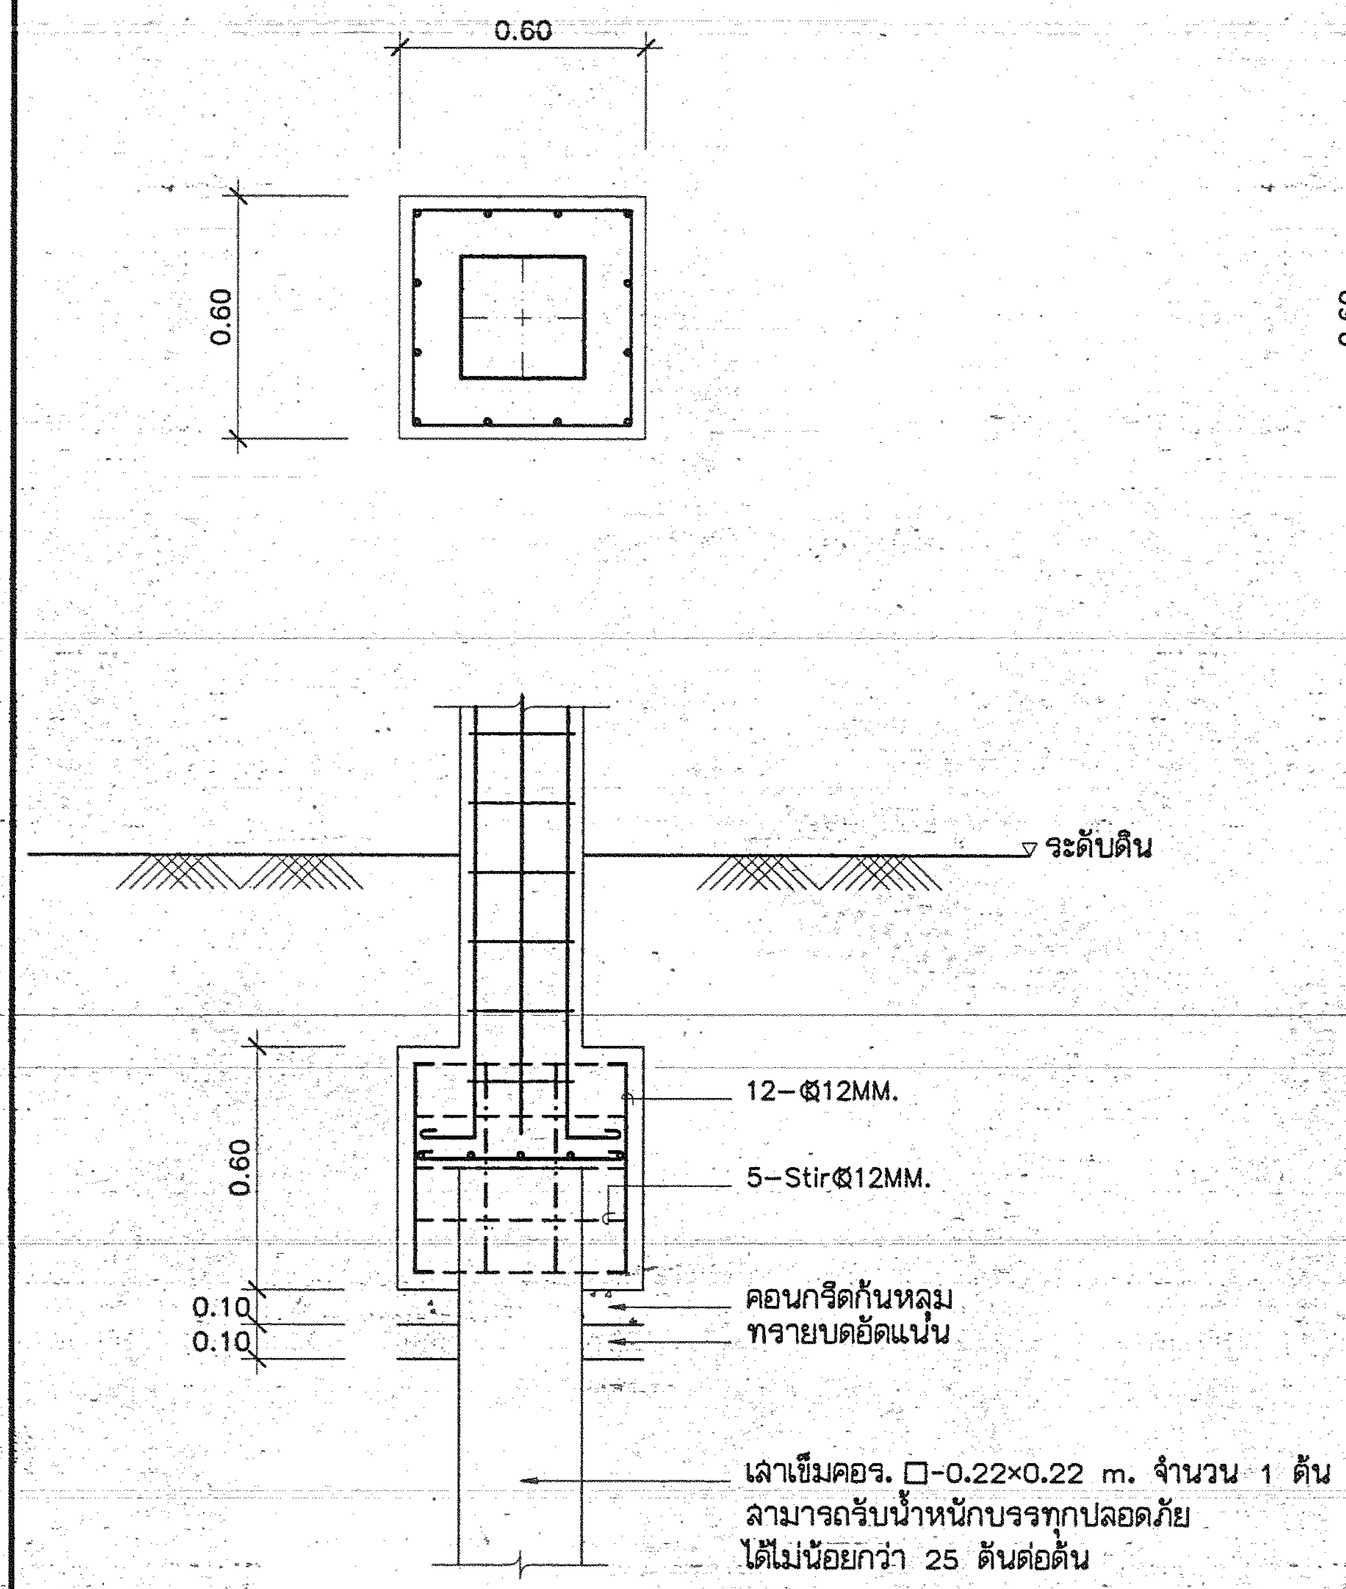

F1

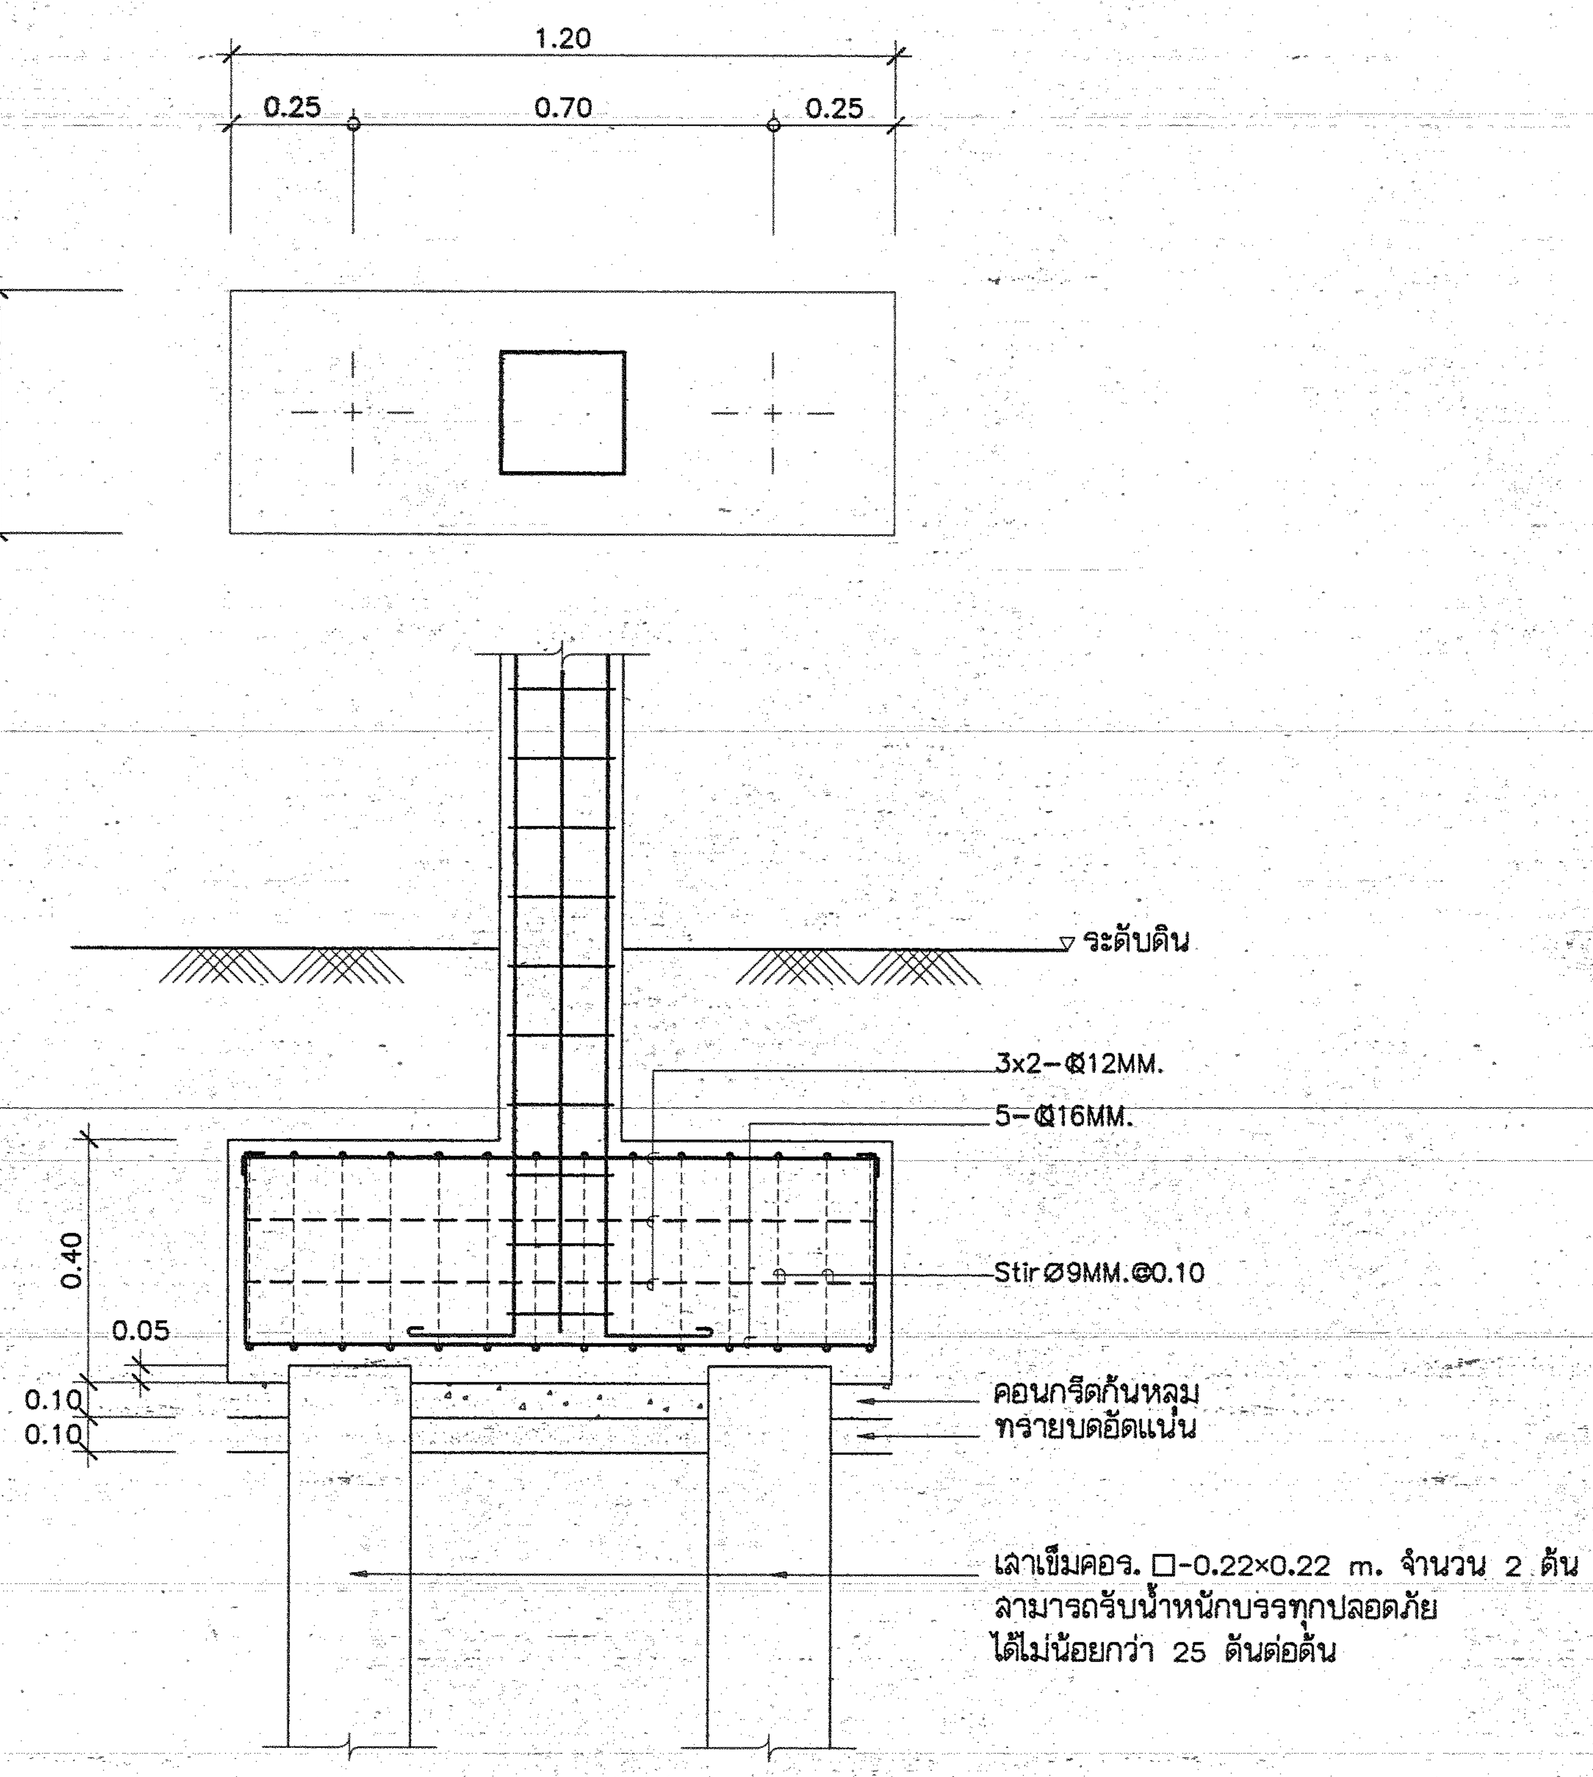

F2

แบบขยายฐานราก
(ชนิดตอกเสาเข็ม)

กรมสนับสนุนบริการสุขภาพ
กระทรวงสาธารณสุข

กองแบบแผน

ผู้เขียนแบบ

สถาปนิก
สุอัมพร จุติดำรงค์พันธ์ ส-สถ.1301
หัวหน้างานสถาปัตยกรรม
สุเทพ สิ้มทุทออักษร ว-สถ.377
วิศวกรโยธา
ชาตรี บัญญาพรวิทยา สย.4939
หัวหน้างานวิศวกรรมโยธา
เสรี สายยุติธรรม วย.1626
สัณฐานากร/นายช่างศิลป์
ปรีชา น่วมทนงค์
หัวหน้างานสัณฐานากร
ฉัตรเชษฐ ลายแผลง ว-สน.167
วิศวกรไฟฟ้า/นายช่างไฟฟ้า
นิลิทธิ์ สุวรรณอาดา
หัวหน้างานวิศวกรรมไฟฟ้า
เจิดสิทธิ์ รุ่งศิริศราวงค์ สฟก.802
วิศวกรเครื่องกล/นายช่างเครื่องกล
ประสิทธิ์ พรหมศิริไพบูลย์ สก.3512
หัวหน้างานวิศวกรรมเครื่องกล
สุวิทย์ โกสินทร์ สก.1118
วิศวกรสิ่งแวดล้อม/นายช่างเครื่องกล
พิเชฐ เชี่ยวภาษา สส.184
หัวหน้างานวิศวกรรมสิ่งแวดล้อม
สมนึก ธรรมรัตนะศิริ สส.164
หัวหน้ากลุ่มกำกับมาตรฐานอาคารและสิ่งแวดล้อม 5
พล วังสีดาน ส-สถ.1049

ผู้อำนวยการกองแบบแผน
ปฏิบัติราชการแทนอธิบดีกรมสนับสนุนบริการสุขภาพ
อิสระ กิจเกื้อกูล

แบบอาคาร
สถานีอนามัย

แสดงแบบ
แบบขยายฐานราก
(ชนิดตอกเสาเข็ม)

แบบเลขที่
10746

แผ่นที่
S-08/14

จำนวน
37 แผ่น

แก้ไขแบบ

ชื่อแฟ้มอิเล็คโทรนิค
-

คำเนินการเดือน
พฤษภาคม 2554

แบบก่อสร้างนี้เป็นงานอันมีลิขสิทธิ์ตามพระราชบัญญัติลิขสิทธิ์
ห้ามนำไปใช้หรือเผยแพร่โดยไม่ได้รับอนุญาต