รายการประกอบแบบ

1. วัตถุประสงค์ ให้ผู้รับจ้างทำการก่อสร้างห้องน้ำ-ส้วมสำหรับคนพิการ โดยการแก้ไขห้องน้ำ-ส้วมเดิมของอาคารผู้ป่วยใน30 เตียง (แบบเลขที่ 2731/2530) ตามแบบขยายแก้ไขเปลี่ยนแปลงใหม่นี้ให้ถูกต้องเรียบร้อยใช้งานได้ดี

2. รายละเอียดประกอบแบบ

2.1 พื้น พื้นห้องน้ำคนพิการ ทั้งหมดปูด้วยกระเบื้องเซรามิคด้านขนาด 6"x6" บริเวณอาบน้ำและจุดลดระดับให้ปูเอียงลาด

2.2 ผนัง บุกระเบื้องเคลือบขนาด 6"x6" สูง 2.00 ม. ตอนบนฉาบปูนเรียบทาสี

2.3 ฝ้าเพดาน ยิบซั่มบอร์ดวางบน T-BAR อลูมิเนียมขนาดแผ่น 0.60x0.60 ม. ความหนาแผ่น 9 มม. ทาสี

2.4 งานไฟฟ้า ติดตั้งดวงโคมฟลูออเรสเซนต์ใต้ฝ้าเพดานขนาด 18W ครอบผิวส้มพร้อมพร้อมอุปกรณ์และสวิสท์ติดตั้งข้างประตูทางเข้าห้องน้ำ

2.5 สุขภัณฑ์และอุปกรณ์

(1) อ่างล้างหน้า เคลือบขาวติดผนัง ขนาดไม่น้อยกว่า 16"x20" พร้อมหิ้งวางของเคลือบขาว กระจกเงา (พร้อมติดตั้ง ราวทรงตัวสเตนเลส) รุ่น C 230 ของ COTTO ก๊อกน้ำแบบก้านปัดพร้อมติดตั้ง

(2) โถส้วมชักโครก แบบนั่งราบ ชนิดหม้อน้ำ เคลือบขาวรุ่น C 112 ของ COTTO

(3) ที่ปัสสาวะชาย เคลือบขาว แบบตั้งพื้น อุปกรณ์แบบปุ่มกดรุ่น C 307 ของ COTTO

(4) ระบายน้ำทิ้ง ชนิดตะแกรงกันผง พร้อมดักกลิ่น

(5) ที่ใส่กระดาษชำระ เคลือบขาว ฝังผนัง 6"x6"

(6) ขอแขวนผ้า โลหะชุบโครเมี่ยม 2 ชุด

(7) ราวจับทางตั้ง/ทางนอน ติดตั้งตามตำแหน่งในแบบทำด้วย STAINLESS ø ประมาณ 1 1/2"

(8) ก๊อกน้ำดี ชนิดติดผนัง ติดสูงจากระดับพื้น 0.60 ม.

(9) ฝักบัวชำระสายอ่อน ติดผนังโดยมีแป้นโครเมี่ยมและที่แขวน

(10) ฝักบัวอาบน้ำสายอ่อน ติดผนังมีแป้นโครเมี่ยมและขอแขวนเรียบร้อย

(11) ที่ใส่สบู่ฝังในผนัง เคลือบขาว ติดตั้งสูงจากพื้น 1.20 ม.

(12) ราวจับทรงตัวแบบพับเก็บได้ ทำด้วย STAINLESS ตามแบบ

(13) ราวพาดผ้า STAINLESS มาตรฐานห้องตลาด

(14) ประตูทางเข้าห้องน้ำคนพิการ เป็นประตูไม้อัดแผ่นเรียบยาง-ยาง ผิวชัดเรียบ พ่นสีน้ำมัน อุปกรณ์บานพับ 4"x4"-4 อัน กุญแจแบบมือจับ

(15) เครื่องหมายแสดงห้องน้ำส้วมคนพิการ ตามสัญญลักษณ์สากลของสิ่งอำนวยความสะดวกสำหรับคนพิการ ดังนี้ 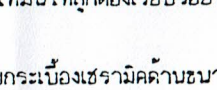

หมายเหตุ การติดตั้งระบบสุขาภิบาล สุขภัณฑ์และอุปกรณ์ ตำแหน่ง ระดับความสูง ประเภทชนิด ของผลิตภัณฑ์ให้ผู้รับจ้างทำ SHOP DRAWING และเลือกชนิดประเภทเสนอคณะกรรมการตรวจการจ้างโดยผ่านความเห็นชอบของผู้แทนกองแบบแผนก่อนดำเนินการ

2.6 งานโครงสร้าง ในการเปลี่ยนแปลงจัดทำห้องน้ำคนพิการนี้ในส่วนของงานโครงสร้างที่จะต้องมีการเปลี่ยนแปลงจะกำหนดให้ในขณะก่อสร้างและเมื่อผู้รับจ้างเสนอ SHOP DRAWING มาให้พิจารณาเห็นชอบก่อน

2.7 ครุภัณฑ์ F8 ในห้องเตรียมอาหารให้ปรับขนาดความยาวและแบบให้มีขนาดตามสถานที่ก่อสร้างจริง โดยทำ SHOP DRAWING เสนอให้ผู้ควบคุมงานพิจารณาก่อนดำเนินการ

เอกสารเลขที่ ก.53/เม.ย/42

วันที่ 28/เม.ย/42

ผู้ออกแบบรายการ _____ (นายสุโชติ สดับศรีสานนท์)

ผู้อำนวยการกองแบบแผน _____ (นายกสินทร์ วิโสมสินธ์)

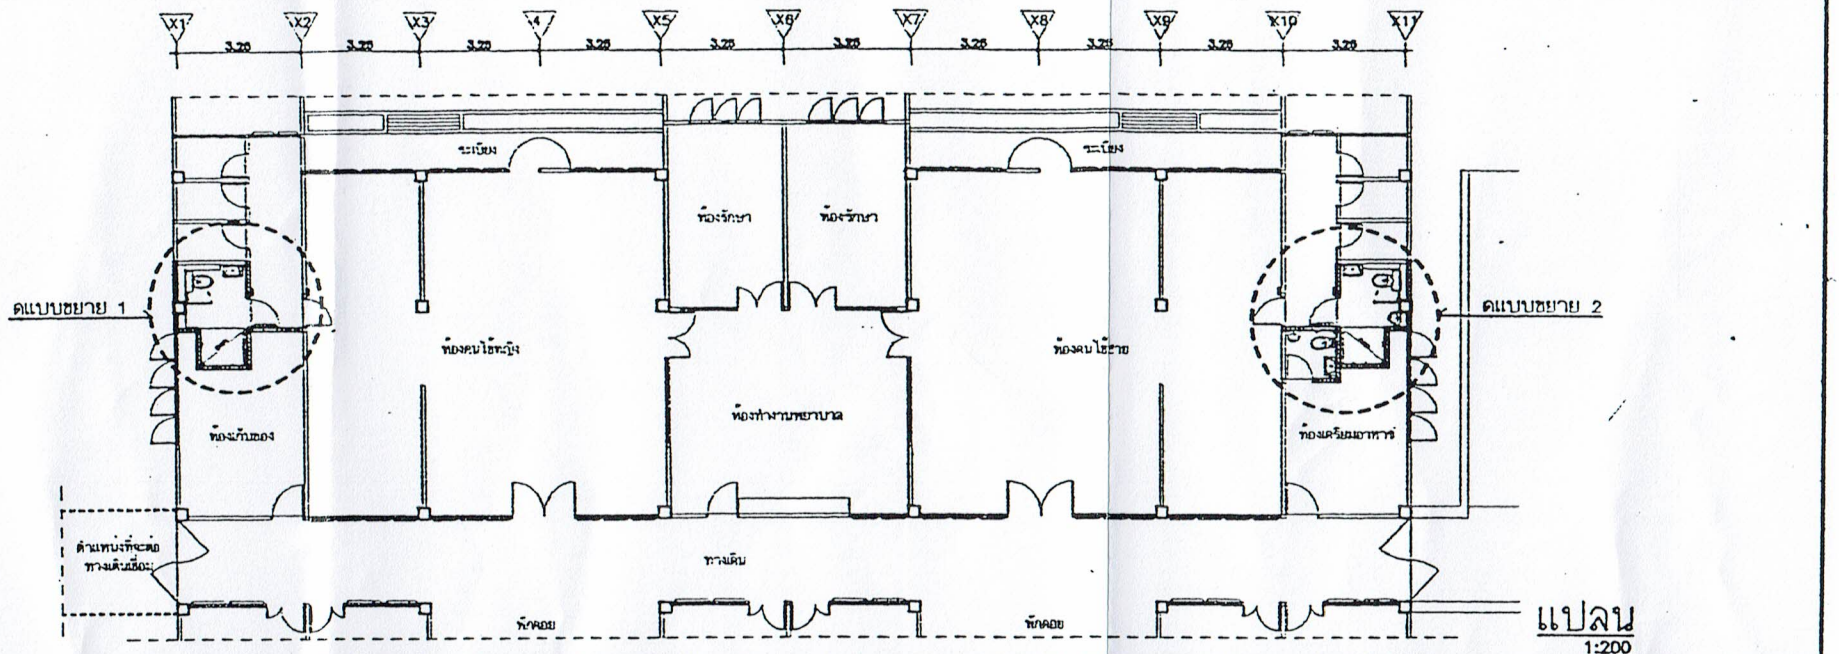

แปลน 1:200

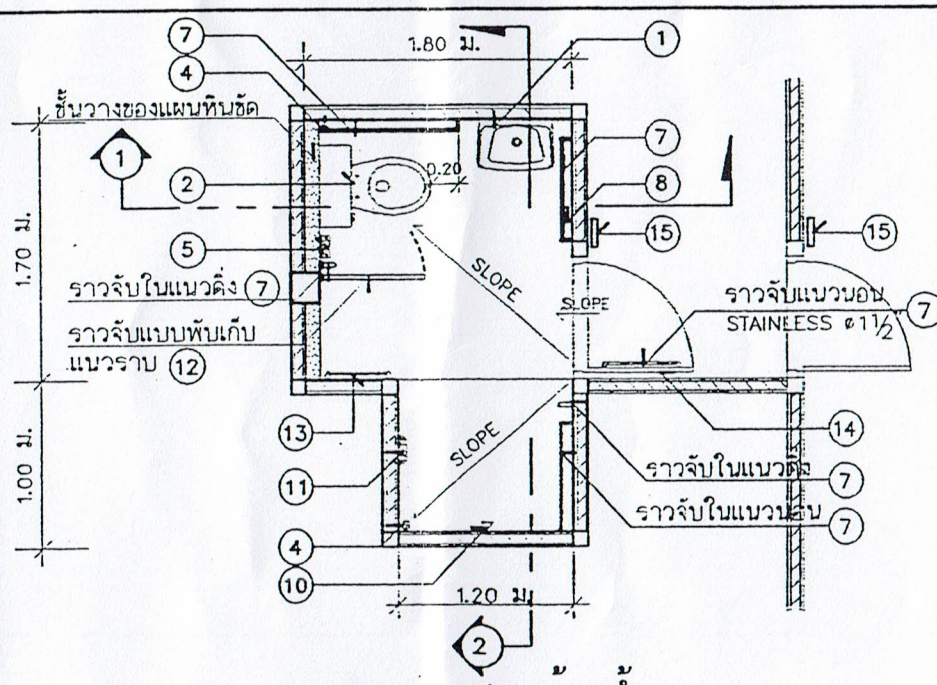

แบบขยายแปลนห้องน้ำ 1 1:50

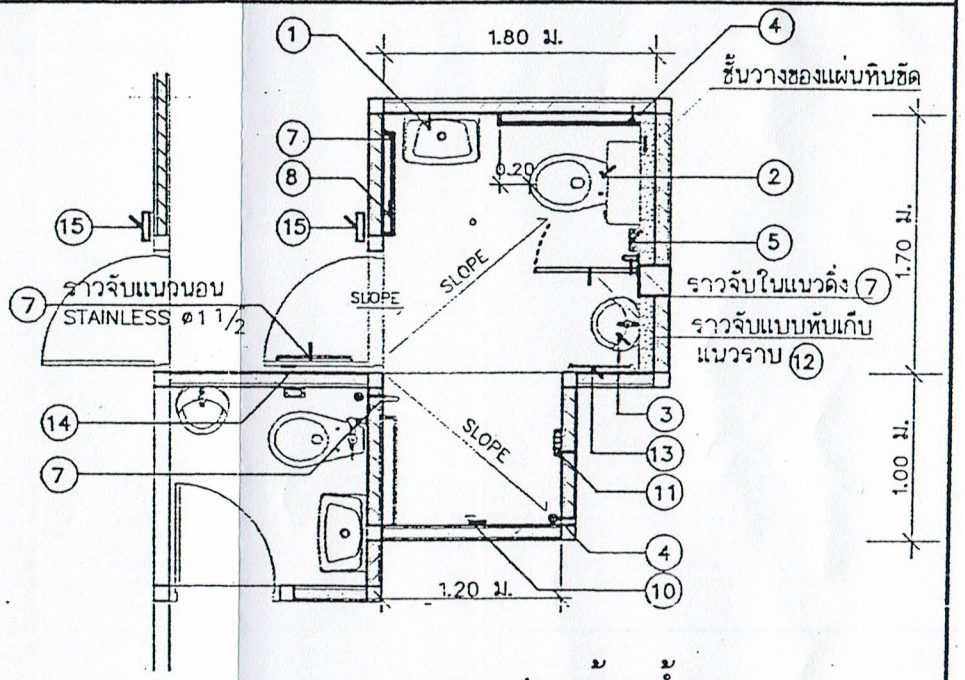

แบบขยายแปลนห้องน้ำ 2 1:50

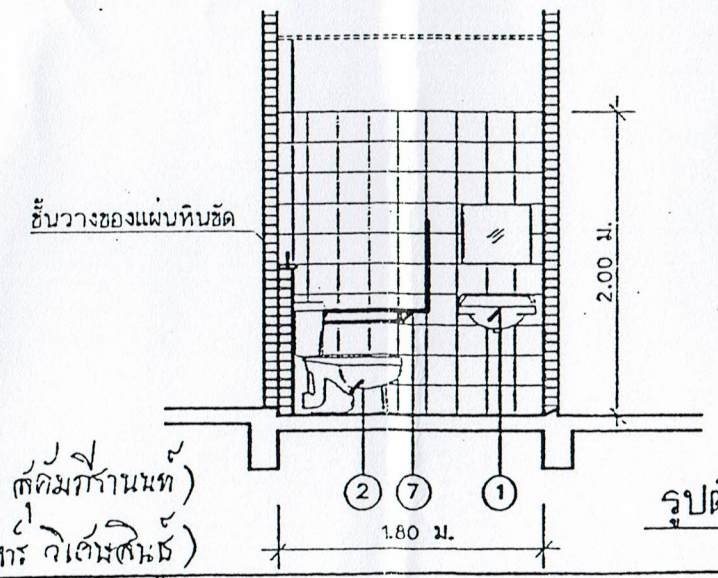

รูปตัด 1 1:50

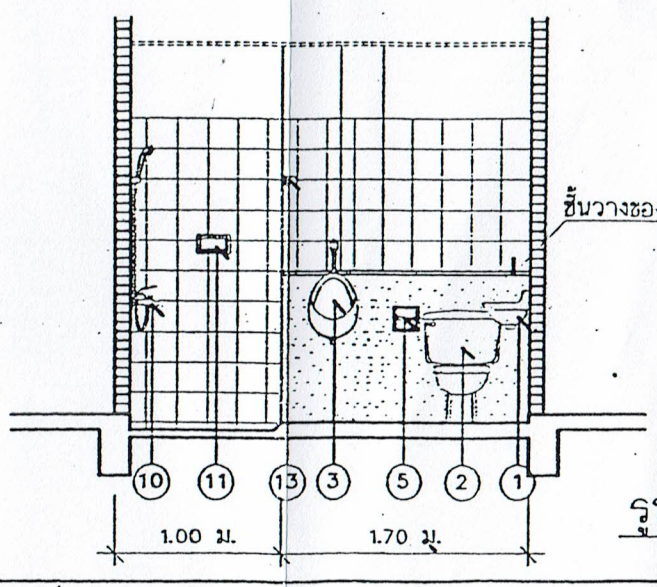

รูปตัด 2 1:50