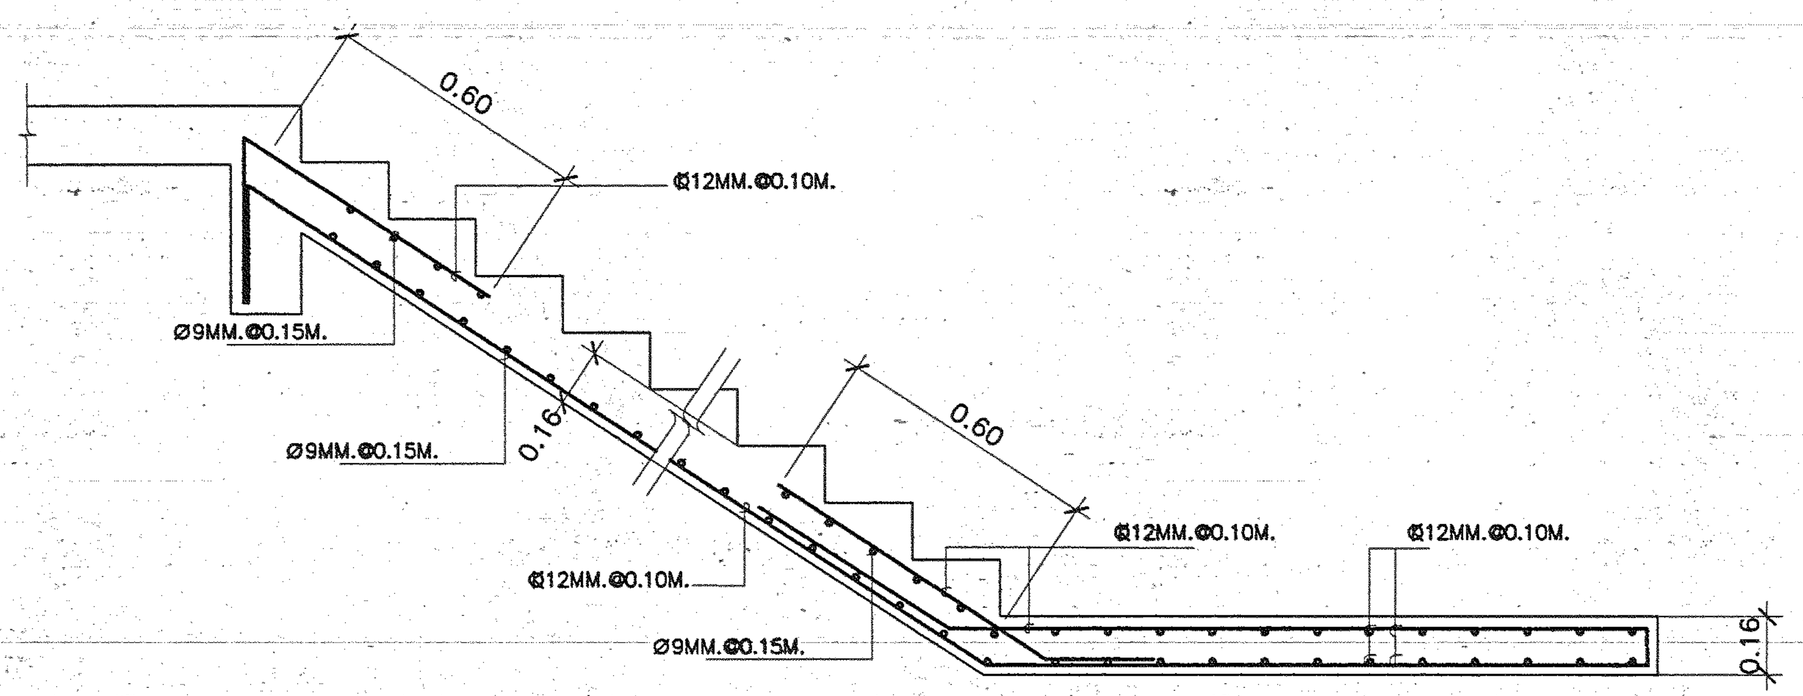

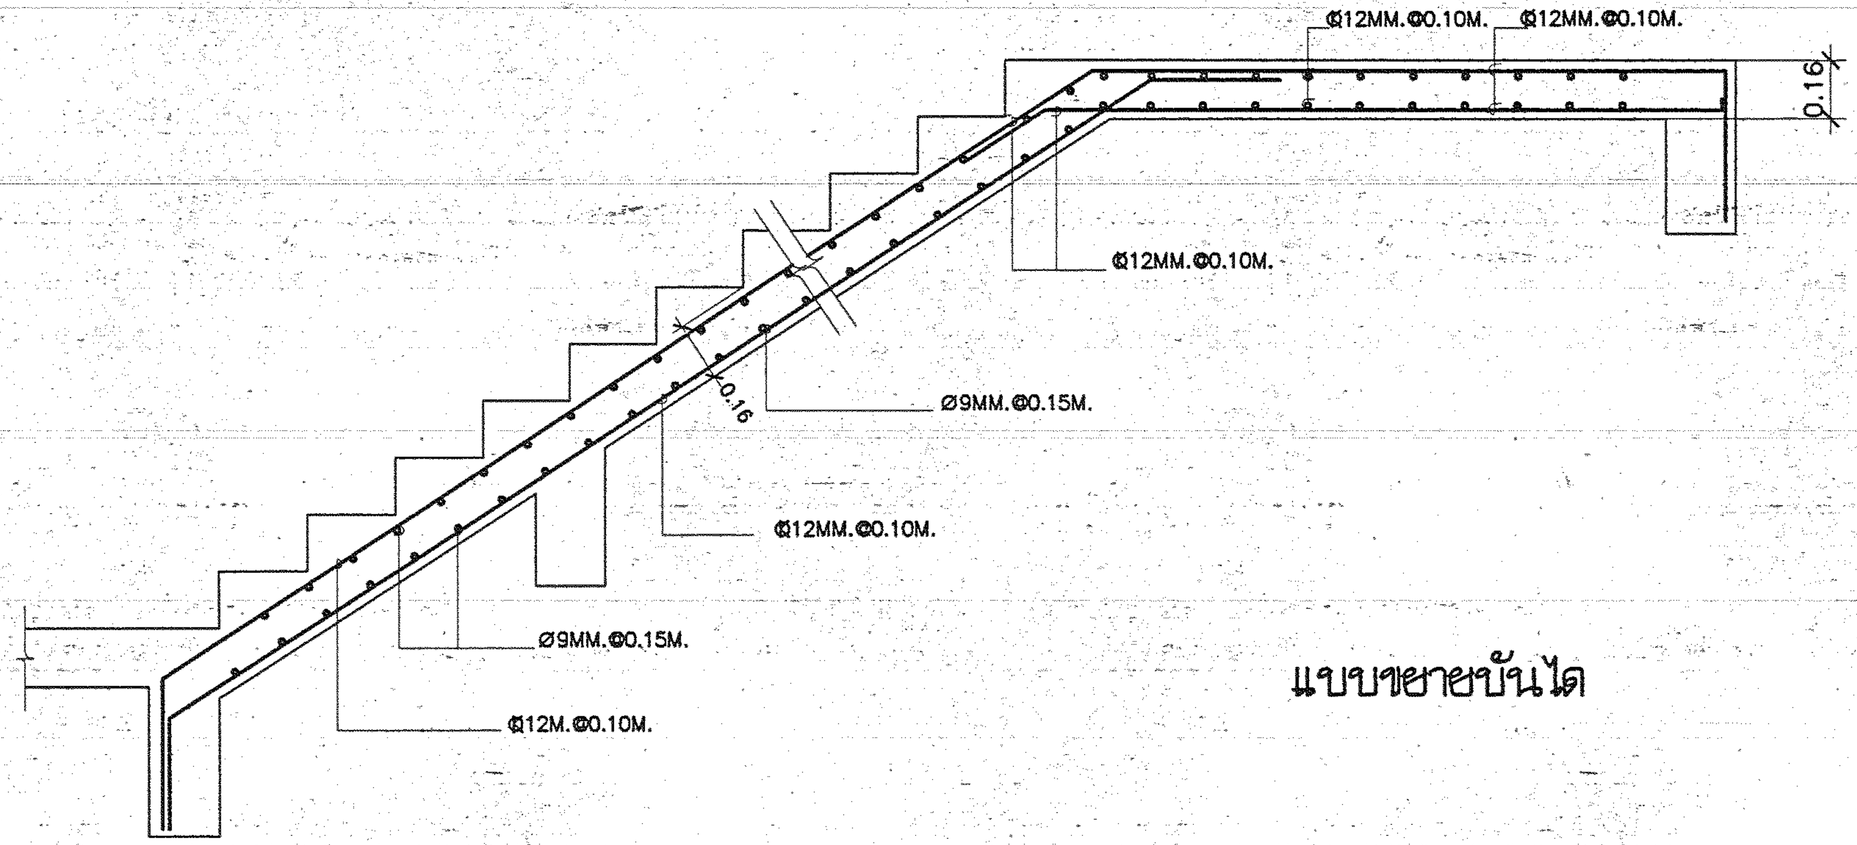

แบบขยายบันได

กรมสนับสนุนบริการสุขภาพ
กระทรวงสาธารณสุข

กองแบบแผน

ผู้เขียนแบบ	
สถาปนิก	
ลูอัมพร จุติสำรองค์พันธ์ ส-สถ.1301	
หัวหน้างานสถาปัตยกรรม	
สุเทพ สิมพุทธอักษร ว-สถ.377	
วิศวกรโยธา	
ชาตรี บัญญาพรวิทยา สย.4939	
หัวหน้างานวิศวกรรมโยธา	
เสรี ลาภยุติธรรม วย.1626	
สัณฐานากร/นายช่างศิลป์	
ปรีชา บวมทนงค	
หัวหน้างานสัณฐานากร	
ฉัตรเชษฐ ลายแผลง ว-สน.167	
วิศวกรไฟฟ้า/นายช่างไฟฟ้า	
นิลิทธิ์ สุวรรณธาดา	
หัวหน้างานวิศวกรรมไฟฟ้า	
เจิดลิทธิ์ รุ่งลิขิตราวงศ์ สฟท.802	
วิศวกรเครื่องกล/นายช่างเครื่องกล	
ประลิทธิ์ พรหมลิขิโหมลย์ ลก.3512	
หัวหน้างานวิศวกรรมเครื่องกล	
สุวิทย์ โกลิษกร์ ลก.1118	
วิศวกรสิ่งแวดล้อม/นายช่างเครื่องกล	
พิเชฐ เสียงภาษา ลส.184	
หัวหน้างานวิศวกรรมสิ่งแวดล้อม	
สมนึก อรรมรัตนะคิรี ลส.164	
หัวหน้ากลุ่มกำกับมาตรฐานอาคารและสิ่งก่อสร้าง 5	
พล วังลำดาน ส-สถ.1049	
ผู้อำนวยการกองแบบแผน ปฏิบัติราชการแทนอธิบดีกรมสนับสนุนบริการสุขภาพ	
อิสระ กิจเกื้อกูล	

แบบขยายบันได

สถานีอนามัย

แสดงแบบ

แบบขยายบันได

แบบแสดงที่ 10746	แผ่นที่ S-13/14
	จำนวน 37 แผ่น

แก้ไขแบบ

ชื่อแฟ้มอิเล็กโทรนิค -	คำเนินการเสร็จ พฤษภาคม 2554

แบบก่อสร้างนี้เป็นงานที่มีลิขสิทธิ์ตามพระราชบัญญัติลิขสิทธิ์
ห้ามนำไปใช้หรือเผยแพร่โดยไม่ได้รับอนุญาต