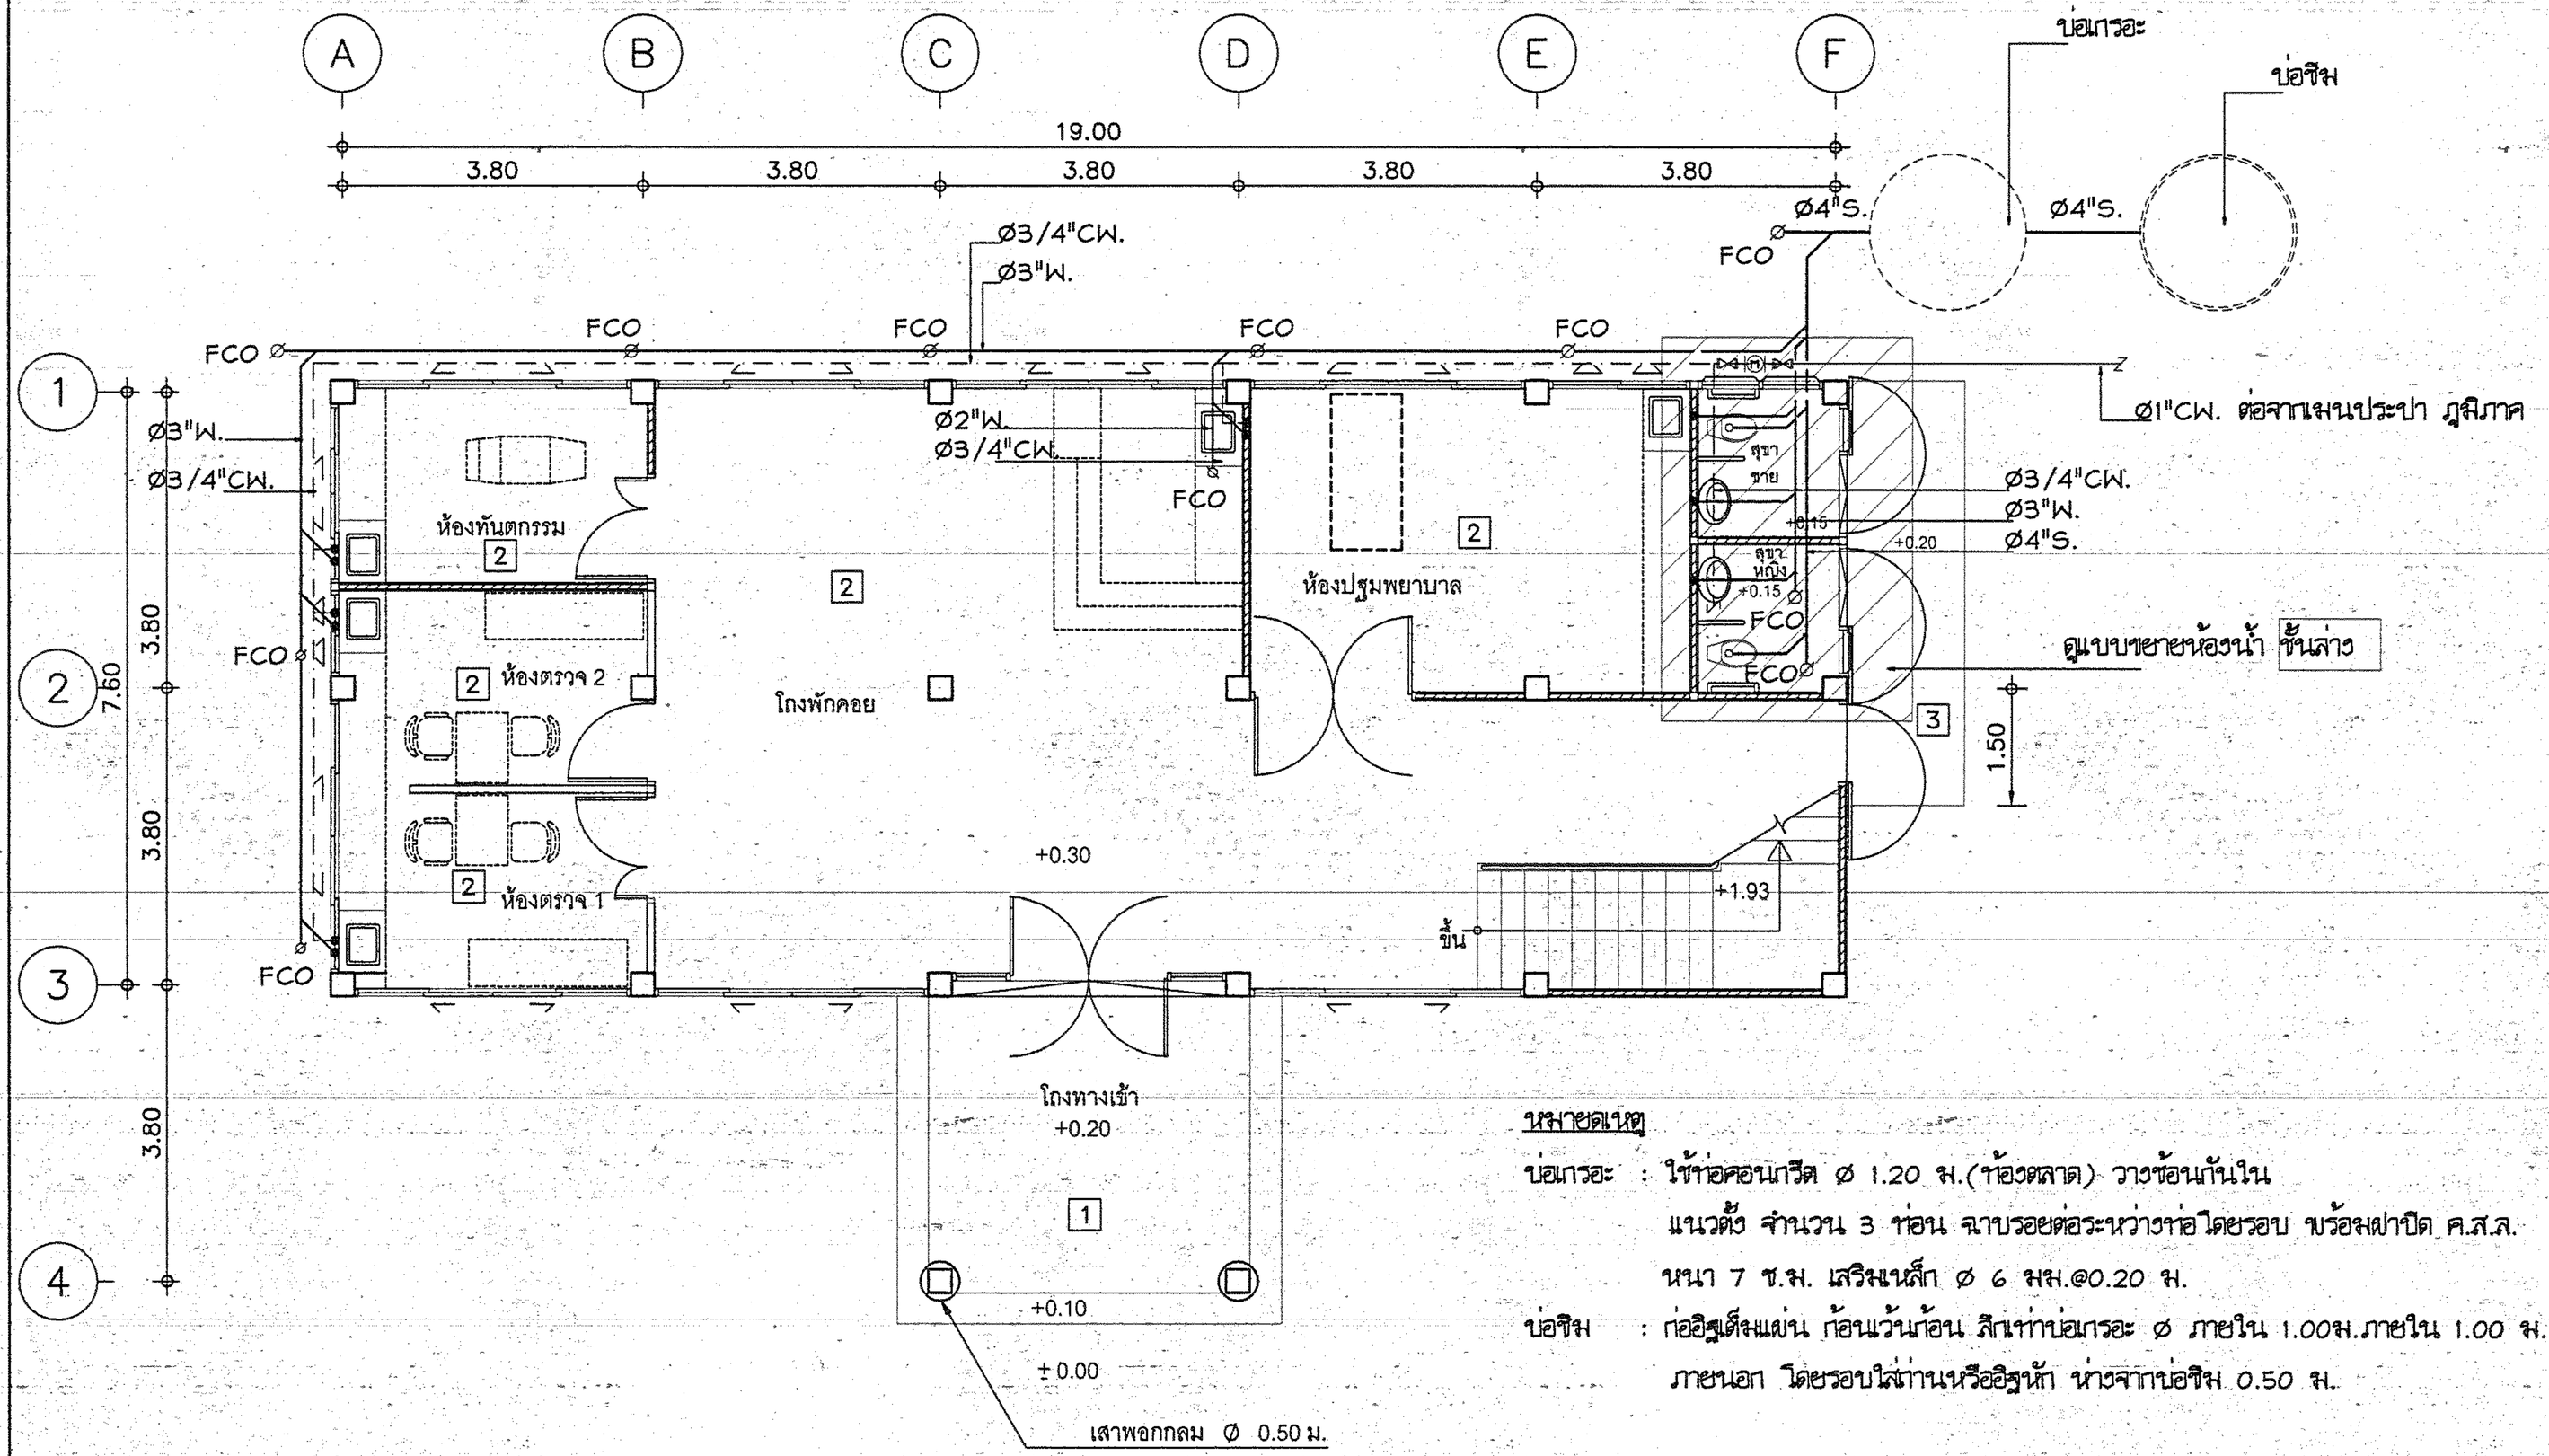

หมายเหตุ

บ่อเกรอะ : ใช้ท่อคอนกรีต ø 1.20 ม.(ท้องตลาด) วางซ้อนกันใน แนวตั้ง จำนวน 3 ท่อน ฉาบรอยต่อระหว่างท่อโดยรอบ พร้อมฝาปิด ค.ส.ล. หนา 7 ซ.ม. เสริมเหล็ก ø 6 มม.@0.20 ม.

บ่อซึม : ก่ออิฐเต็มแผ่น ก้อนว้นก้อน สิ้นเท่าบ่อเกรอะ ø ภายใน 1.00ม.ภายใน 1.00 ม. ภายนอก โดยรอบใส่ถ่านหรืออิฐหัก ห่างจากบ่อซึม 0.50 ม.

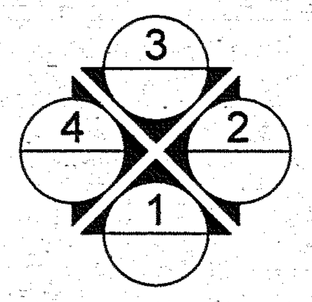

แปลนระบบสุขาภิบาล พื้นชั้นล่าง

มาตราส่วน 1 : 100

0 1 2 5

กรมสนับสนุนบริการสุขภาพ
กระทรวงสาธารณสุข

กองแบบแผน

ผู้เขียนแบบ	
บริชา นวมทนงค	
สถาปนิก	
สุอัมพร จุติดำรงศพันธ์ ส-สถ.1301	
หัวหน้างานสถาปัตยกรรม	
สุเทพ สิ้มพุทธอักษร ว-สถ.377	
วิศวกรโยธา	
ชาตรี นัฏญาพรวิทยา ยธ.4939	
หัวหน้างานวิศวกรรมโยธา	
เลรี ลาษตีธรรม ยธ.1626	
นักผังเมือง/นายช่างศิลป์	
บริชา นวมทนงค	
หัวหน้างานสัณฐานการ	
ฉัตรเชษฐ ลายแผลง ว-สน.167	
วิศวกรไฟฟ้า/นายช่างไฟฟ้า	
นิสิทธิ์ สุวรรณธาดา	
หัวหน้างานวิศวกรรมไฟฟ้า	
เจิดสิทธิ์ รุ่งศิริศราวงศ์ สฟท.802	
วิศวกรเครื่องกล/นายช่างเครื่องกล	
ประสิทธิ์ พรหมศิริไพบูลย์ สก.3512	
หัวหน้างานวิศวกรรมเครื่องกล	
สุวิทย์ โกสินทร์ สก.1118	
วิศวกรสิ่งแวดล้อม/นายช่างเครื่องกล	
พิเชฐ เชี่ยวภาษา สส.184	
หัวหน้างานวิศวกรรมสิ่งแวดล้อม	
สมนึก ธรรมรัตนะศิริ สส.164	
หัวหน้ากลุ่มกำกับมาตรฐานอาคารและสิ่งก่อสร้าง 5	
พล วังสดาน ส-สถ.1049	

ผู้อำนวยการกองแบบแผน
ปฏิบัติราชการแทนอธิบดีกรมสนับสนุนบริการสุขภาพ
อิสระ กิจเกื้อกูล

แบบสถาปัตย์

สถานีอนามัย

แสดงแบบ

แปลนระบบสุขาภิบาล พื้นชั้นล่าง

แบบเลขที่	แผ่นที่
10746	SN-02/3
	จำนวน 37 แผ่น

แก้ไขแบบ

ชื่อแฟ้มอิเล็กโทรนิค	คำเนินการเสร็จ
-	พฤษภาคม 2554

แบบก่อสร้างนี้เป็นงานอันมีลิขสิทธิ์ตามพระราชบัญญัติลิขสิทธิ์ ห้ามนำไปใช้หรือเผยแพร่โดยไม่ได้รับอนุญาต