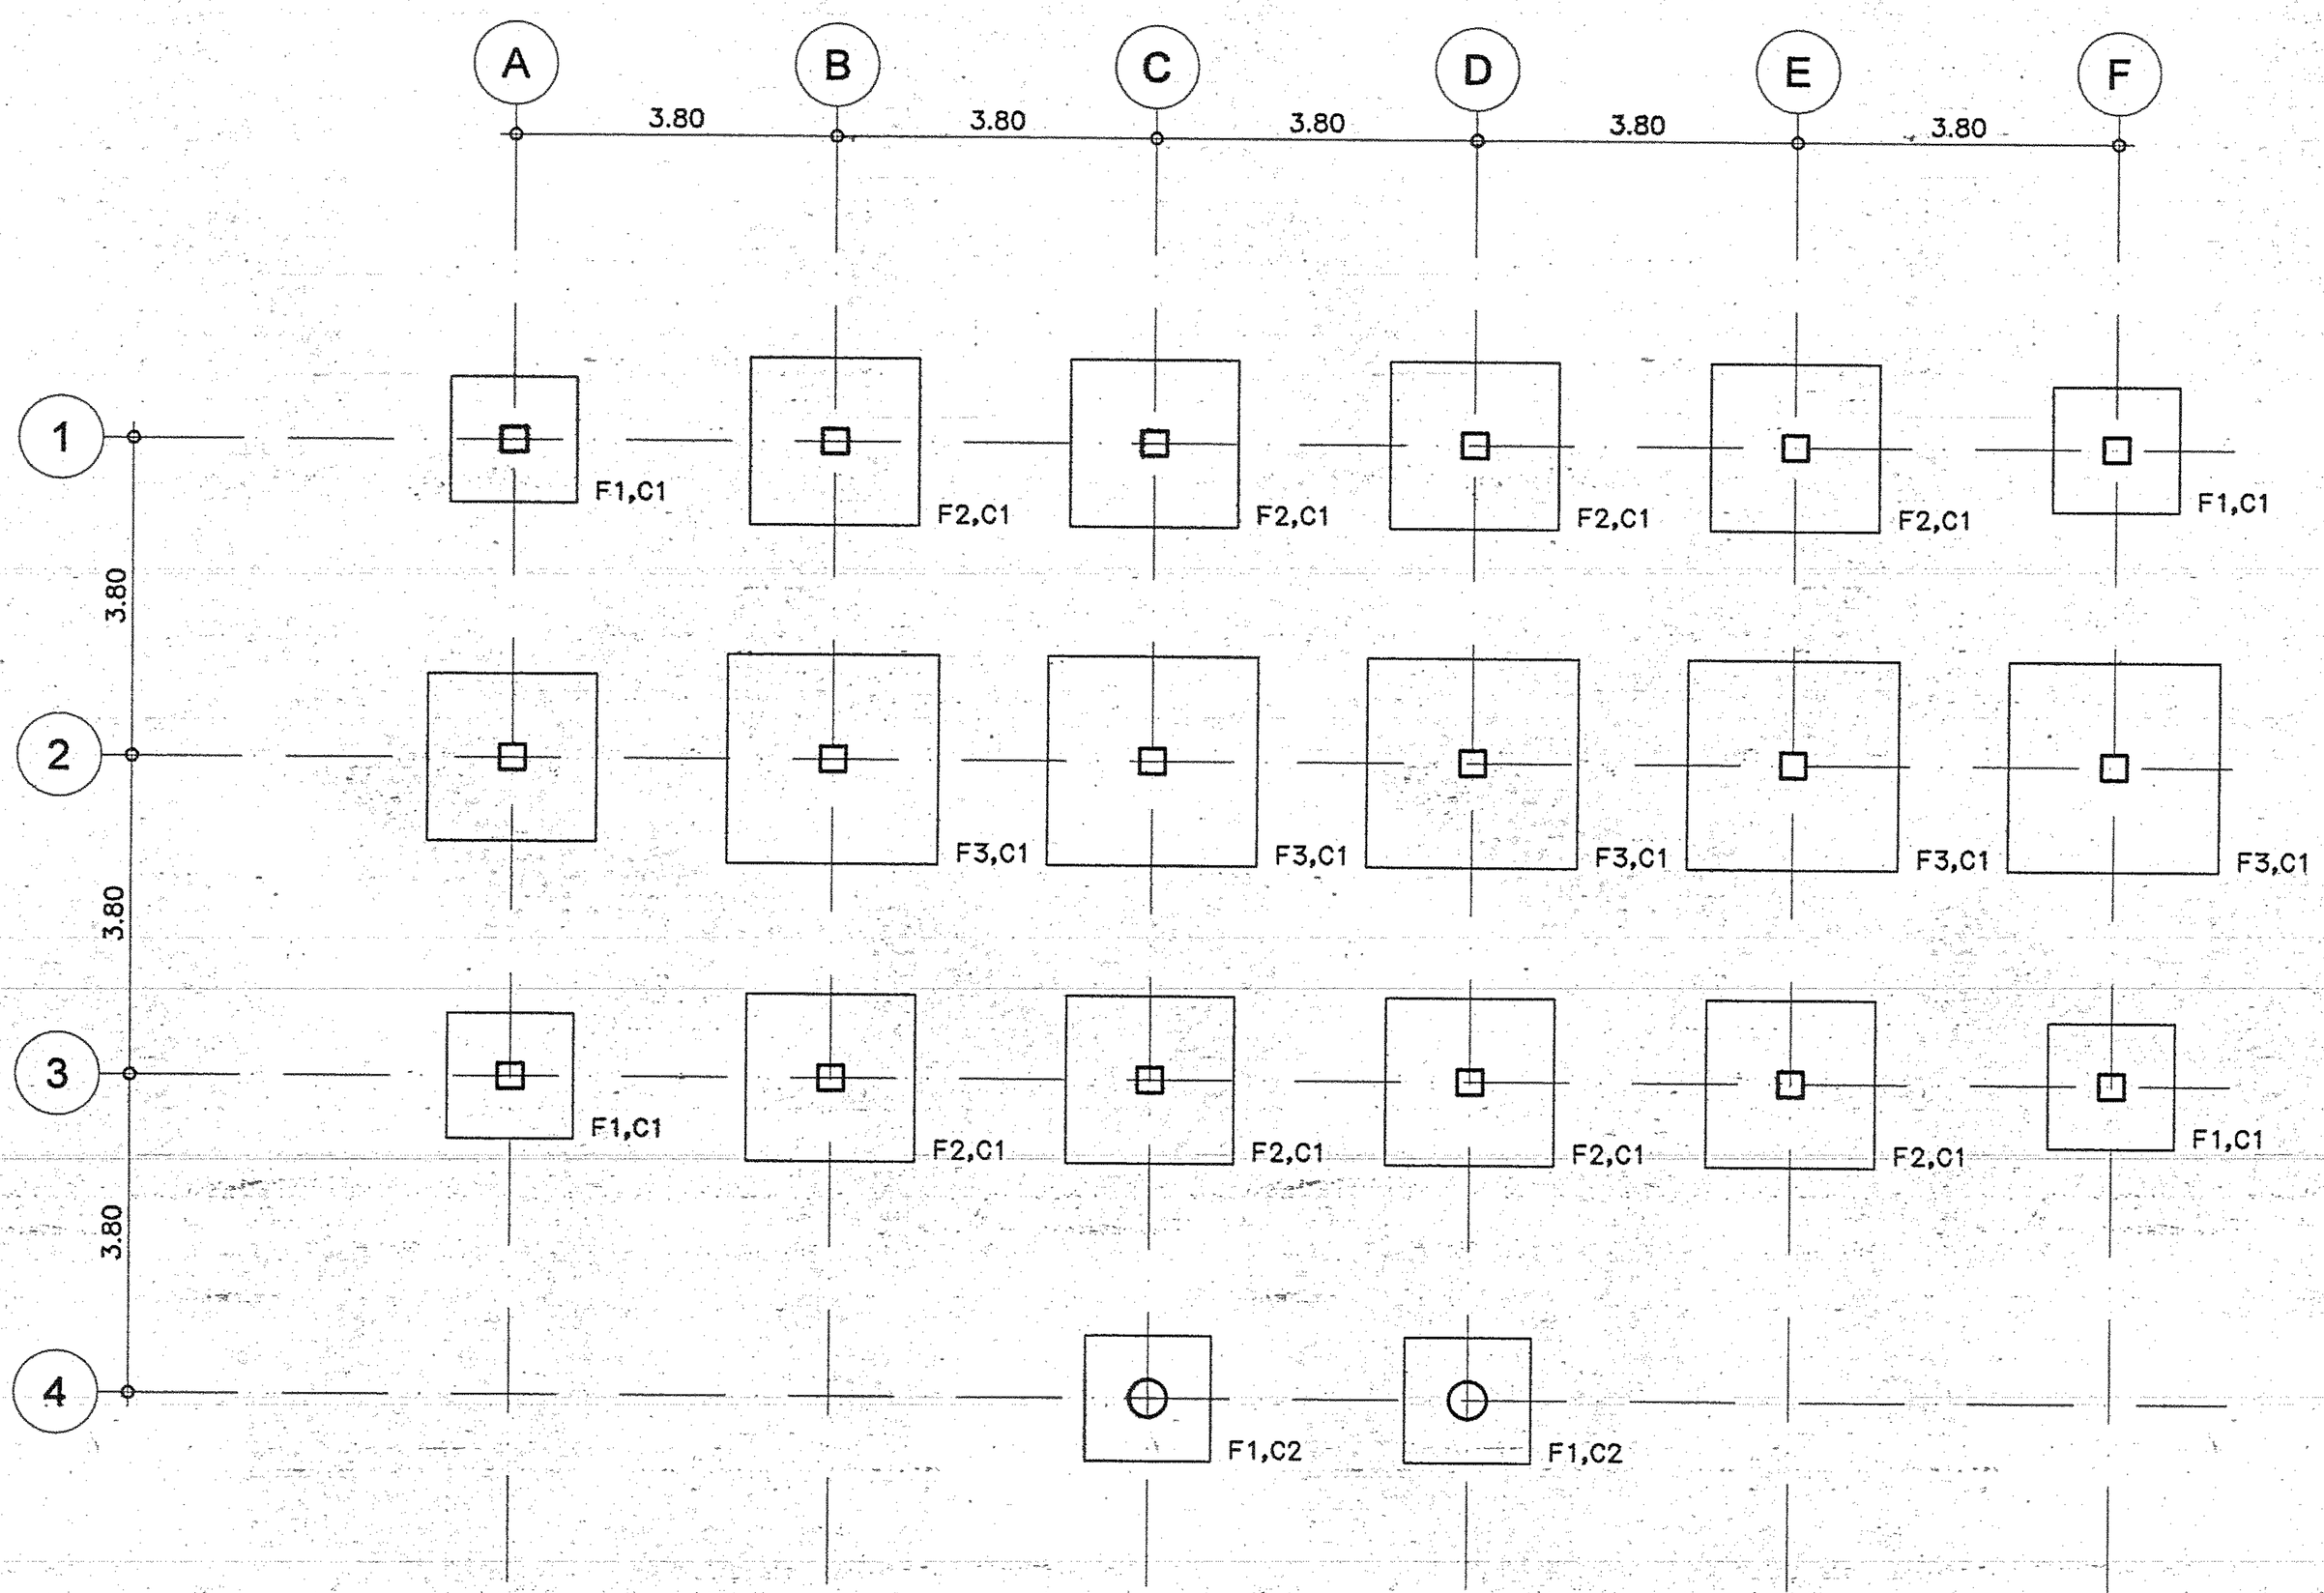

แปลนฐานราก (ชนิดไม่ตอกเสาเข็ม)

มาตราส่วน 1 : 100

0 1 2 5

ใช้สำหรับดินที่มีความสามารถในการรับน้ำหนักบรรทุกปลอดภัยไม่น้อยกว่า 8 ตันต่อตารางเมตร

กรมสนับสนุนบริการสุขภาพ
กระทรวงสาธารณสุข

กองแบบแผน

ผู้เขียนแบบ	
สถาปนิก	
สุฉัตรพร ชุติดำรงศักดิ์ชัย ส-สถ.1301	
หัวหน้างานสถาปัตยกรรม	
สุเทพ สิ้มภูทธอักษร ว-สถ.377	
วิศวกรโยธา	
ชาตรี ปัญญาพรวิทยา ลย.4939	
หัวหน้างานวิศวกรรมโยธา	
เสรี ลาบยุติธรรม วย.1626	
มัณฑนากร/นายช่างศิลป์	
ปรีชา นวมทองดี	
หัวหน้างานมัณฑนากร	
จัตระ เช่งฐ ลายแผลง ว-สถ.167	
วิศวกรไฟฟ้า/นายช่างไฟฟ้า	
ชิสิทธิ์ สุวรรณธาดา	
หัวหน้างานวิศวกรรมไฟฟ้า	
เฉลิมสิทธิ์ รุ่งศิริสาวงศ์ สฟท.802	
วิศวกรเครื่องกล/นายช่างเครื่องกล	
ประสิทธิ์ พรหมศิริโพธิ์เลย ลก.3512	
หัวหน้างานวิศวกรรมเครื่องกล	
สุวิทย โกสินทร์ ลก.1118	
วิศวกรสิ่งแวดล้อม/นายช่างเครื่องกล	
พิเชฐ เชี่ยวชาญ ลส.184	
หัวหน้างานวิศวกรรมสิ่งแวดล้อม	
สมนึก ธรรมจิตตะศิริ ลส.164	
หัวหน้ากลุ่มกำกับมาตรฐานอาคารและสิ่งก่อสร้าง 5	
พล วังสุดาน ส-สถ.1049	
ผู้อำนวยการกองแบบแผน	
ปฏิบัติราชการแทนอธิบดีกรมสนับสนุนบริการสุขภาพ	
อิสระ กิจเกื้อกูล	

แบบอาคาร

สถานีอนามัย

แสดงแบบ

แปลนฐานราก
(ชนิดไม่ตอกเสาเข็ม)

แบบแสดงที่ 10746	แผ่นที่ S-02/14
	จำนวน 37 แผ่น

แก้ไขแบบ

ชื่อแห่งอิเล็กโทรนิค -	ดำเนินการเสร็จ พฤษภาคม 2554

แบบก่อสร้างนี้เป็นงานอันมีลิขสิทธิ์ตามกระทรวงยุติธรรม
ห้ามนำไปใช้หรือเผยแพร่โดยไม่ได้รับอนุญาต