รายการสุขภัณฑ์

สัญลักษณ์	รายละเอียดสุขภัณฑ์
1	โถส้วมนั่งราบเคลือบขาว แบบราดน้ำ ของ COTTO รุ่น SC 6644 หรือ AMERICAN STANDARD รุ่น TF-3100/SC39 หรือ เทียบเท่า พร้อมฝารองนั่งและอุปกรณ์ครบชุด
2	อ่างล้างหน้าเคลือบขาว ของ COTTO รุ่น C013 ก๊อกน้ำก้านปัด COTTOรุ่น CT160 C10(HM) หรือเทียบเท่า หิ้งวางของ COTTO รุ่น C839 หรือเทียบเท่า กระจกเงาชนิดปรับมุม ขนาดไม่น้อยกว่า 0.40x0.60 ม. หนา 5 มม. กรอบอลูมิเนียม ด้านหลังรองด้วยไม้อัดยาง หนา 4 มม.
3	ก๊อกน้ำชนิดก้านปัด ของ COTTO รุ่น CT171 C10(HM) หรือเทียบเท่า
4	ขอแขวนผ้าโลหะ ติดตั้งสูงจากพื้น 1.60 เมตร (ลักษณะตามที่แสดงในแบบ)

ราวทรงตัวสำหรับคนพิการ ใช้ราวสเตนเลส ของ COTTO หรือ AMERICAN STANDARD หรือเทียบเท่า รุ่นดังต่อไปนี้

R1 = CT 751 L/R #SA(HM) หรือ HR-380540-01L/R D38

R2 = CT 753 #SA (HM) หรือ HR-380170-01 D38

หมายเหตุ

1 ตำแหน่งรูระบายน้ำที่พื้น และ FCO. ดูแบบระบบสุขาภิบาล รูระบายน้ำที่พื้นเป็น สเตนเลสมีตะแกรงกันกลิ่น

2 สุขภัณฑ์กำหนดตามมาตรฐานของ COTTO หรือ AMERICAN STANDARD ชนิดเคลือบสีขาว ผู้รับจ้างสามารถใช้สุขภัณฑ์ยี่ห้ออื่นได้ โดยเทียบรุ่นใกล้เคียงกัน ทั้งนี้ต้องได้รับความเห็นชอบจากคณะกรรมการตรวจการจ้างก่อน

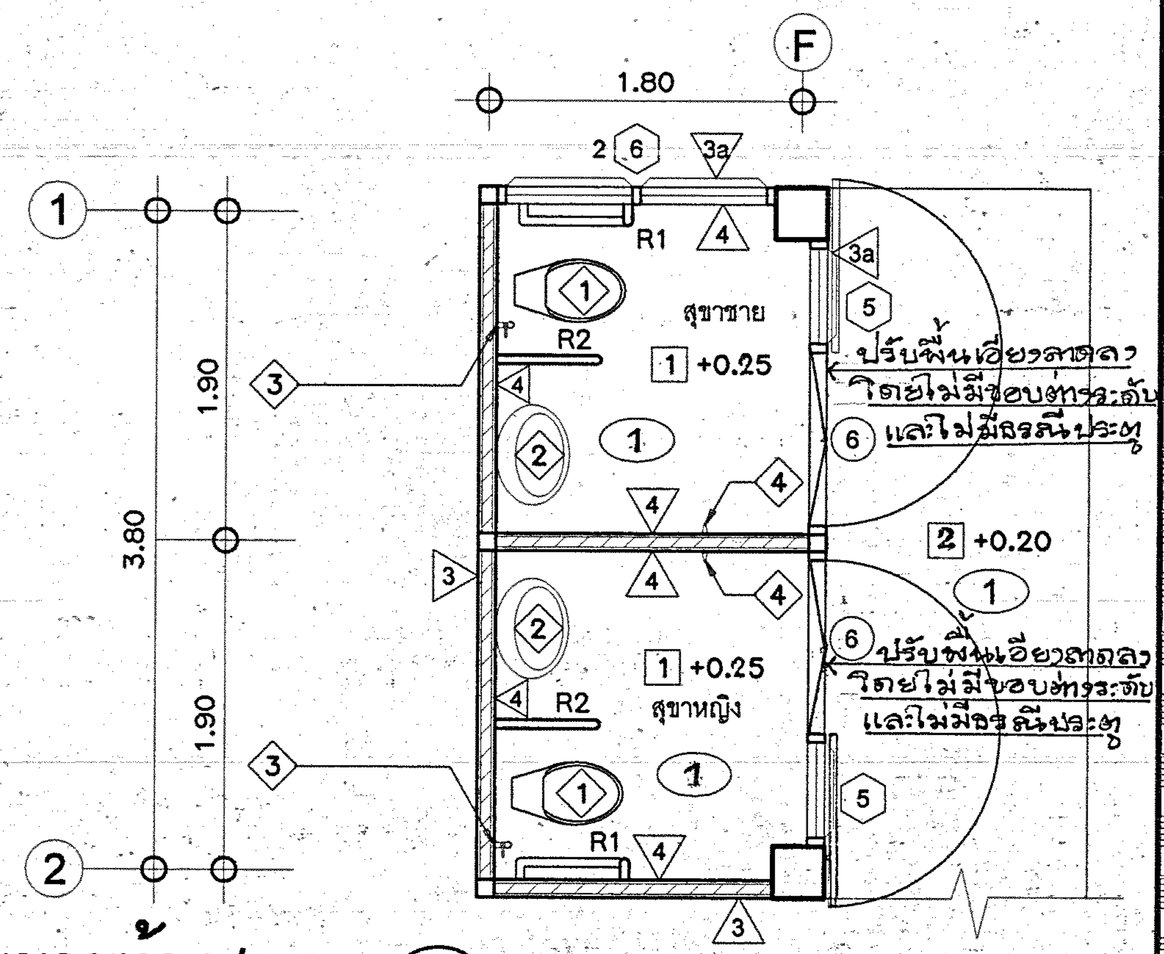

ขยายห้องสุขา

T-01 A-15/17

มาตราส่วน 1:50

อ่างอเนกประสงค์ชนิดฝังบนเคาน์เตอร์ ของ COTTO รุ่น C5241 หรือเทียบเท่า
พร้อมก๊อกน้ำ ของ COTTO รุ่น CT130 C10(HM) หรือเทียบเท่า ตำแหน่งและจำนวน 5 ชุดตาม F1 ในแปลนพื้น

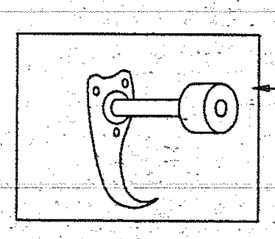

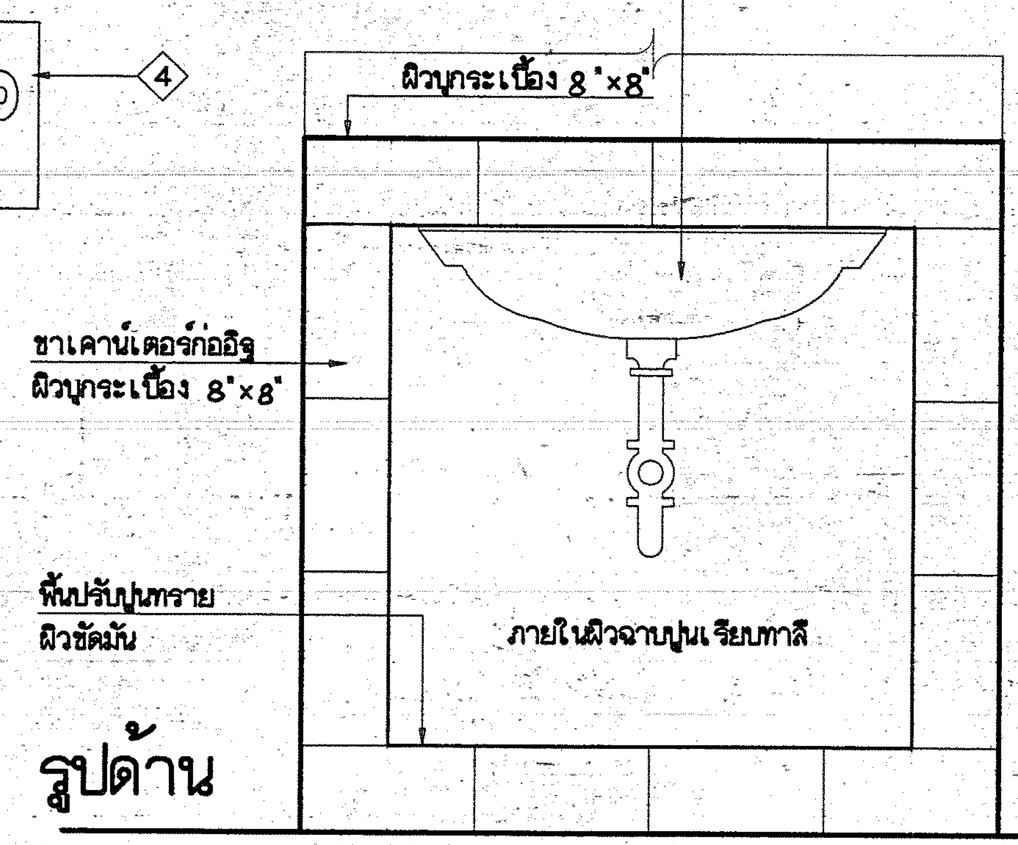

รูปด้าน

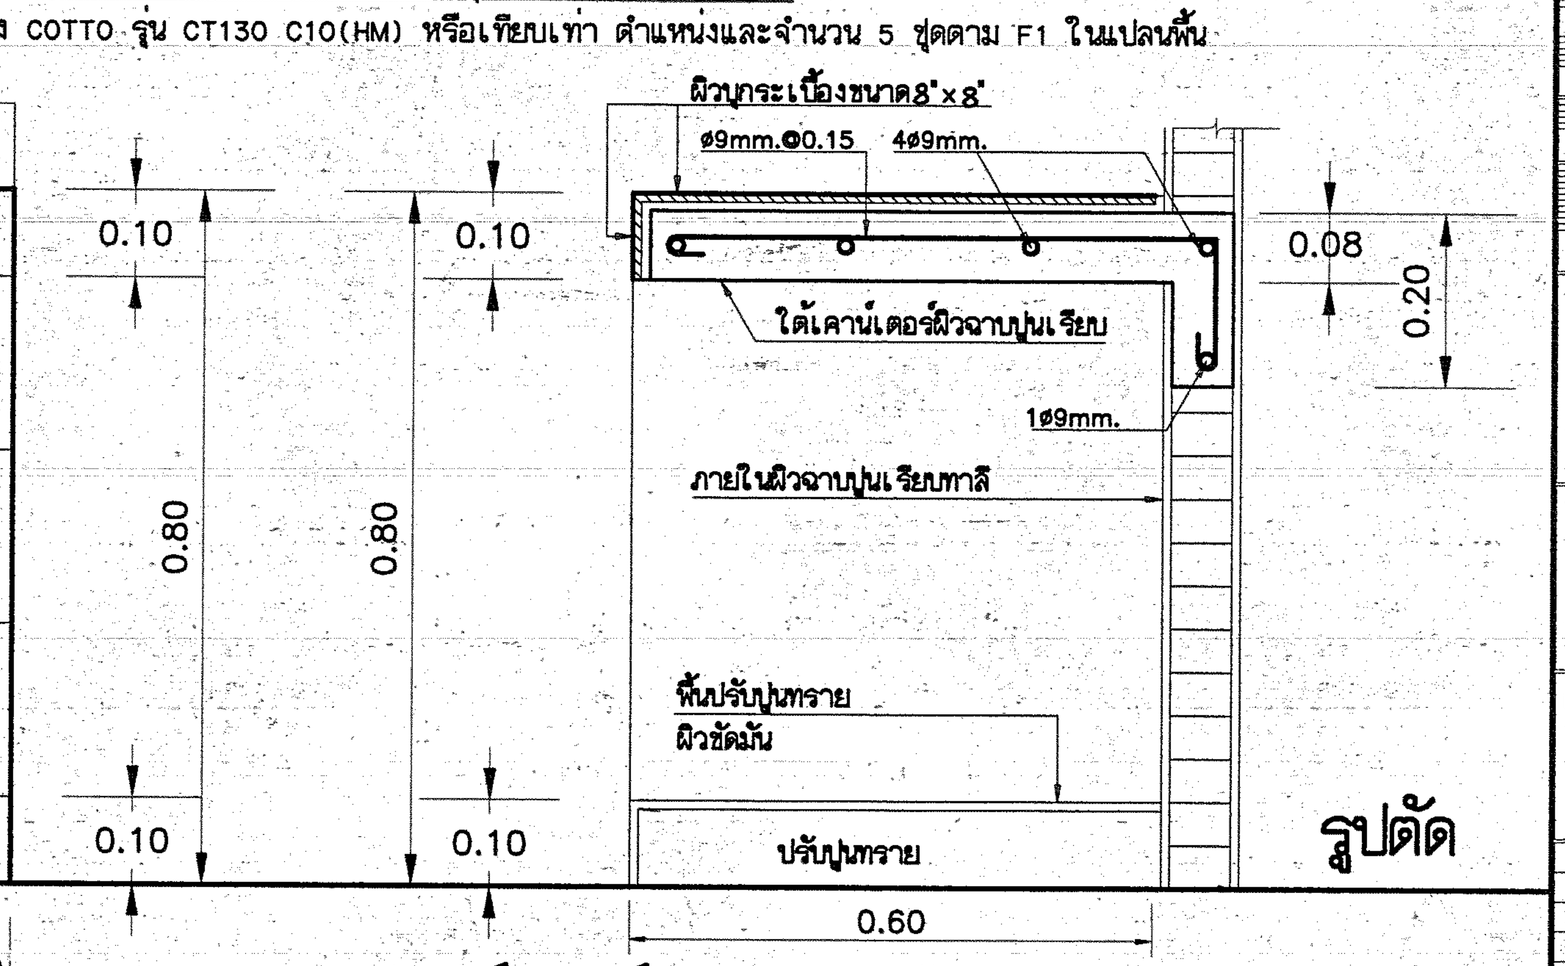

รูปตัด

F1 ขยายเคาน์เตอร์F1

A-15/17 มาตราส่วน 1:10

กรมสนับสนุนบริการสุขภาพ
กระทรวงสาธารณสุข

กองแบบแผน

ผู้เขียนแบบ	
สถาปนิก	
สุอัมพร จุติดำรงค์พันธ์ ส-สถ.1301	
หัวหน้างานสถาปัตยกรรม	
สุเทพ ลิ้มทออักษร ว-สถ.377	
วิศวกรโยธา	
ชาตรี บัญญาพรวิทยา สย.4939	
หัวหน้างานวิศวกรรมโยธา	
เสรี ลาภยศิธรรม วย.1626	
สัณฐานากร/นายช่างศิลป์	
ปรีชา บ่วมทนงค์	
หัวหน้างานสัณฐานการ	
จัตรเชษฐ ลายแผลง ว-สน.167	
วิศวกรไฟฟ้า/นายช่างไฟฟ้า	
นิลิทธิ์ สุวรรณอาดา	
หัวหน้างานวิศวกรรมไฟฟ้า	
เจิดลิทธิ์ รุ่งศิริศิราวงศ์ สฟา.802	
วิศวกรเครื่องกล/นายช่างเครื่องกล	
ประสิทธิ์ พรหมศิริไพบูลย์ สก.3512	
หัวหน้างานวิศวกรรมเครื่องกล	
สุวิทย์ โกสินทร์ สก.1118	
วิศวกรสิ่งแวดล้อม/นายช่างเครื่องกล	
พิเชฐ เขียวภาษา สส.184	
หัวหน้างานวิศวกรรมสิ่งแวดล้อม	
สมนึก ธรรมรัตนะศิริ สส.164	
หัวหน้ากลุ่มกำกับมาตรฐานอาคารและสิ่งแวดล้อม	
พล วังสดาน ส-สถ.1049	
ผู้อำนวยการกองแบบแผน ปฏิบัติราชการแทนอธิบดีกรมสนับสนุนบริการสุขภาพ อิสระ กิจเกื้อกูล	

แบบอาคาร

สถานีอนามัย

แสดงแบบ

รายการสุขภัณฑ์ แบบขยายห้องสุขา และเคาน์เตอร์ F1

แบบเลขที่	แผ่นที่
10746	A-15/17
	จำนวน 37 แผ่น

แก้ไขแบบ

ชื่อแฟ้มอิเล็คโทรนิค -	ดำเนินการเดือน พฤษภาคม 2554

แบบก่อสร้างนี้เป็นงานอันมีลิขสิทธิ์ตามพระราชบัญญัติลิขสิทธิ์
ห้ามนำไปใช้หรือเผยแพร่โดยไม่ได้รับอนุญาต