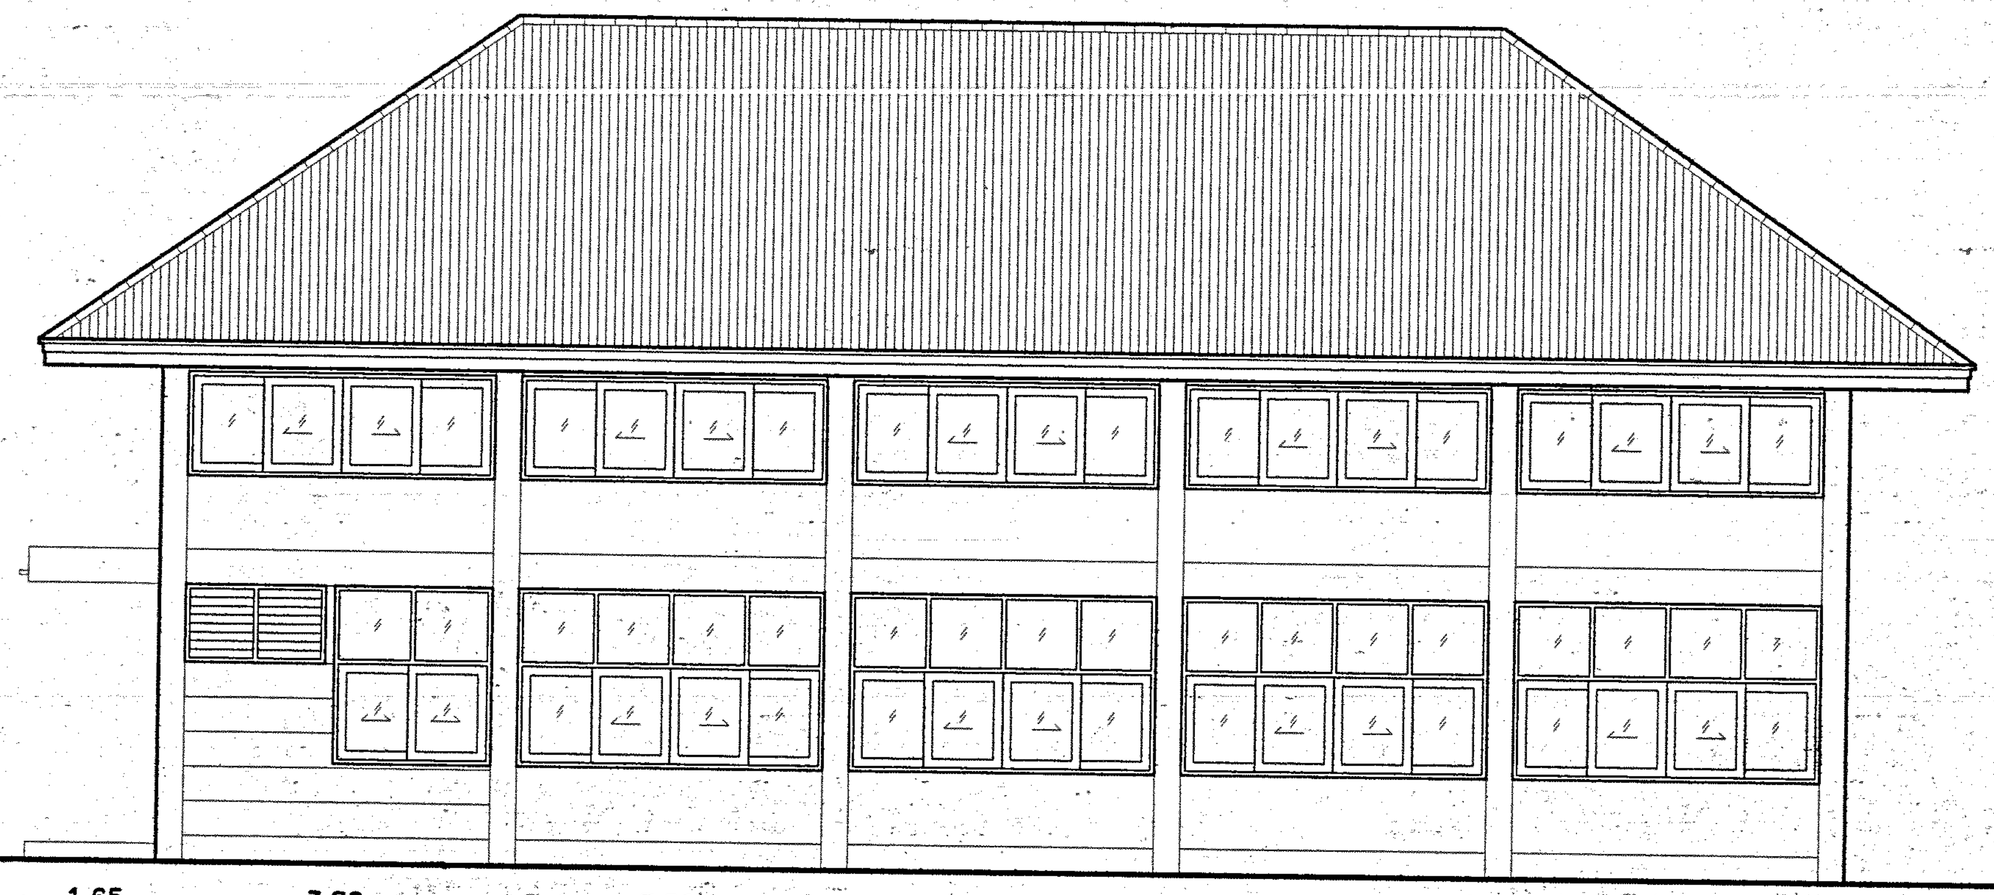

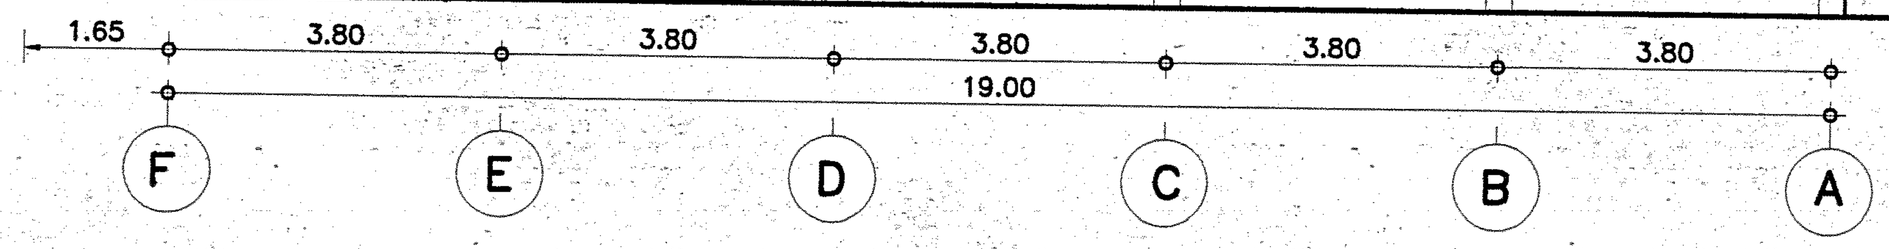

รูปด้าน 3

มาตราส่วน 1:100

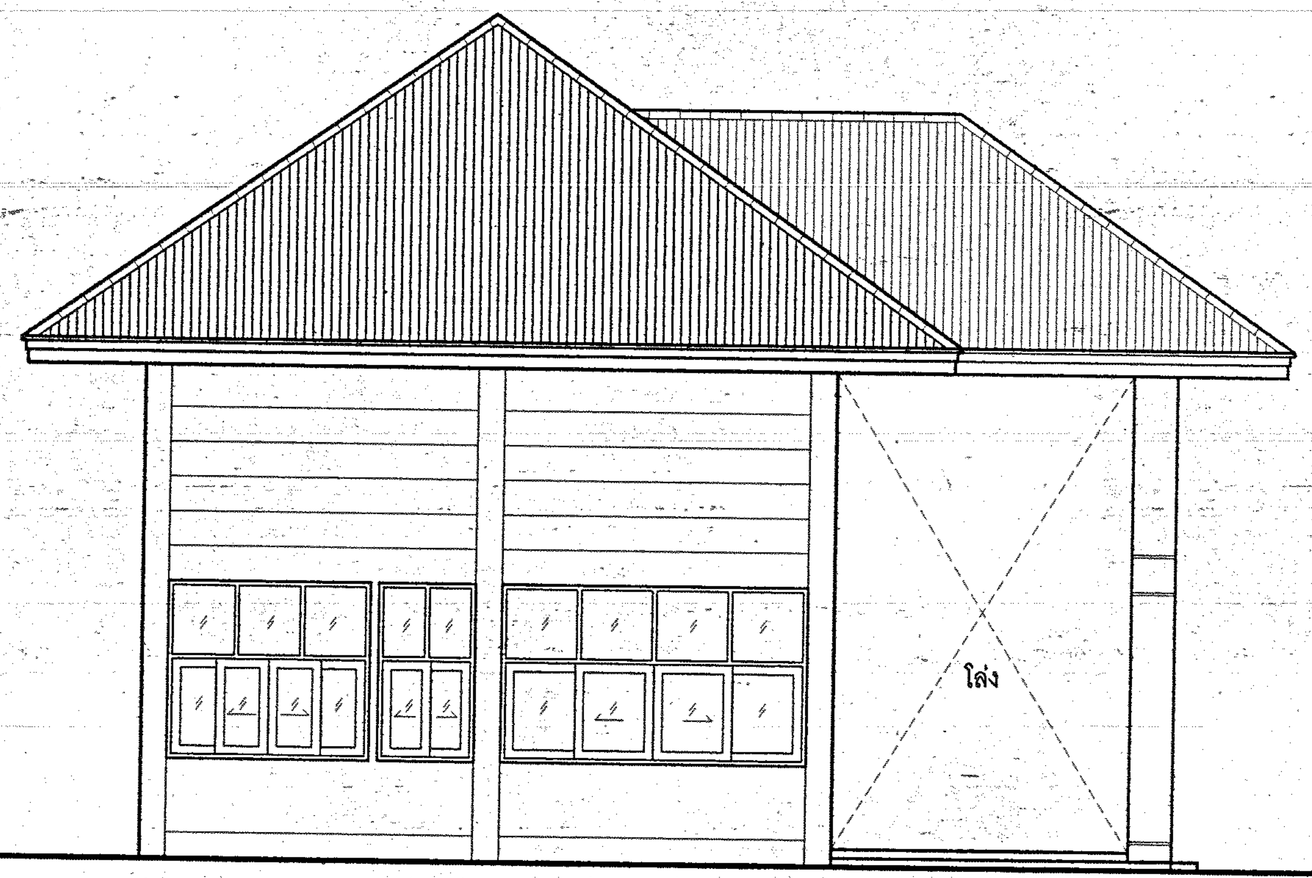

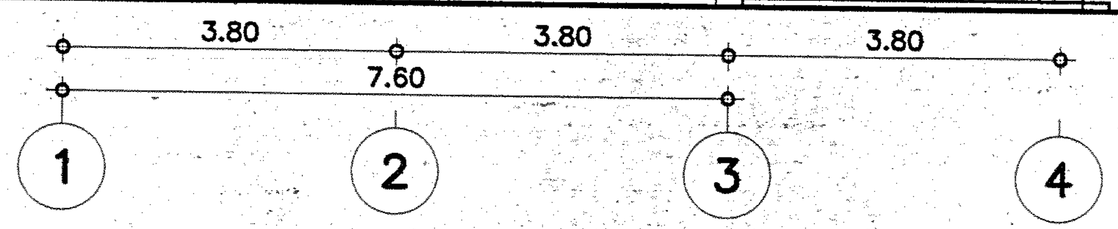

รูปด้าน 4

มาตราส่วน 1:100

กรมสนับสนุนบริการสุขภาพ
กระทรวงสาธารณสุข

กองแบบแผน

ผู้เขียนแบบ	
สถาปนิก	
อุไม้พร จุติดำรงค์พันธ์ ส-สถ.1301	
หัวหน้างานสถาปัตยกรรม	
สุเทพ สิ้มทุกอภักษร ว-สถ.377	
วิศวกรโยธา	
ชาตรี ปัญญาพรวิทยา สย.4939	
หัวหน้างานวิศวกรรมโยธา	
เสรี ลายุติธรรม วย.1626	
สัณฐานากร/นายช่างศิลป์	
ปรีชา ห่วมทนงค์	
หัวหน้างานสัณฐานการ	
จัตรเชษฐ ลายแผลง ว-สน.167	
วิศวกรไฟฟ้า/นายช่างไฟฟ้า	
นิลิทธิ์ สุวรรณชาดา	
หัวหน้างานวิศวกรรมไฟฟ้า	
เจิดลิทธิ์ รุ่งศิริศราวงศ์ สฟา.802	
วิศวกรเครื่องกล/นายช่างเครื่องกล	
ประลิทธิ์ พรหมศิริโพธิ์ลอย สก.3512	
หัวหน้างานวิศวกรรมเครื่องกล	
สุวิทย์ โกสินทร์ สก.1118	
วิศวกรสิ่งแวดล้อม/นายช่างเครื่องกล	
พิเชฐ เชียงภาษา สส.184	
หัวหน้างานวิศวกรรมสิ่งแวดล้อม	
สมบัติ ธรรมรัตนะศิริ สส.164	
หัวหน้ากลุ่มกำกับมาตรฐานอาคารและสิ่งก่อสร้าง 5	
พล วัจลดาน ส-สถ.1049	

ผู้อำนวยการกองแบบแผน
ปฏิบัติราชการแทนอธิบดีกรมสนับสนุนบริการสุขภาพ
อิสระ กิจเกื้อกูล

แบบอาคาร

สถานีอนามัย

แสดงแบบ

รูปด้าน 3,รูปด้าน 4

แบบเลขที่	แผ่นที่
10746	A-08/17
	จำนวน 37 แผ่น

แก้ไขแบบ

ชื่อแจ้งเตือนโทรศัพท์
-

คำเนินการเดือน พฤษภาคม 2554

แบบก่อสร้างนี้เป็นงานอันมีลิขสิทธิ์ตามพระราชบัญญัติลิขสิทธิ์
ห้ามนำไปใช้หรือเผยแพร่โดยไม่ได้รับอนุญาต