



แบบขยายประตู

4

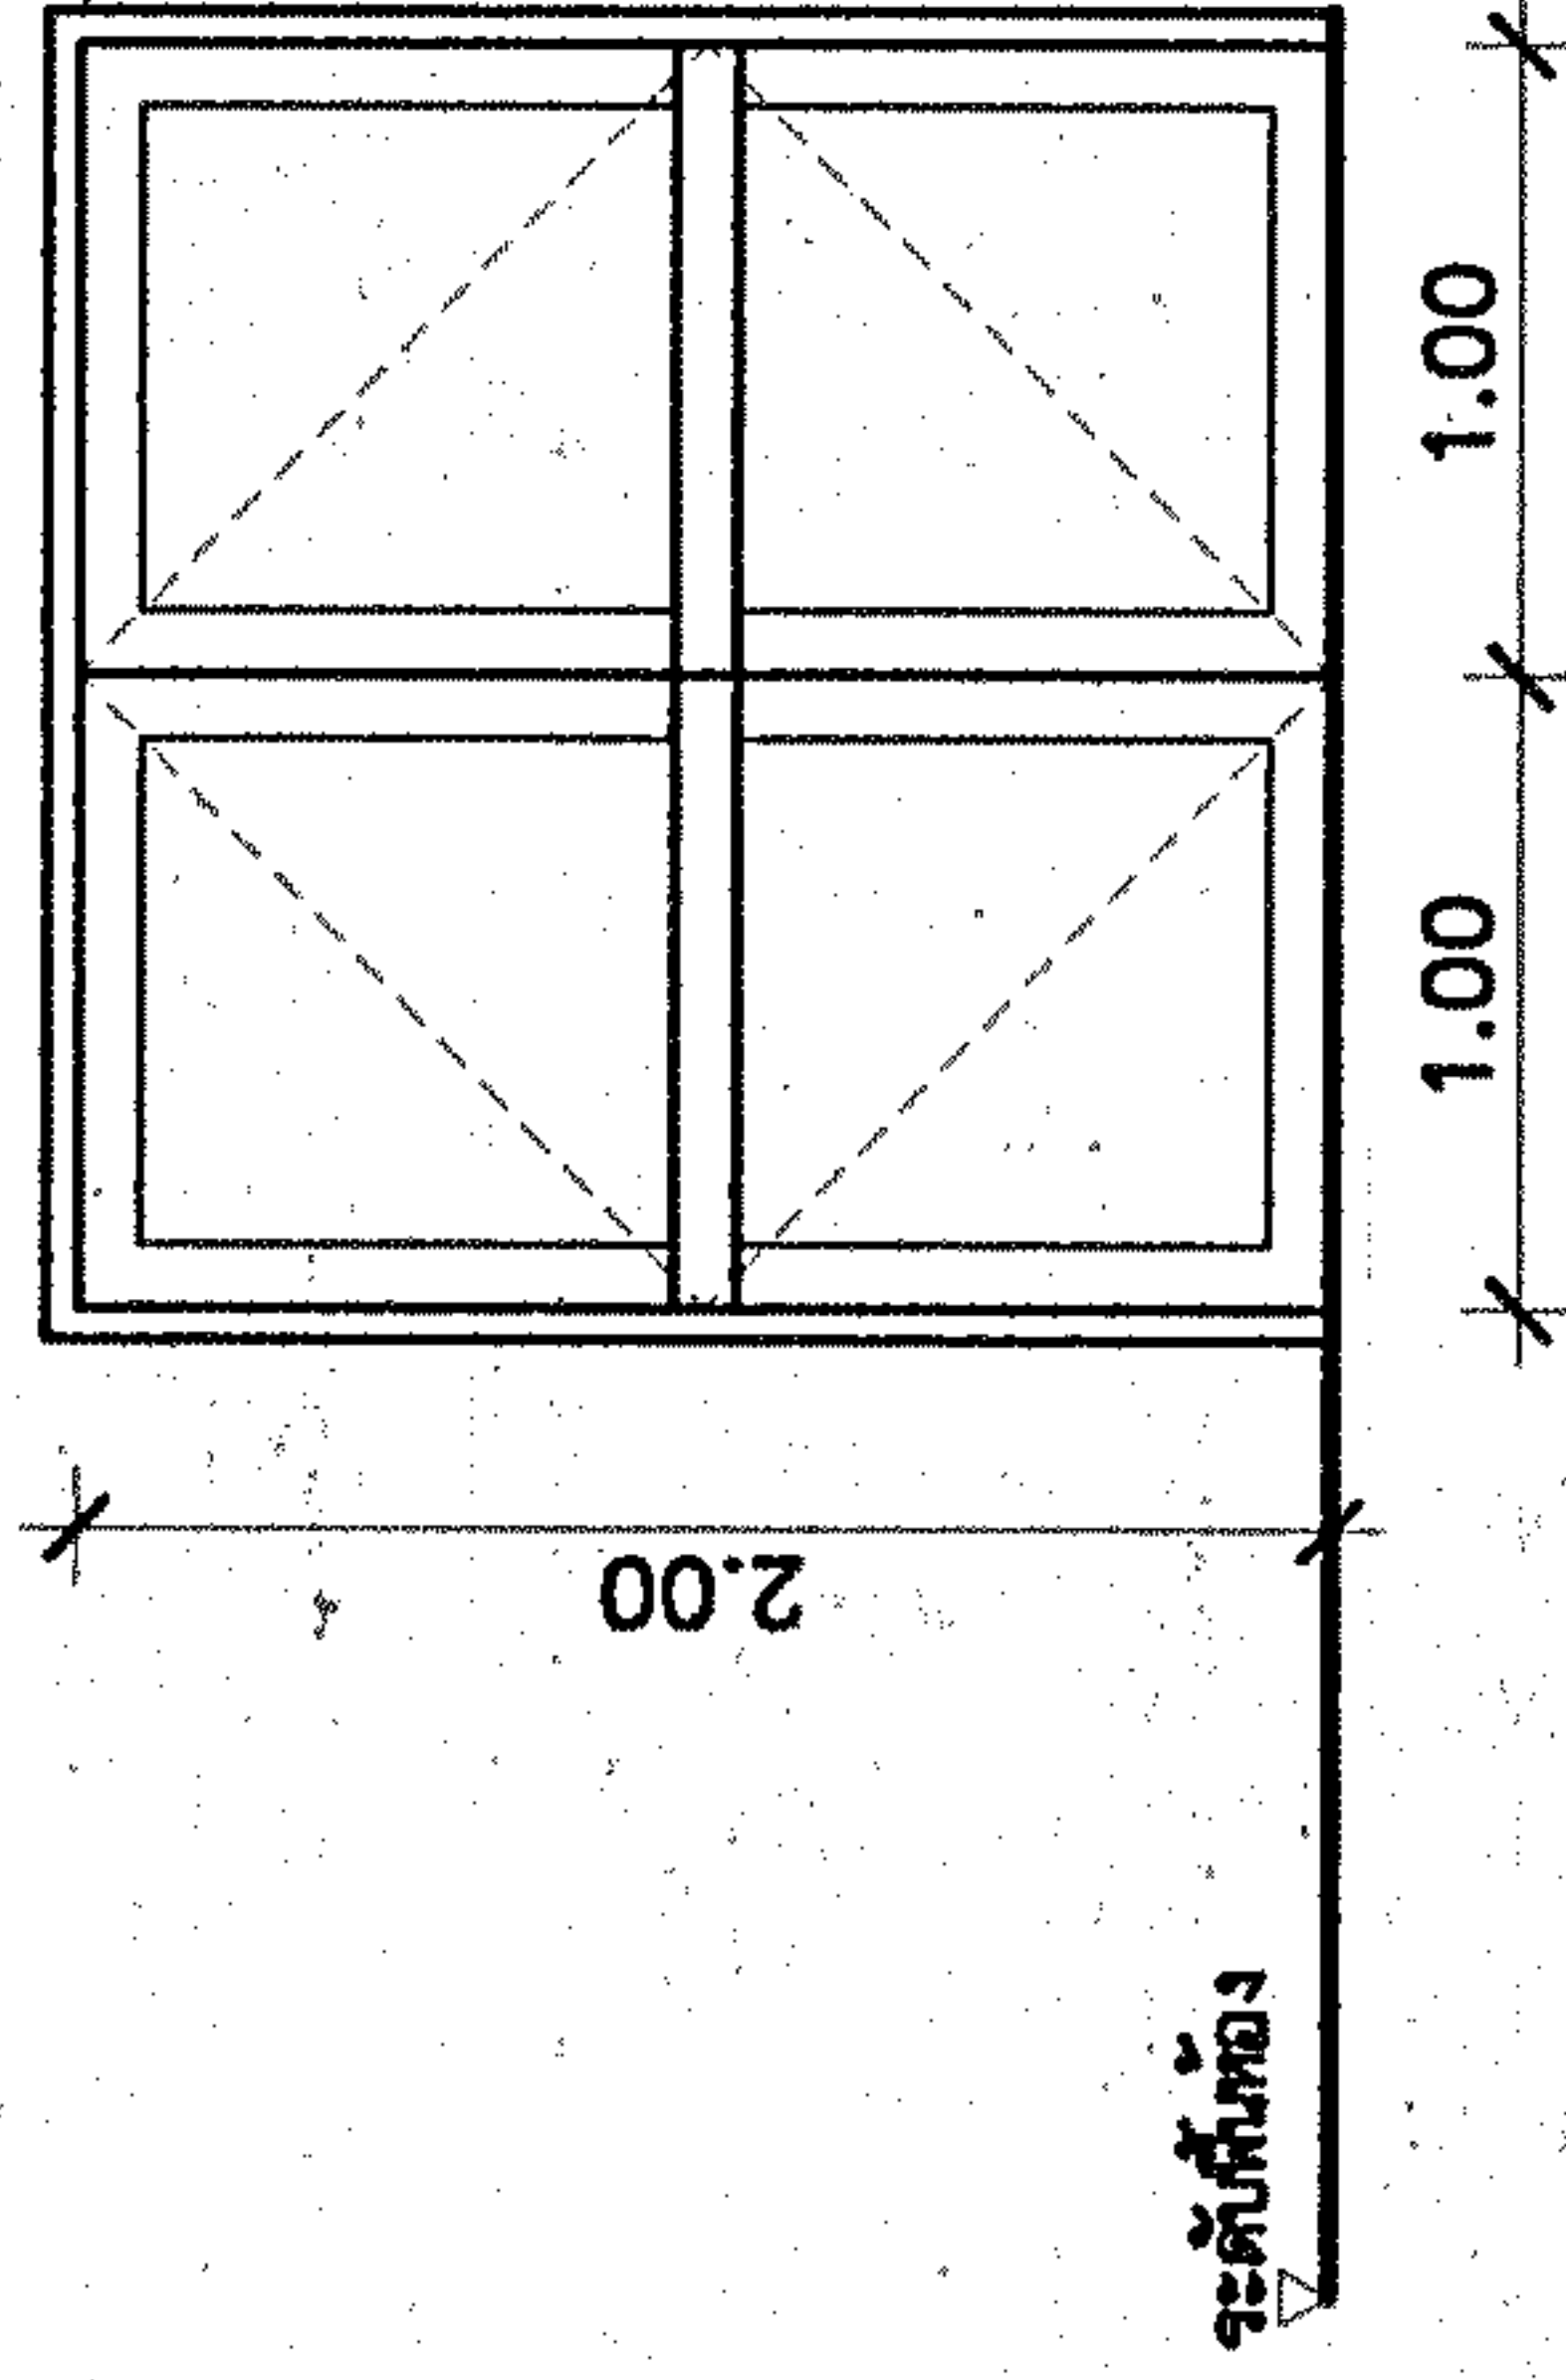


ลักษณะประตู บานครึ่งคู่ ด้านบนผนังทับ
ขนาดบาน (1.00X2.00) ม.X2บาน
ชนิดของบาน กรอบบานอลูมิเนียมเอนโวนได้ซี่โครงซี่ชาติ ลูกพับกระจกใส ทหนา 6 มม.
อุปกรณ์ประกอบบาน บานพับใบชุดของบาน มือจับอลูมิเนียมกว้าง 4" พาดตลอดกลางบาน
ช่องแสง ญูแมงฝรั่งใบชุดบาน พร้อมอุปกรณ์ประกอบบานครบชุด
วงกบ ด้านบนเป็นผนังทับ Δ ไม่มีช่องแสง
อลูมิเนียมเอนโวนได้ซี่โครงซี่ชาติขนาดประมาณ $1\frac{3}{4}$ " X 4"

5

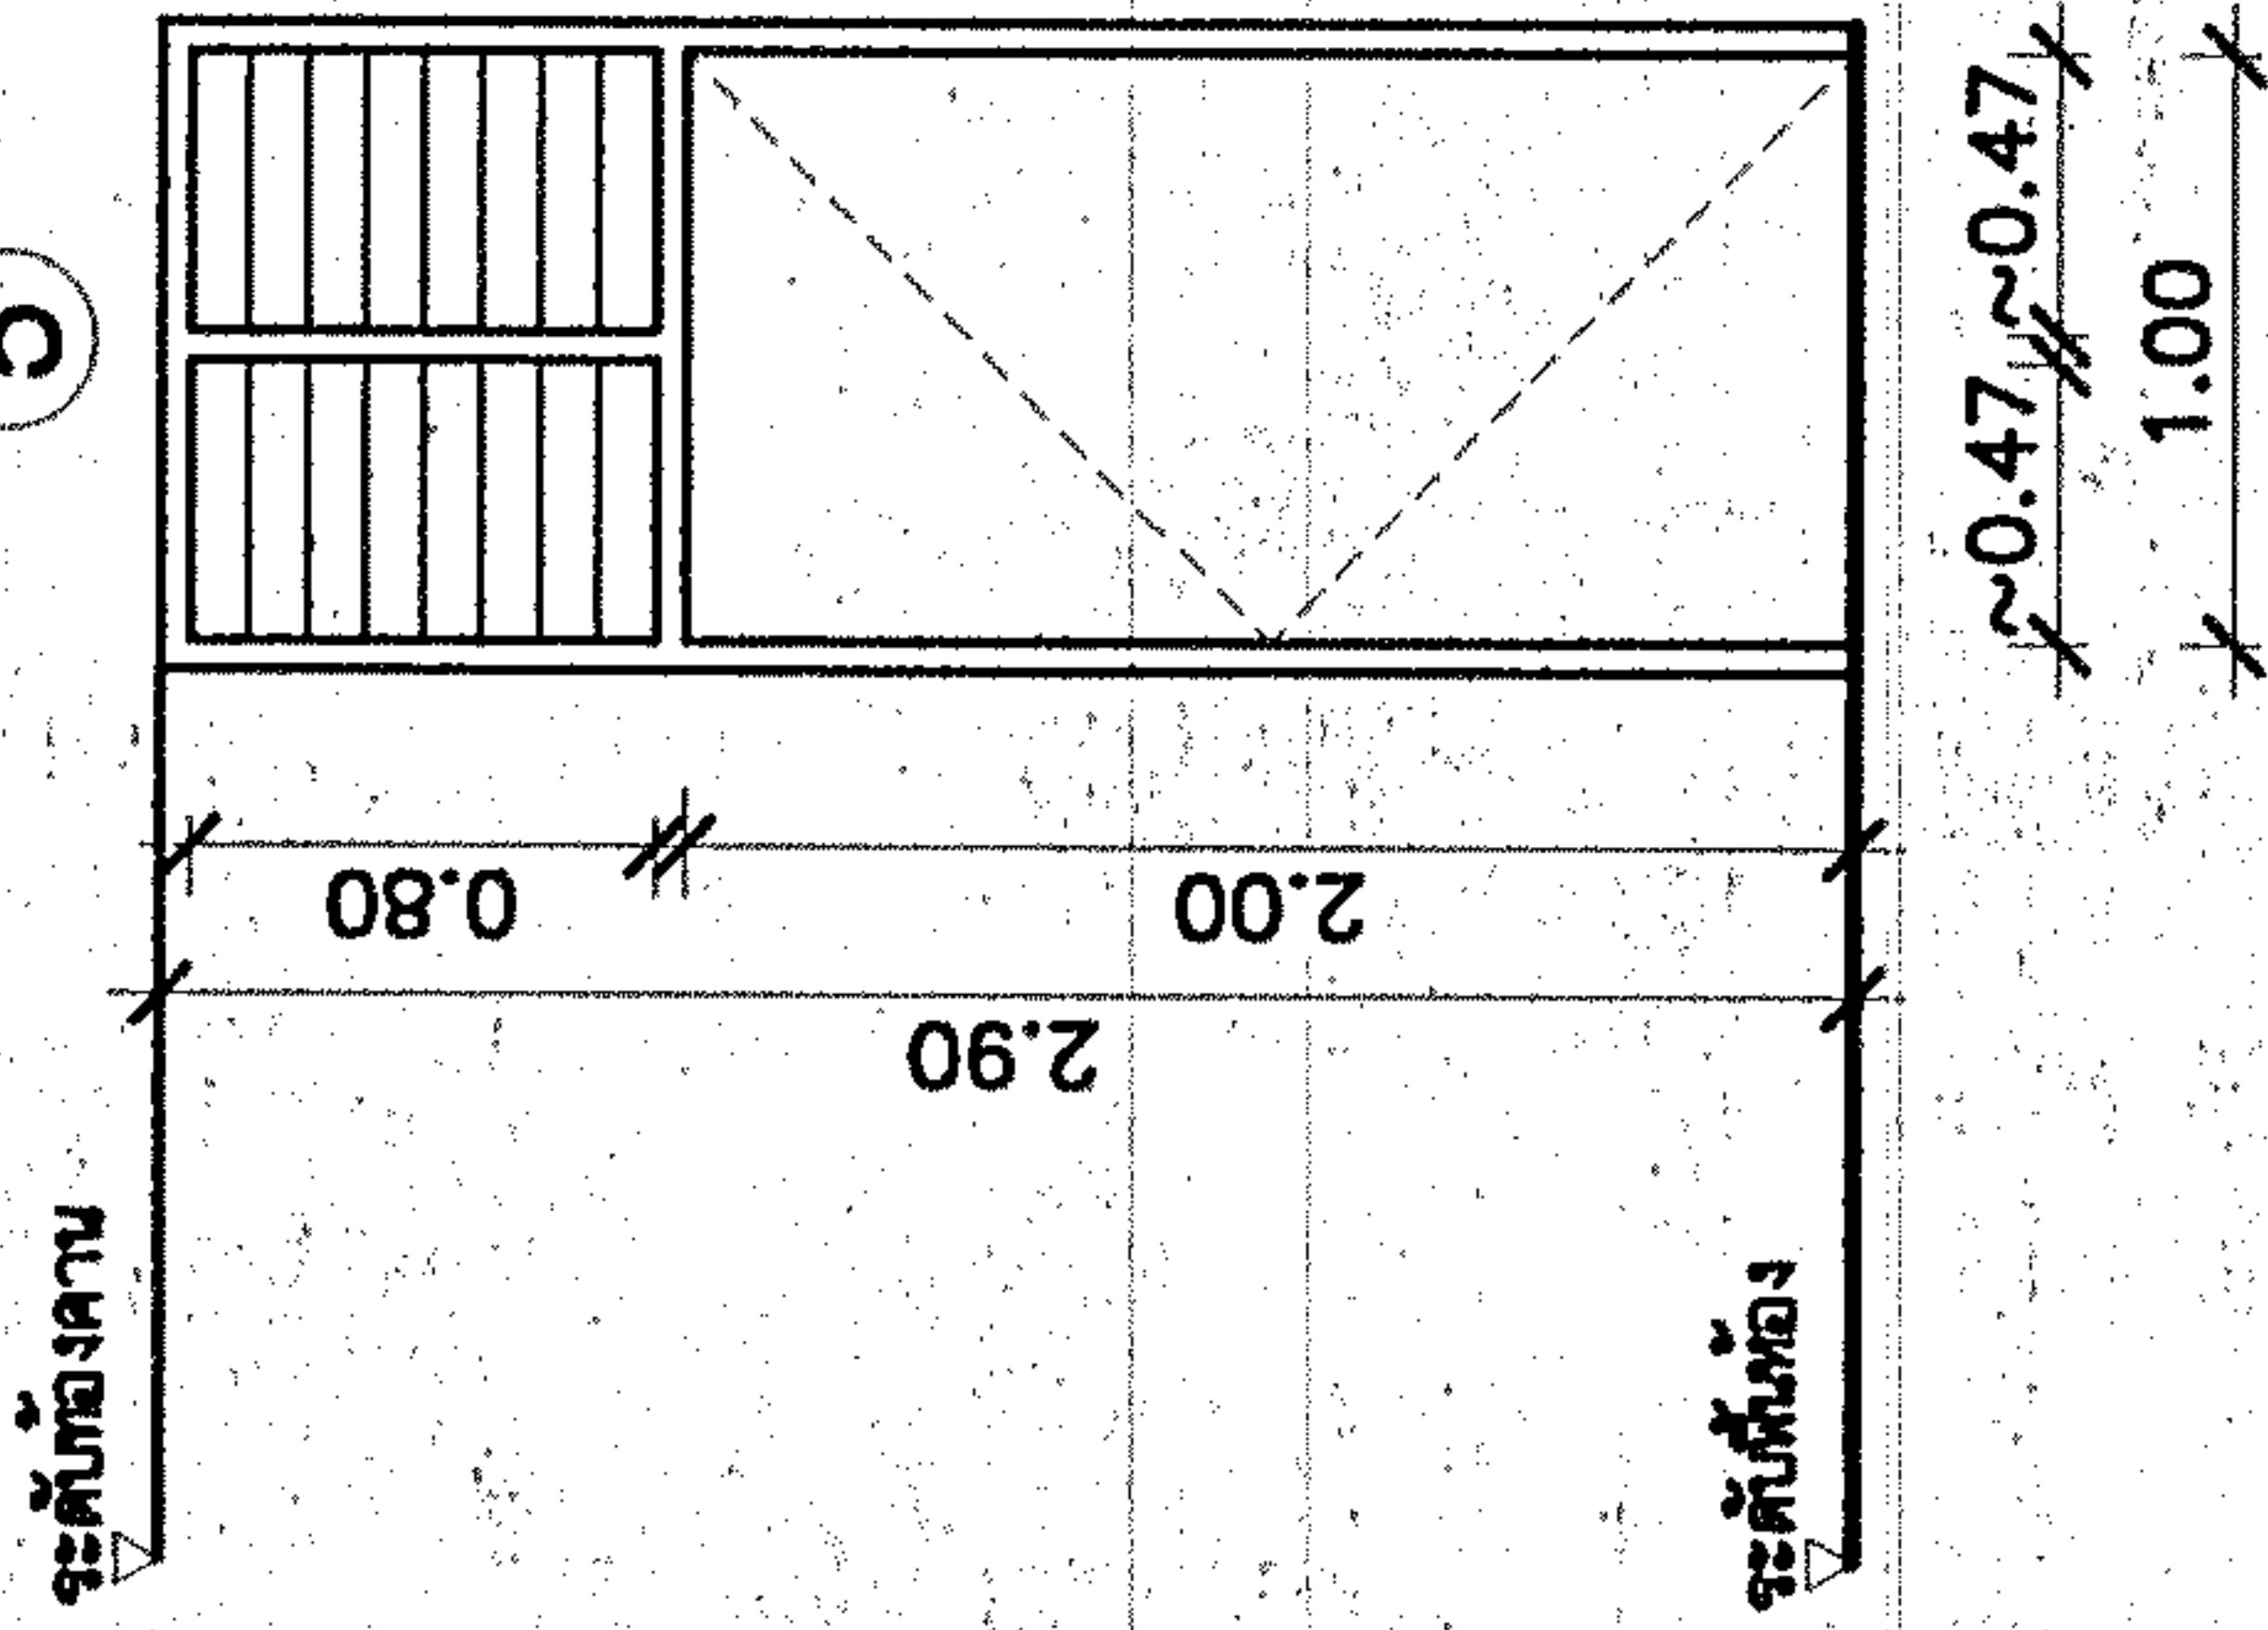


ลักษณะประตู บานเปิดเดี่ยว พร้อมช่องแสงระบายอากาศ
ขนาดบาน 1.00X2.00 ม.
ชนิดของบาน บานไม้อัดยางชนิดทากวักน้ำ ทกลื่นมัน
อุปกรณ์ประกอบบาน บานพับเหล็กอบสีขนาด 4" X 4" จำนวน 3 ชุด/บาน
ช่องแสง ญูแมงฝรั่งสีวอลเตนเลสมัน
วงกบ เกล็ดตีตีตายกระจะกลายไม้ ทหนา 5 มม.
ขนาดกว้าง 6"

6

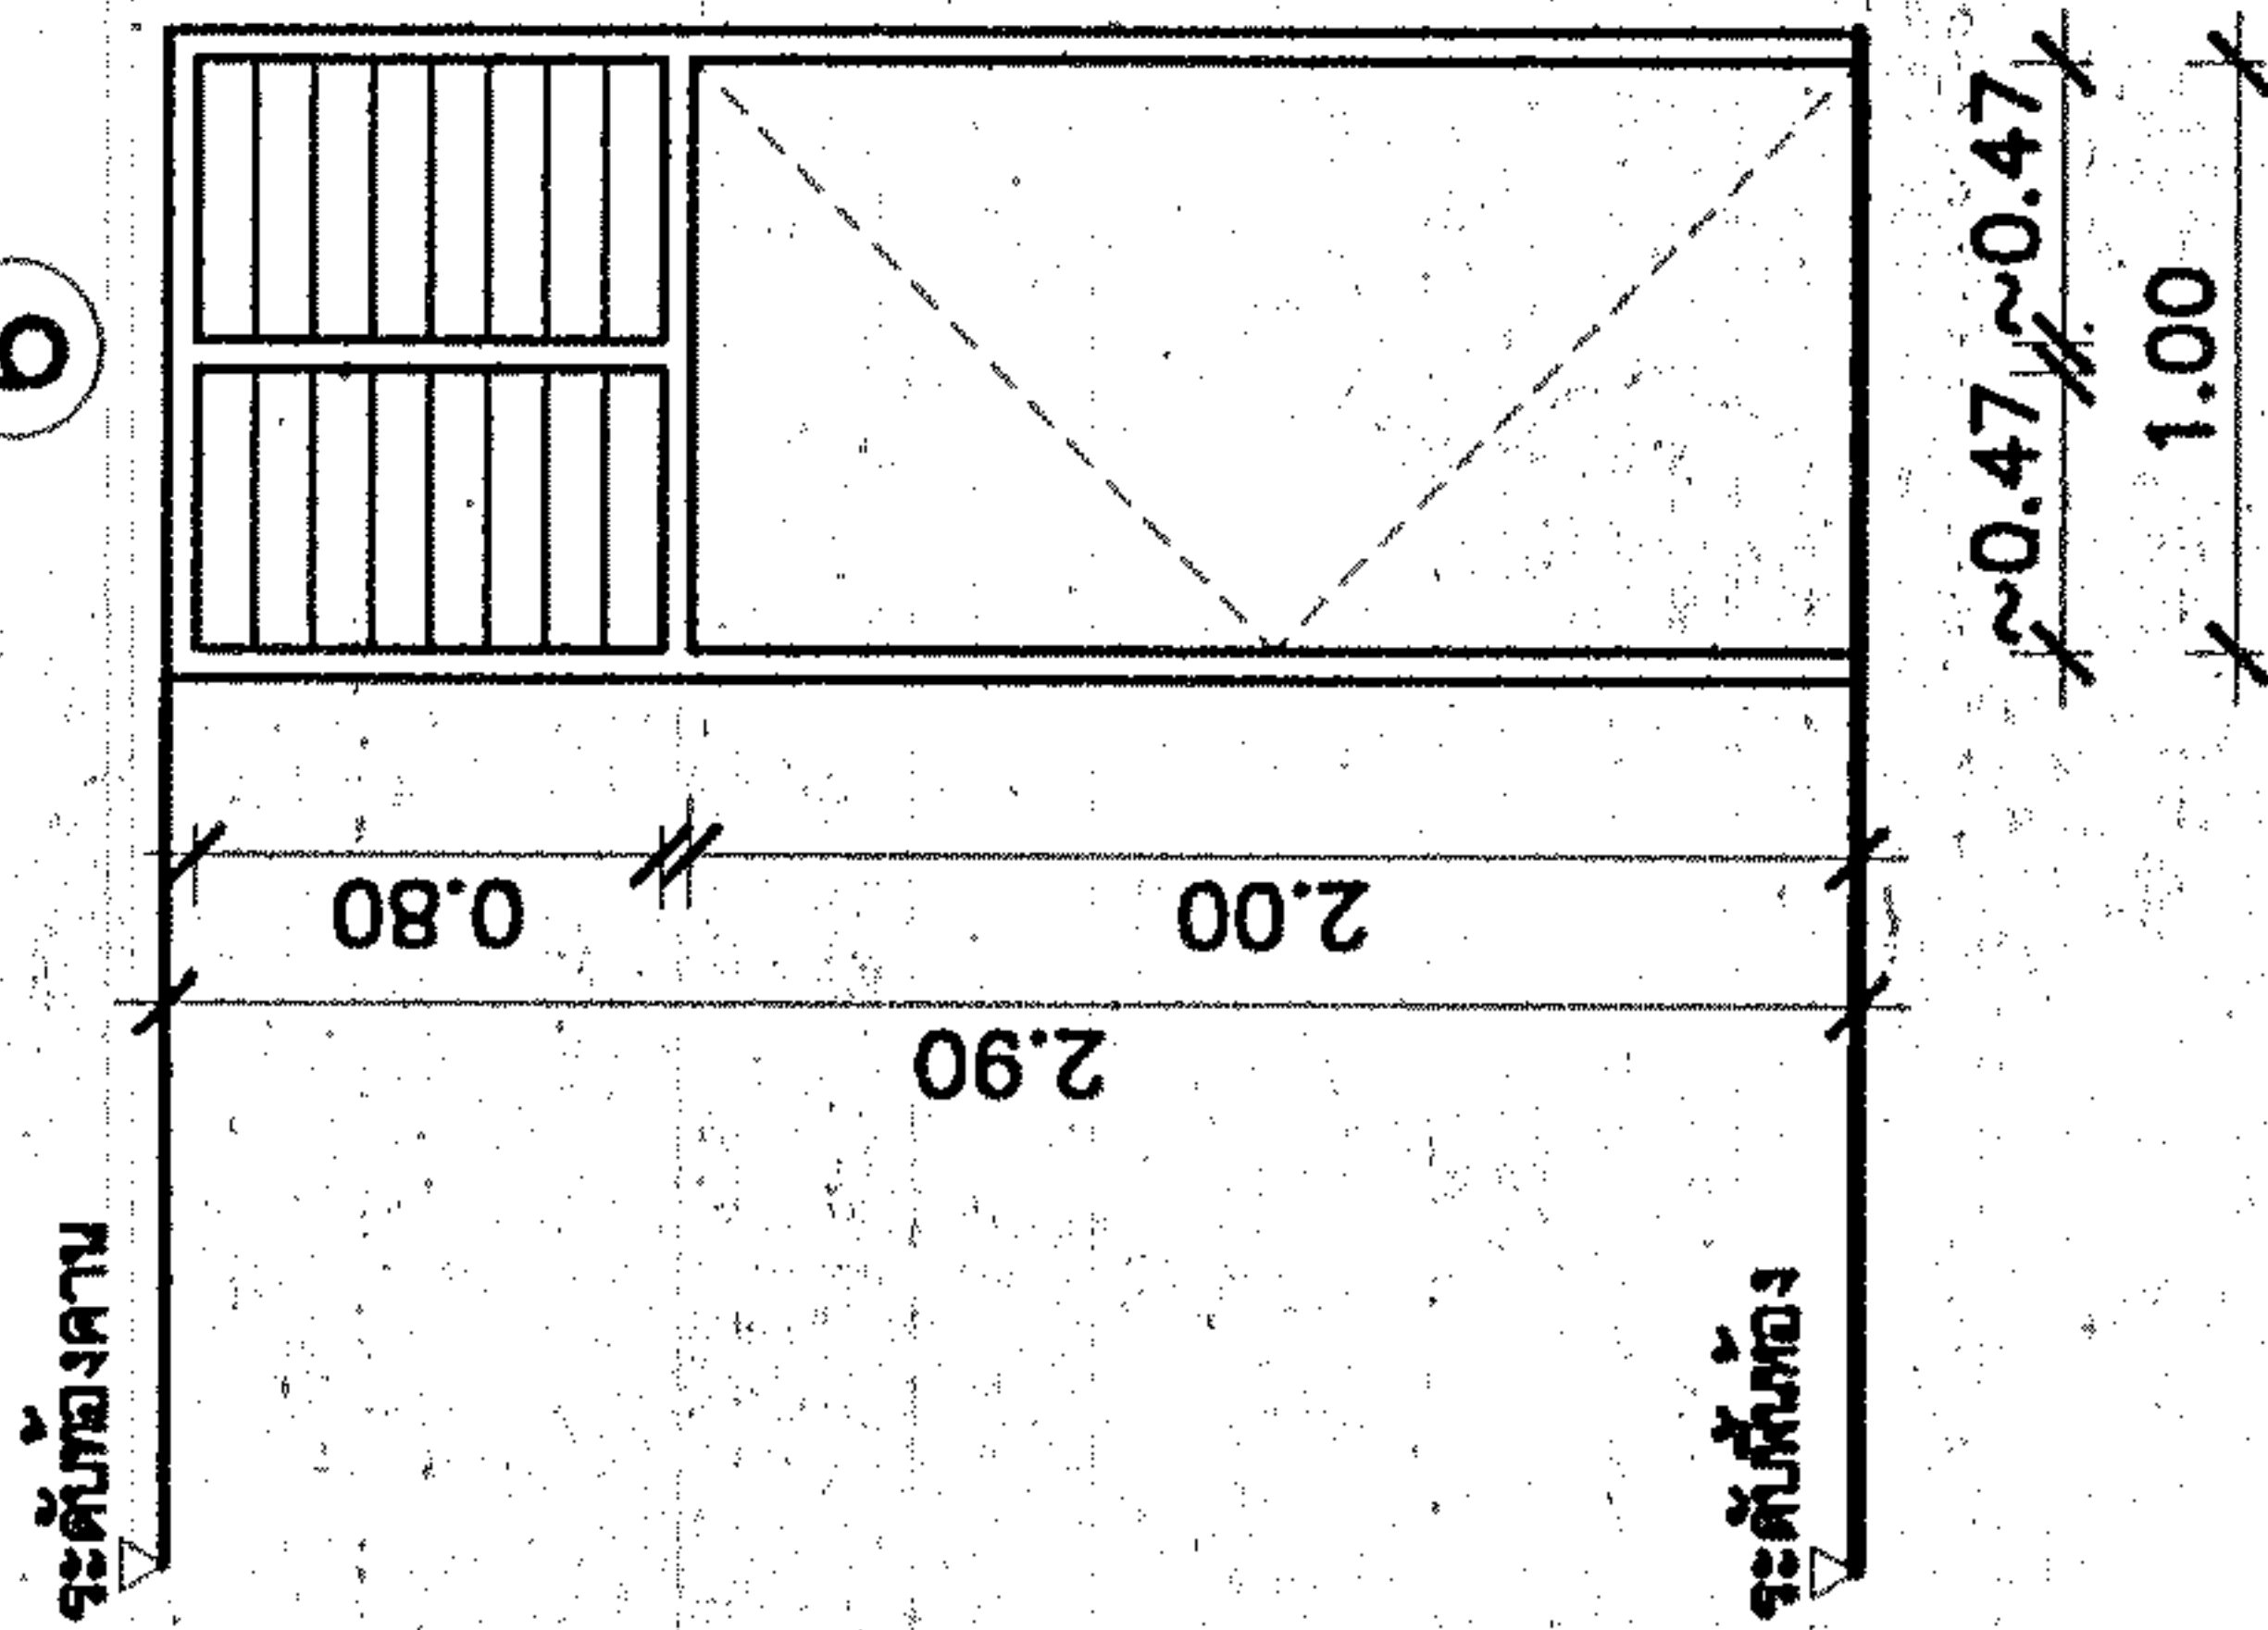

ลักษณะประตู บานเปิดเดี่ยว พร้อมช่องแสงระบายอากาศ
ขนาดบาน 1.00X2.00 ม.
ชนิดของบาน บานไม้อัดยางชนิดทากวักน้ำ ทกลื่นมัน
อุปกรณ์ประกอบบาน บานพับเหล็กอบสีขนาด 4" X 4" จำนวน 3 ชุด/บาน
ช่องแสง ญูแมงฝรั่ง(แบบชาควาย)
วงกบ สีวอลเตนเลสมัน ญูใช้กับห้องสุขา
ขนาดกว้าง 6"
อลูมิเนียมเอนโวนได้ซี่โครงซี่ชาติ
ขนาดประมาณ $1\frac{3}{4}$ " X 4"

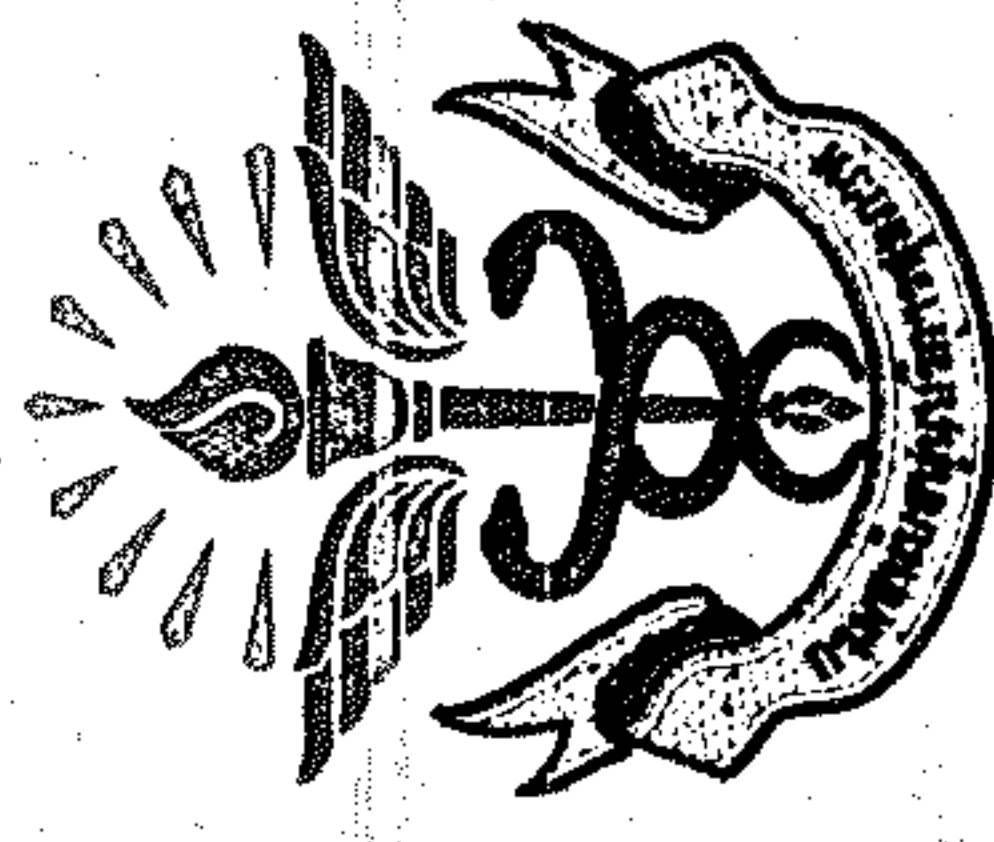

กรมสนับสนุนบริการสุขภาพ
กระทรวงสาธารณสุข

กองแบบแผน

ผู้เขียนแบบ	
สถาปนิก	
อนุมัติ/ผู้ควบคุมร่าง	อ.ธ.1301
หัวหน้างานสถาปัตย์	อ.ธ.377
ผู้ควบคุมงาน	อ.ธ.4959
ช่างเขียน	อ.ธ.11626
มีหมายกร/นายช่างศิลป	
ปริญญา นวมงคล	
หัวหน้างานช่างเทคนิค	
ช่างเขียน	อ.ธ.167
หัวหน้าช่างเทคนิค	
ช่างเขียน	อ.ธ.802
หัวหน้าช่างเทคนิค	
ช่างเขียน	อ.ธ.3512
หัวหน้าช่างเทคนิค	
ช่างเขียน	อ.ธ.1118
หัวหน้าช่างเทคนิค	
ช่างเขียน	อ.ธ.184
หัวหน้าช่างเทคนิค	
ช่างเขียน	อ.ธ.164
หัวหน้าช่างเทคนิค	
ช่างเขียน	อ.ธ.1049
หัวหน้าช่างเทคนิค	
ผู้อำนวยการกองแบบแผน	
ผู้ควบคุมงาน	
อธิบดี	

สถาปนิก

แบบขยายประตู

แบบขยายประตู 2

แบบขยายประตู

10746

แผ่นที่ A-12/17

จำนวน 37 แผ่น

ชื่อพื้นที่/โครงการ

ตำแหน่ง/พื้นที่/โครงการ 2554

แบบแปลน/แบบขยายประตู/แบบขยายประตู

วันที่รับ/ส่งแบบขยายประตู