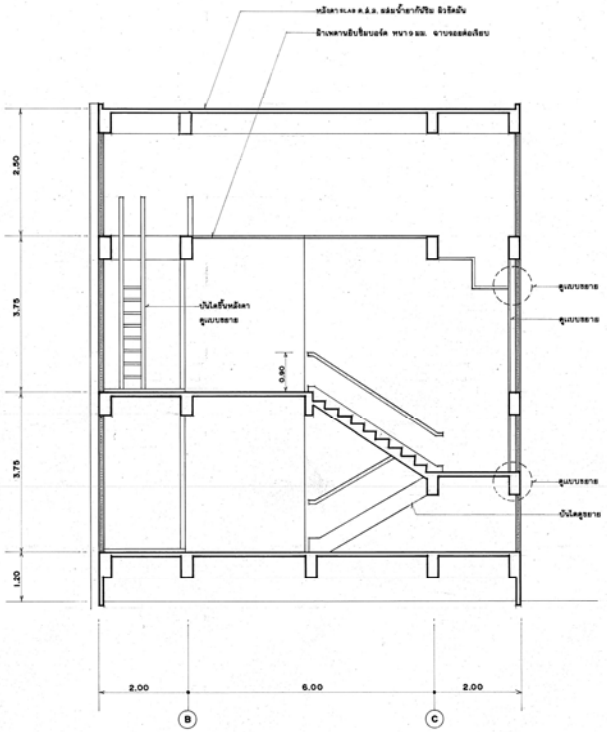

รูปตัดตามยาวช่องบันได 1:50

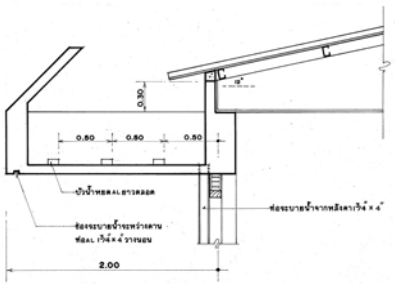

แบบขยายเชิงชาย 1:20

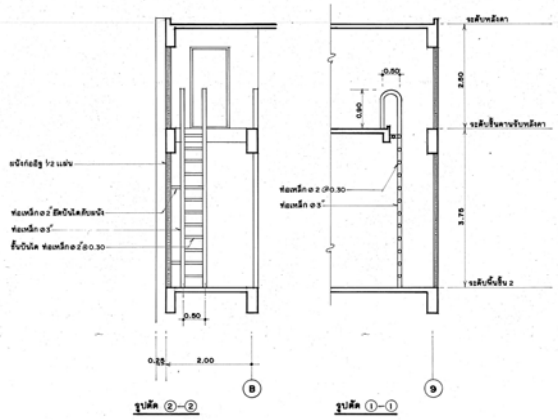

รูปตัด ②—② รูปตัด ①—①

แบบขยายบันไดขึ้นหลังคา 1:50

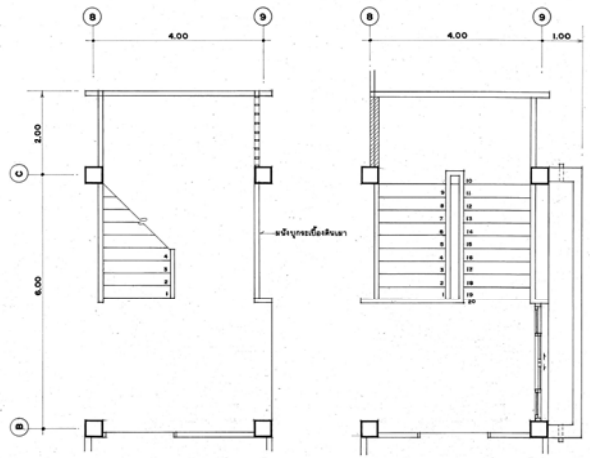

แปลนพื้นชั้นล่าง 1:50 แปลนพื้นชั้นบน 1:50

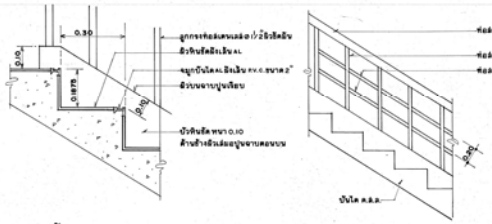

แบบขยายลูกตั้ง-ลูกนอน 1:10

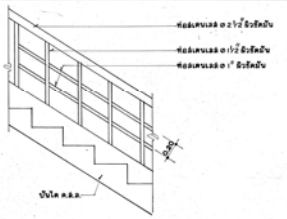

แบบขยายราวบันได 1:20

กองแบบแผน กระทรวงสาธารณสุข	แบบ อาคารอุบัติเหตุ
ชื่อสถานที่	โรงพยาบาลสมเด็จพระยุพราช
ชื่อแบบ	ขยายบันได ขยายเชิงชาย รูปตัดช่องบันได
แบบเลขที่	8728
แผ่นที่	14
จำนวน	57
วันที่	ก.ย. 2557

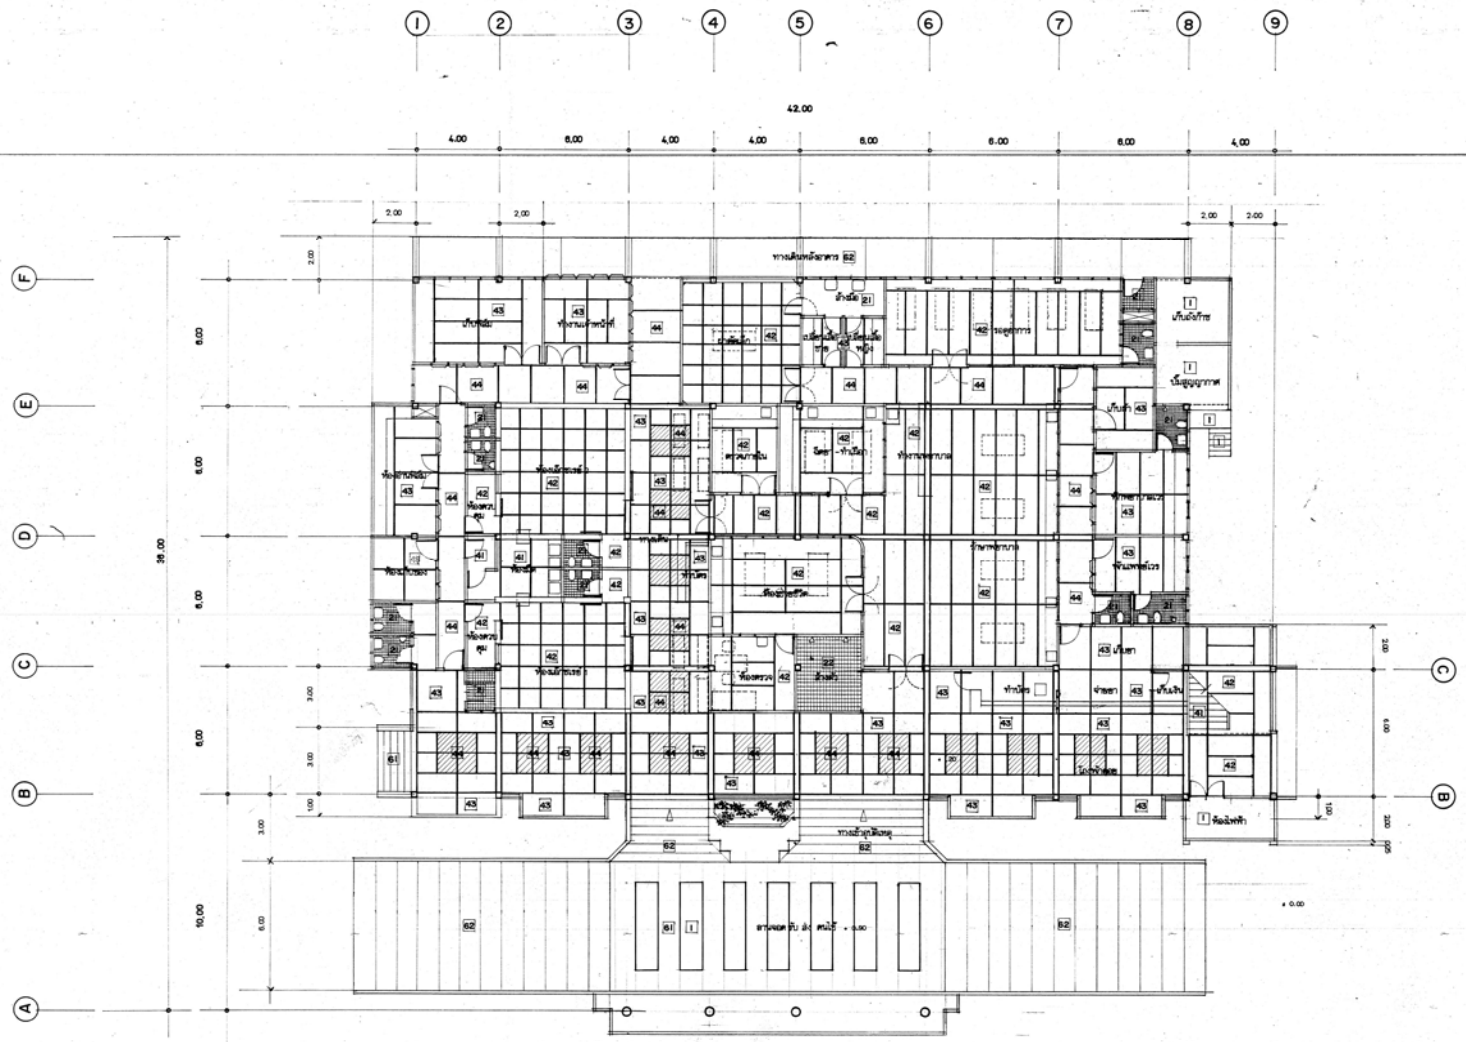

แปลนพื้นชั้นล่าง | มาตราส่วน 1:100 | แสดงวัสดุผิวพื้น

1 พื้นผิวขัดมัน ผสมสีเขียว

2 พื้นผิวปูกระเบื้องเซรามิค ขนาด 8" x 8"
- 21 กระเบื้องสีเรียบ ผิวกันลื่น
- 22 กระเบื้องสีลวดลาย ผิวกันลื่น

4 พื้นผิวหินขัดกับที่ เม็ดหินเบอร์ 2 – 3 ยังเส้นอลูมิเนียม
- 41 เม็ดหินสีขาวตัวนิ พื้นสีดำ
- 42 เม็ดหินสีขาวตัวนิ พื้นสีเขียวอ่อน
- 43 เม็ดหินสีขาวตัวนิ พื้นสีครีม
- 44 เม็ดหินสีขาว 80% สีดำ 15% สีน้ำหาล 5% พื้นสีขาว

6 พื้นผิวหินล้าง เม็ดหินเบอร์ 3
- 61 เม็ดหินสีขาวตัวนิ พื้นสีเทา
- 62 เม็ดหินสีขาวตัวนิ พื้นสีน้ำหาล เฉพาะร่องตามแบบ

หมายเหตุ

- ปริมิงงนนิ

1. พื้นผิวขัดมัน ปริวเชิงงนนิงผิวขัดมันนิ สูง 10 ซม. ผิวเสมอปูนขาม ทอนบน เฉพาะร่องรอยต่อระหว่างปริวกับงนนิ
2. พื้นผิวหินขัด
   - 2.1 ห้องน่าขัดเล็ก ปริวหินขัดสีเดียวกับพื้นิน เสมอผิว มุมระเบียงทอนบน
   - 2.2 ส่วนอื่นๆทั้งหมด เม็นปริวอลูมิเนียมเหลี่ยมสี สูง 10 ซม.

กองแบบแผน กระทรวงสาธารณสุข	แบบ อาคารอุบัติเหตุ โรงพยาบาลสมเด็จพระยุพราช
แบบแผน	แปลนพื้นชั้นล่าง แสดงวัสดุผิวพื้น
แบบแผนที่	8728
แผ่นที่ 15	แก้ไขแบบ ครั้งที่ ____ วันที่ ____
จำนวน 57	วันที่

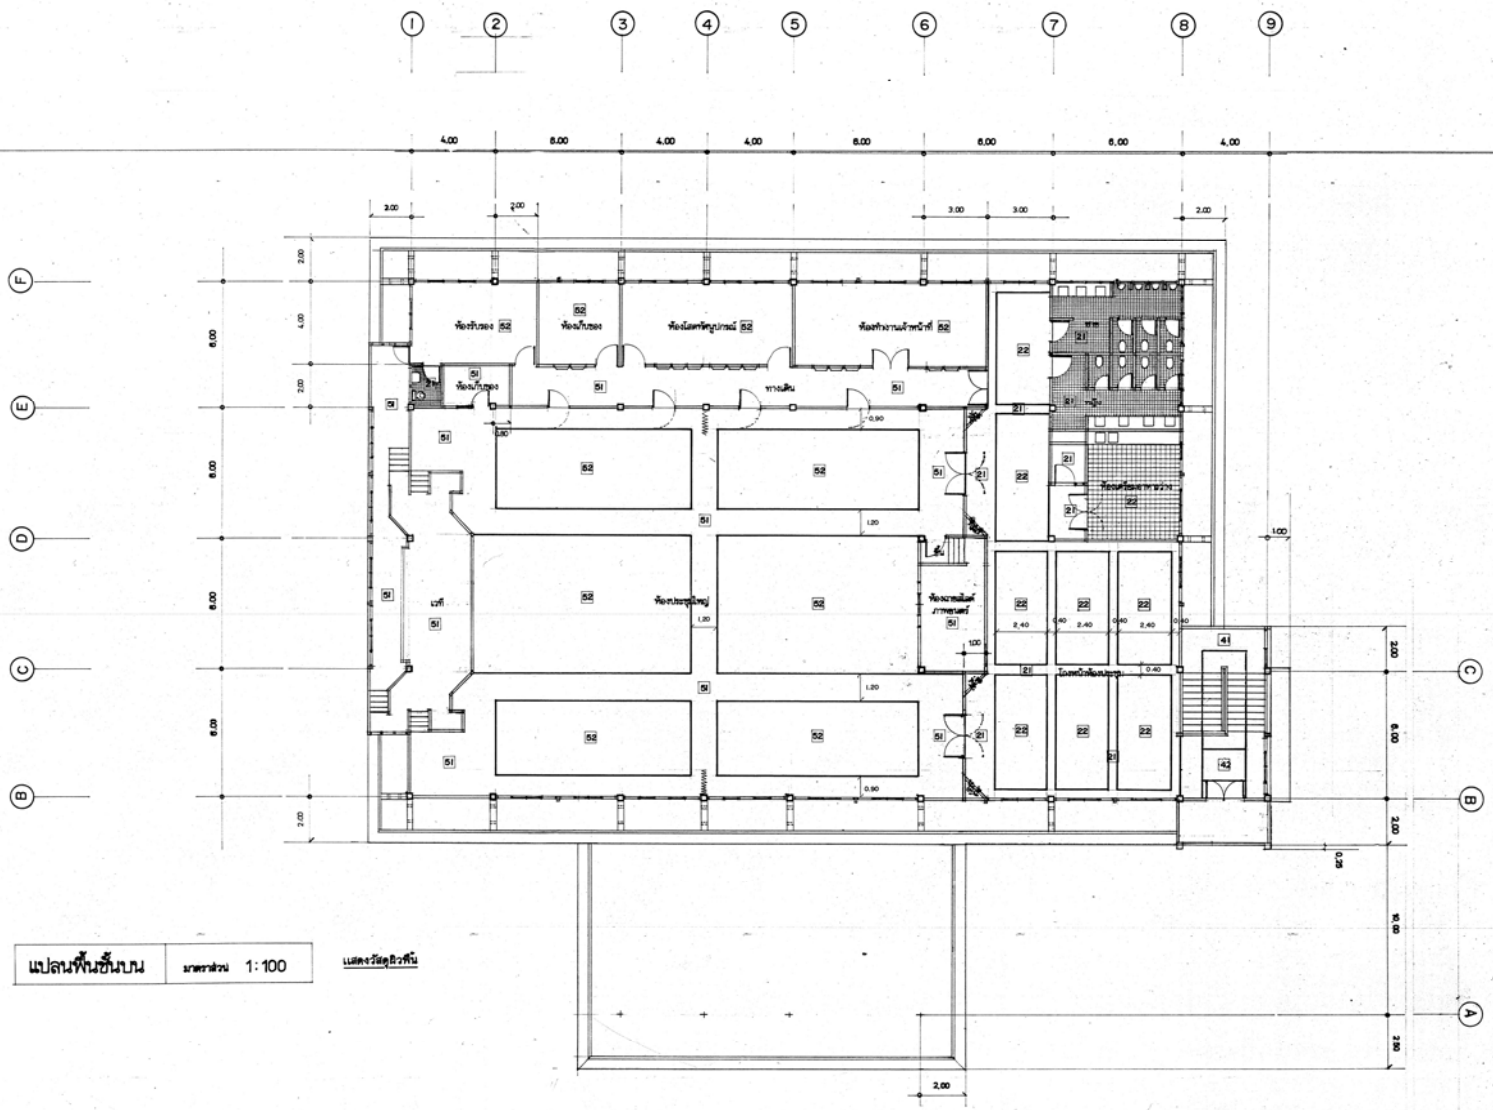
1
2
3
4
5
6
7
8
9
A
B
C
D
E
F
4.00
8.00
4.00
4.00
8.00
8.00
8.00
4.00
2.00
2.00
3.00
3.00
2.00
ห้องรับของ 52
ห้องเก็บของ 52
ห้องทำงานเจ้าหน้าที่ 52
ทางเดิน
ห้องเก็บของ
เวที
ห้องประชุมใหญ่
ห้องน้ำ
ห้องน้ำ
ห้องน้ำ

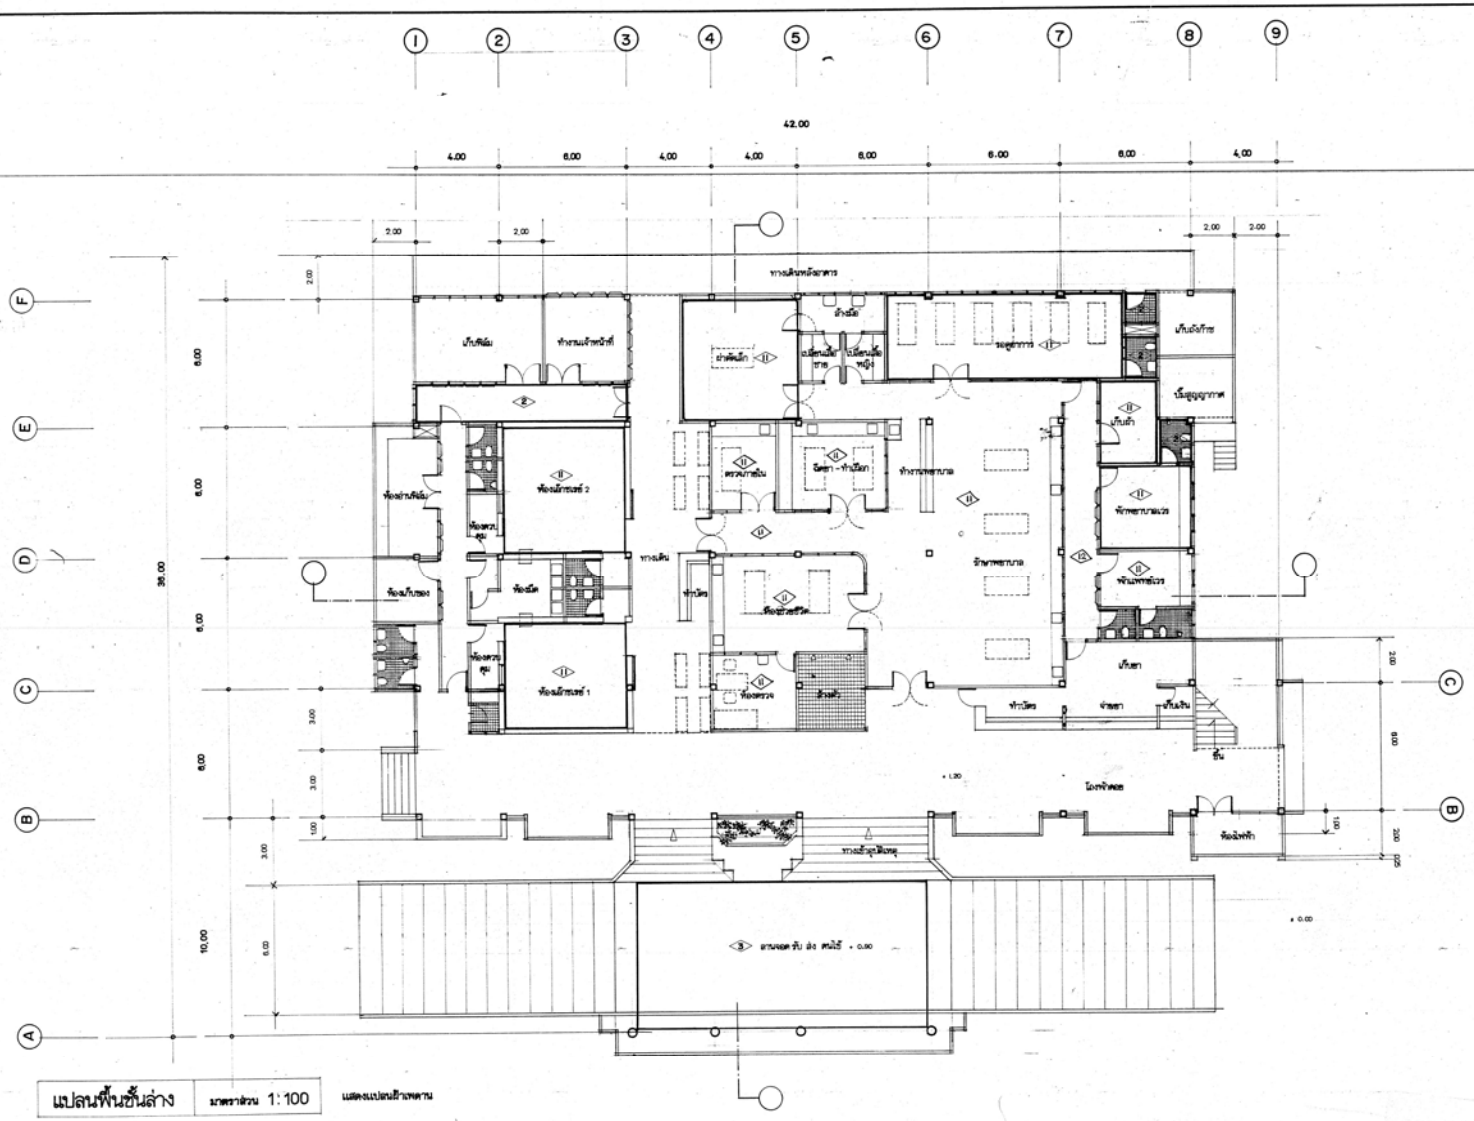
1
2
3
4
5
6
7
8
9
42.00
4.00
8.00
4.00
4.00
8.00
8.00
8.00
4.00
A
B
C
D
E
F
10.00
ทางเดินหลังอาคาร
ทางเดิน
โถงพักคอย
ห้องเก็บของ
ห้องล้างมือ
ห้องตรวจ
ห้องน้ำ
ห้องเก็บ
ห้องเก็บยา
ห้องน้ำ
ห้องน้ำ
ห้องน้ำ