








SYMBOLS DESCRIPTION

SYMBOLS	DESCRIPTION
S.	SOIL PIPE
W.	WASTE PIPE
V.	VENT PIPE
CW.	COLD WATER PIPE
RL, RW.	RAIN LEADER, RAIN WATER PIPE
F.	FIRE PIPE.
FD.	FLOOR DRAIN
FCO.	FLOOR CLEANOUT
⊙	ROOF DRAIN
⊙	AREA DRAIN
⊙	GATE VALVE.
⊙	REDUCER VALVE.
⊙	BUTTERFLY VALVE.
⊙	WATER METER
⊙	CHECK VALVE.
⊙	FLEXIBLE JONT.
⊙	FLOAT VALVE.
⊙	STRAINER

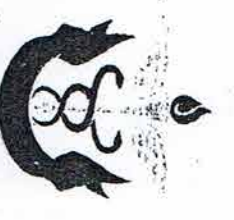



กองแบบแปลน


ชื่อแบบแปลน	10763
วันที่อนุมัติ	10/01/08
ชื่อผู้จัดทำแบบแปลน	ก.พ.
ชื่อผู้ตรวจสอบแบบแปลน	ก.พ.
ชื่อผู้รับแบบแปลน	ก.พ.



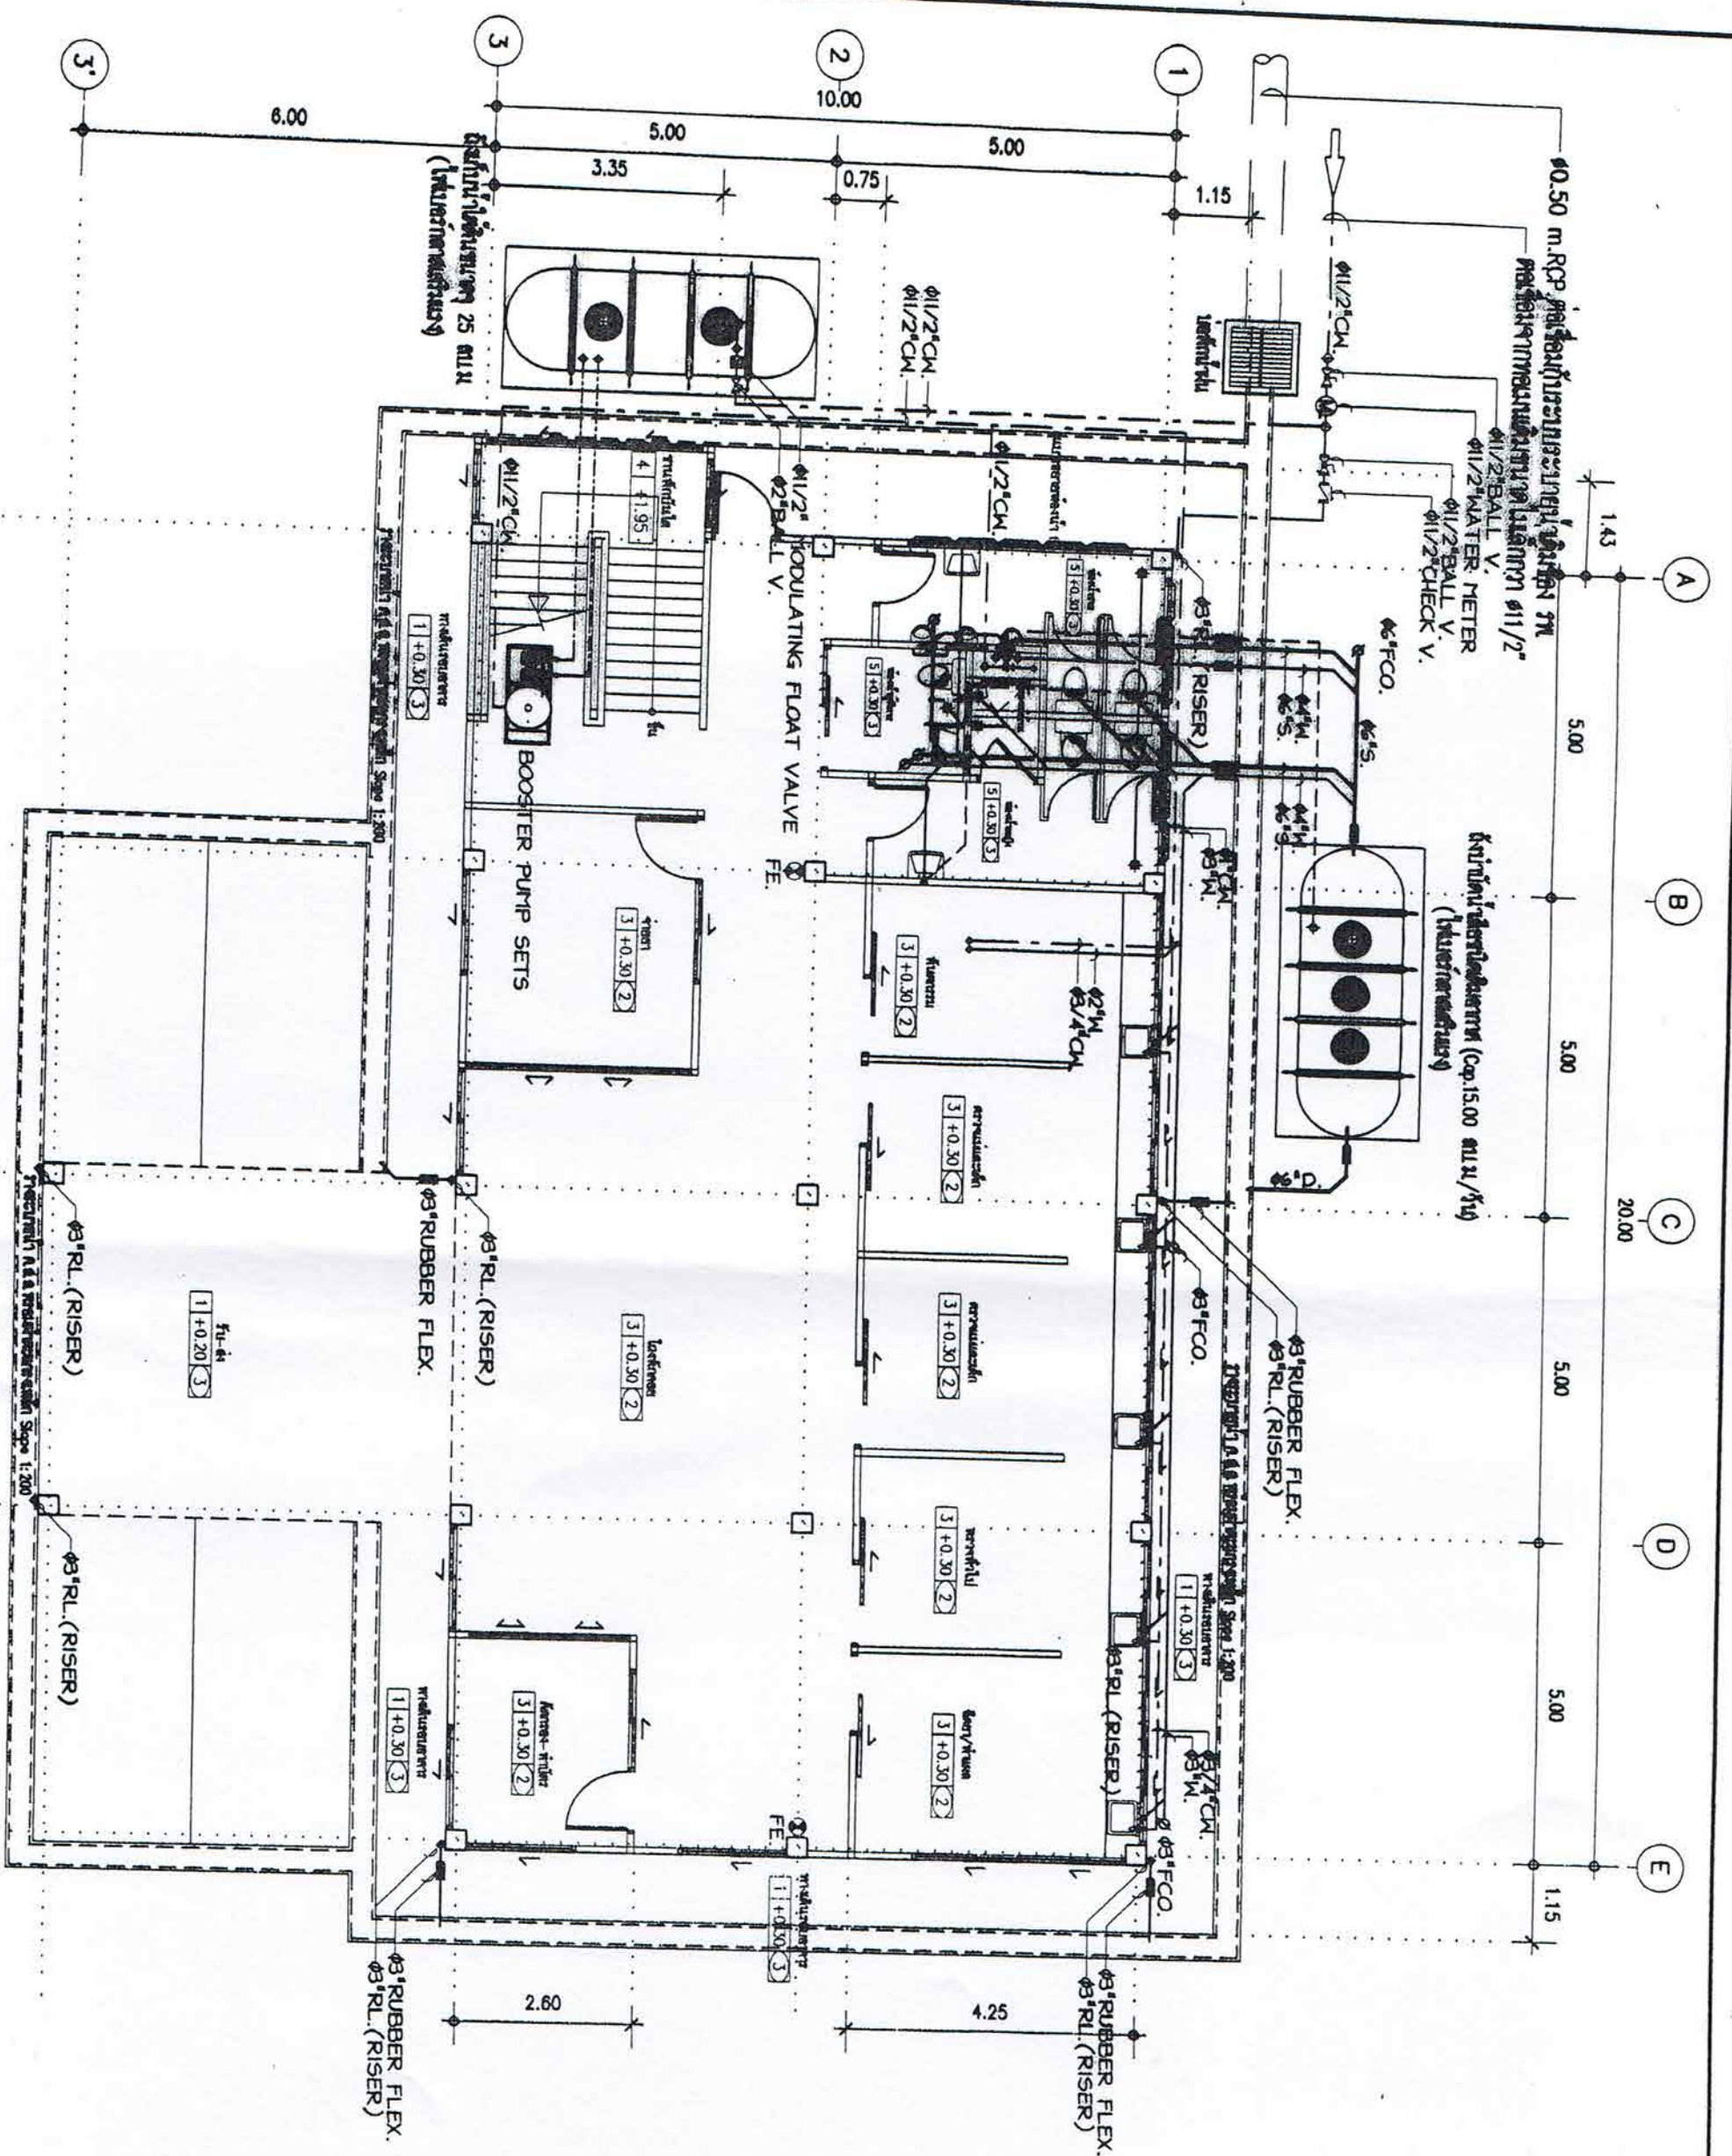

มาตราส่วน 1:100

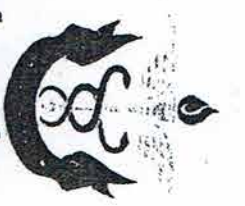

การสนับสนุนบริการสุขภาพ
กระทรวงสาธารณสุข


กองแบบแผน

ชื่อแบบ	
ชื่อโครงการ	





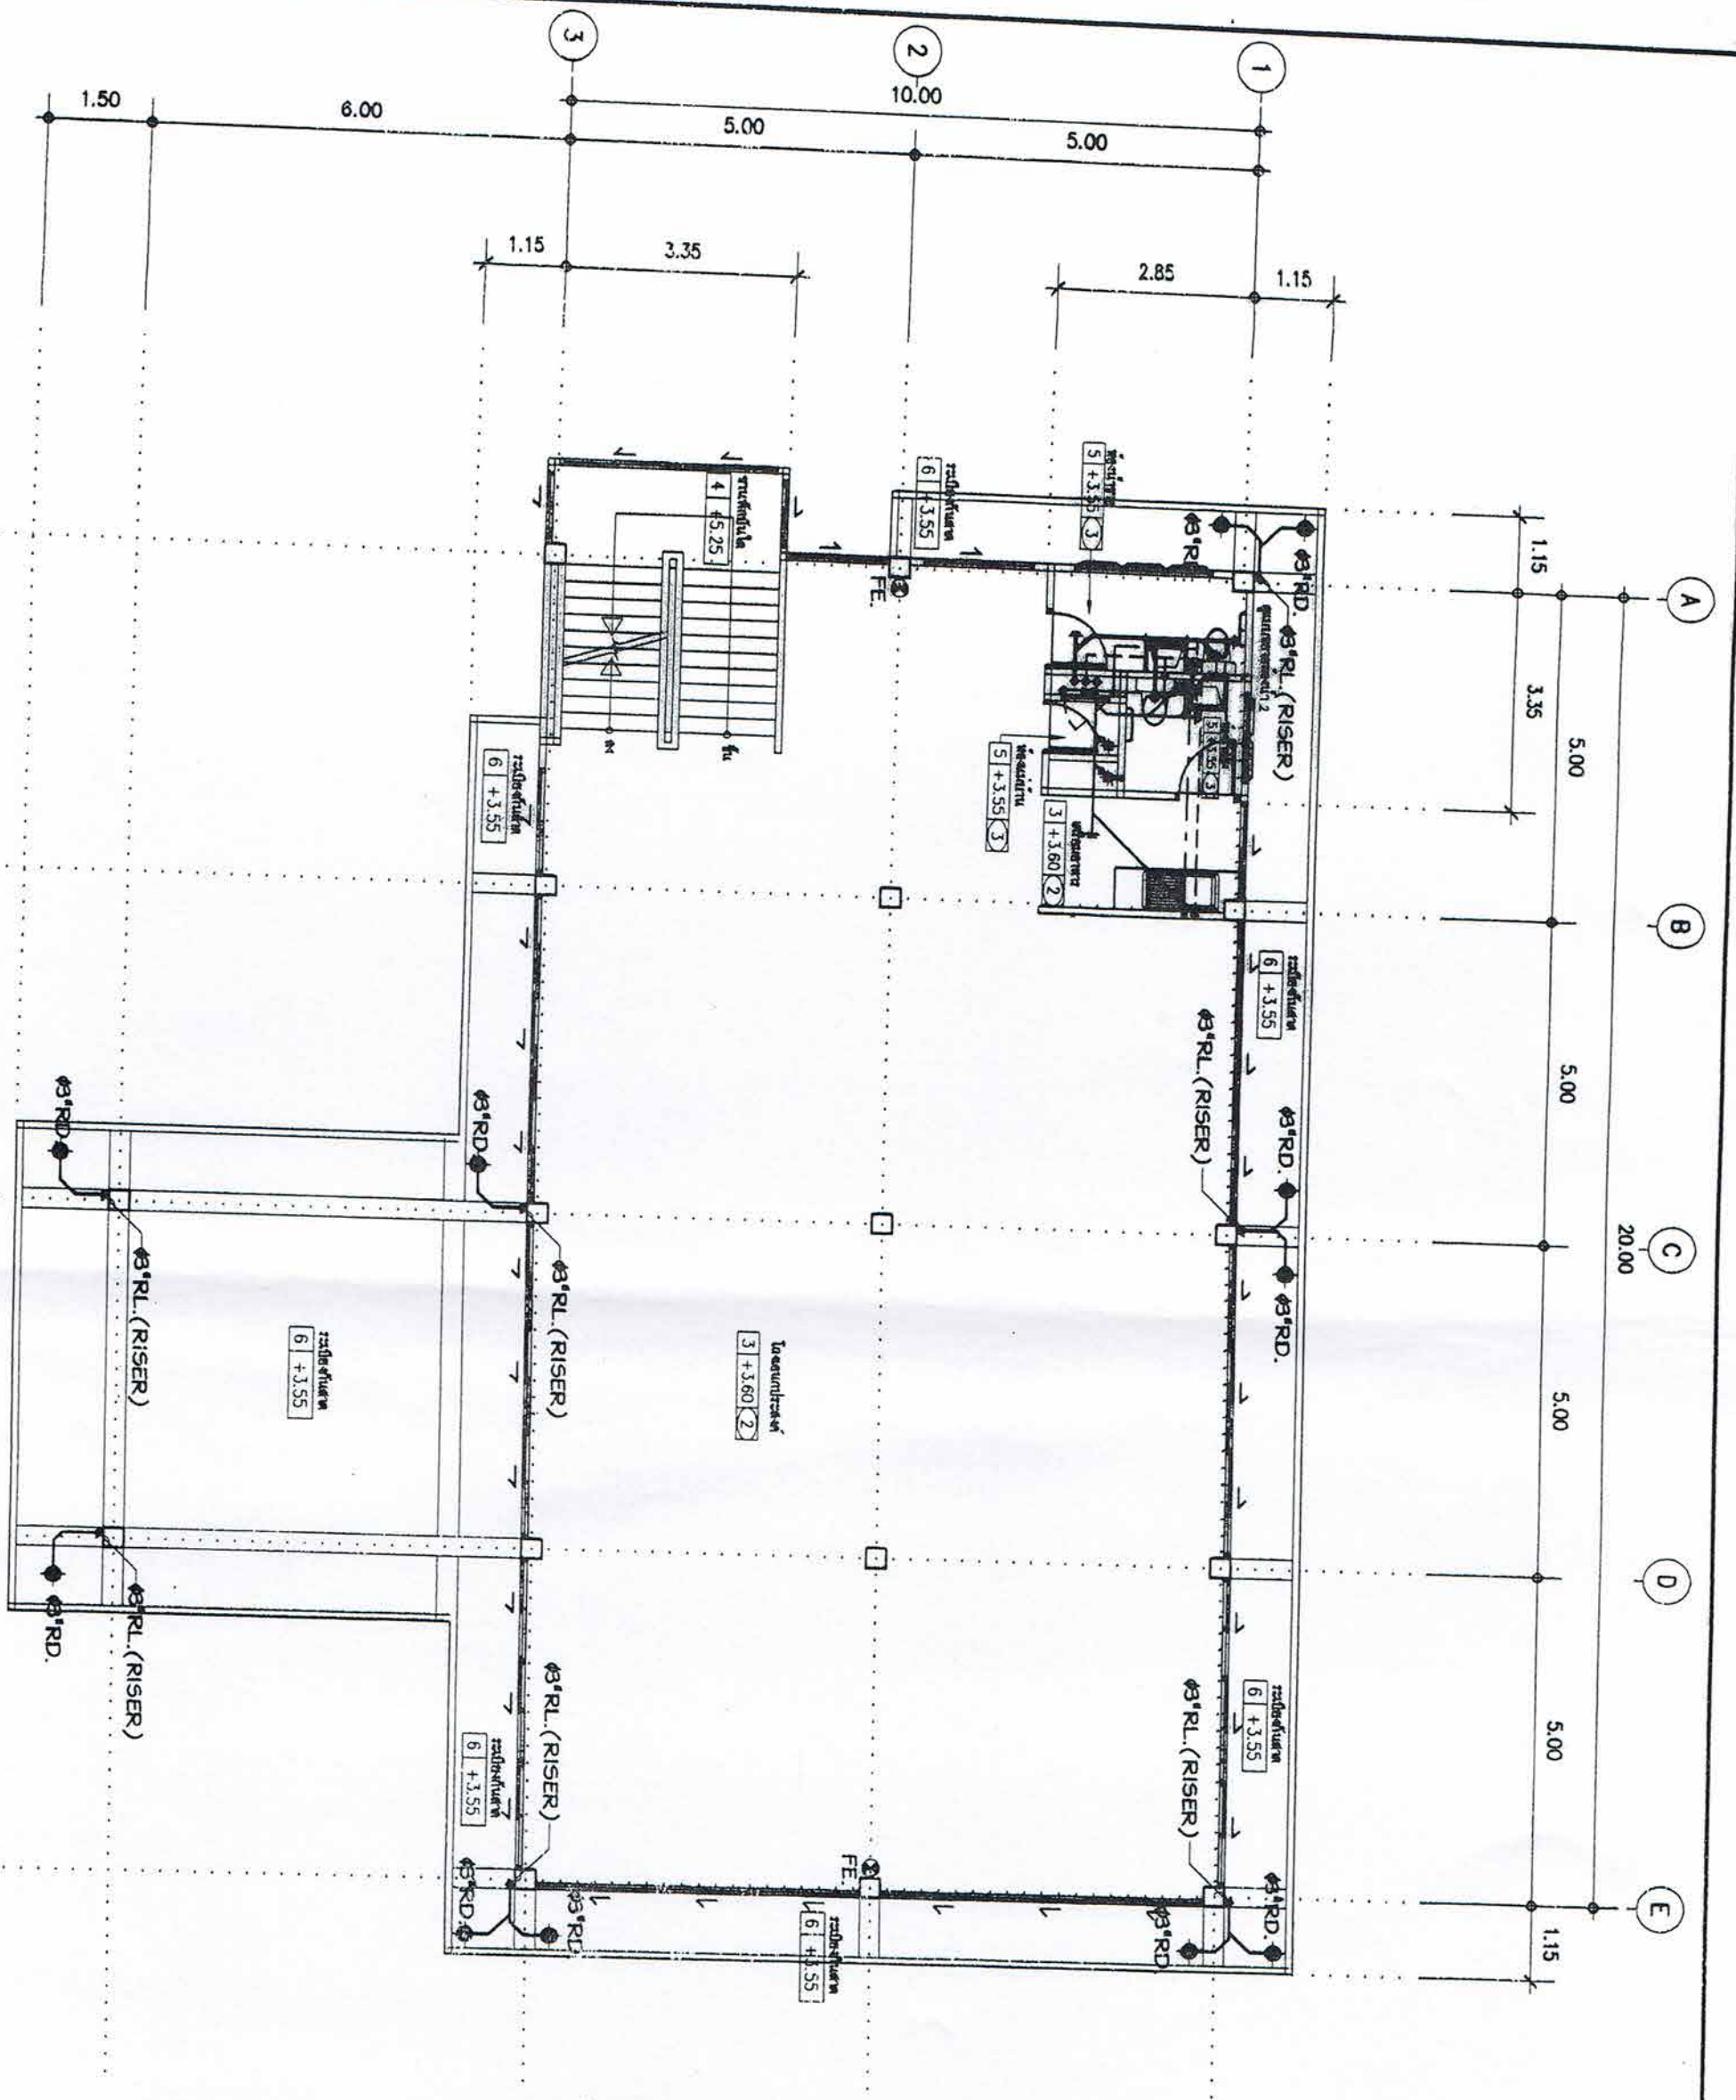

แปลนระบบสุขาภิบาลพื้นที่ 2
ขนาดจริง 1:100

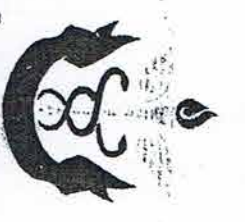






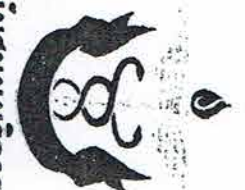











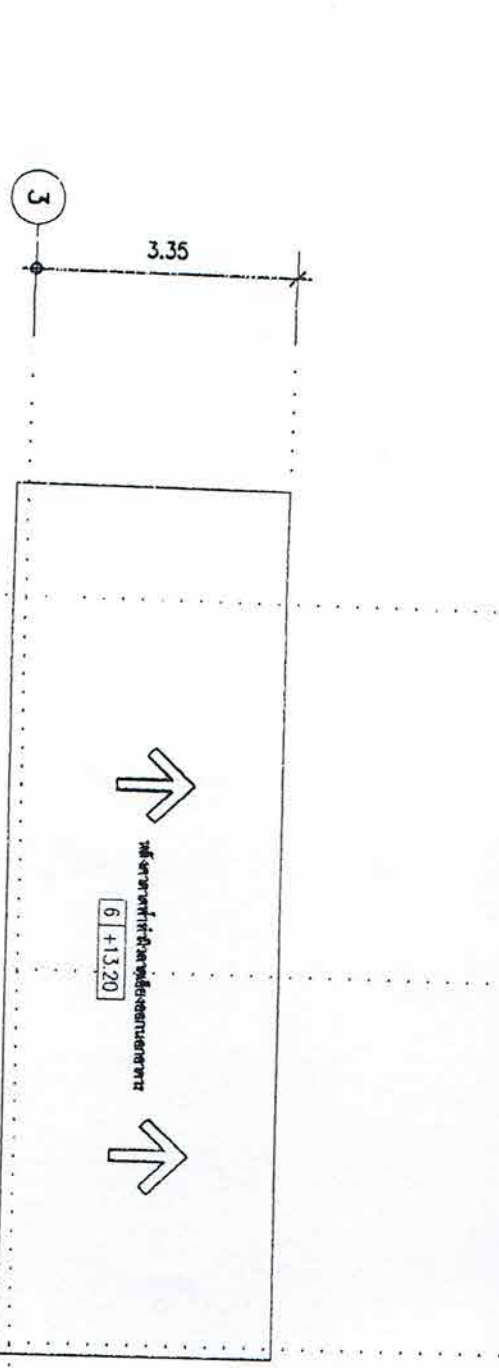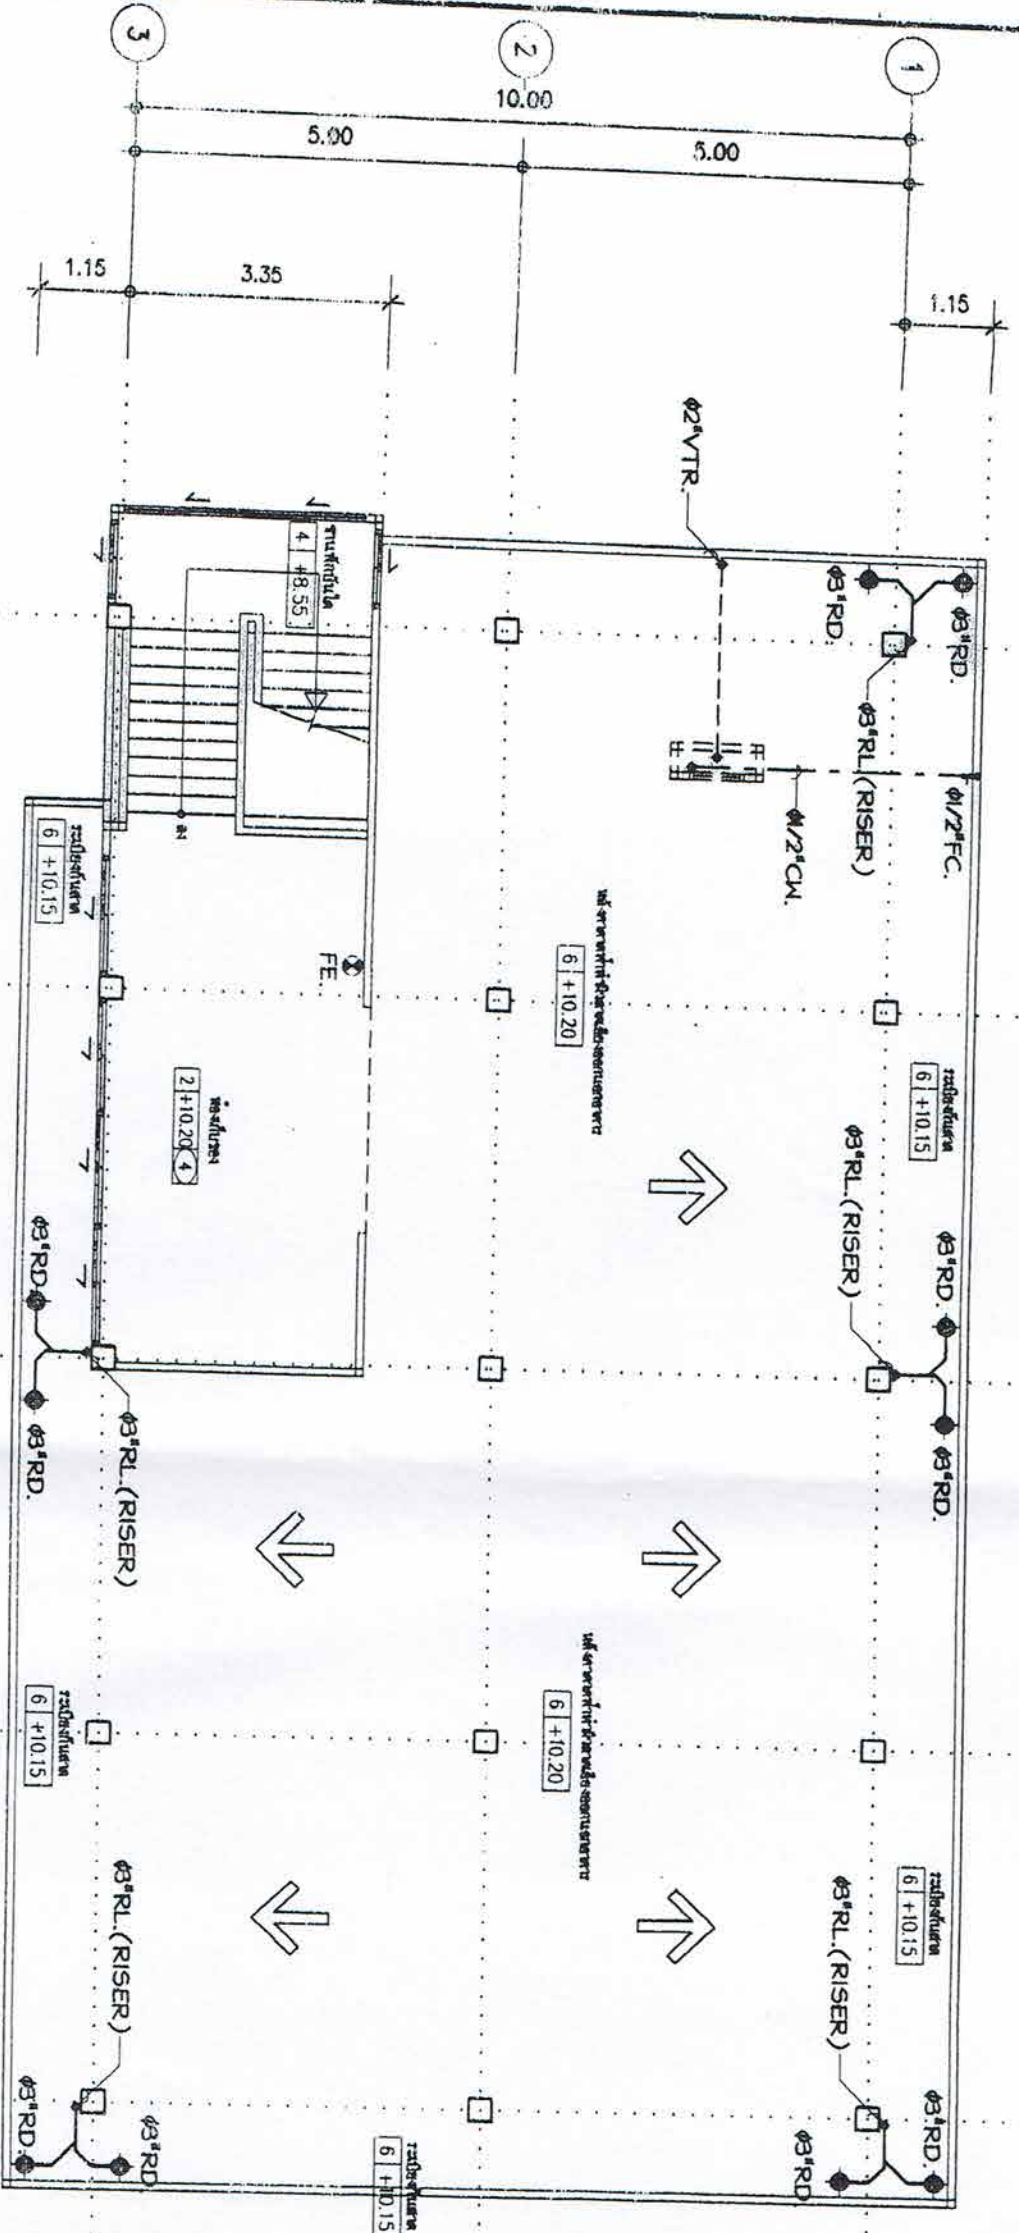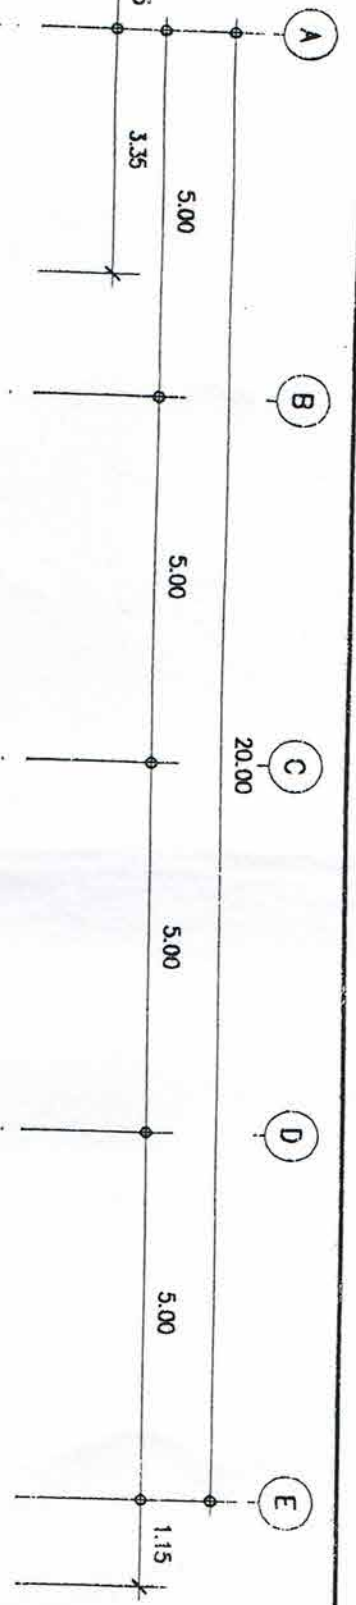

แปลนระบบสถาปัตยกรรมชั้นดาดฟ้า
มาตราฐาน
1:100

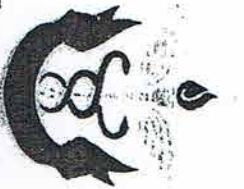


กรมสนับสนุนบริการสุขภาพ
กระทรวงสาธารณสุข

กองแบบแผน


ชื่อแบบ	ชื่อผู้จัดทำ	วันที่
ชื่อแบบ	ชื่อผู้ตรวจสอบ	วันที่
ชื่อแบบ	ชื่อผู้อนุมัติ	วันที่




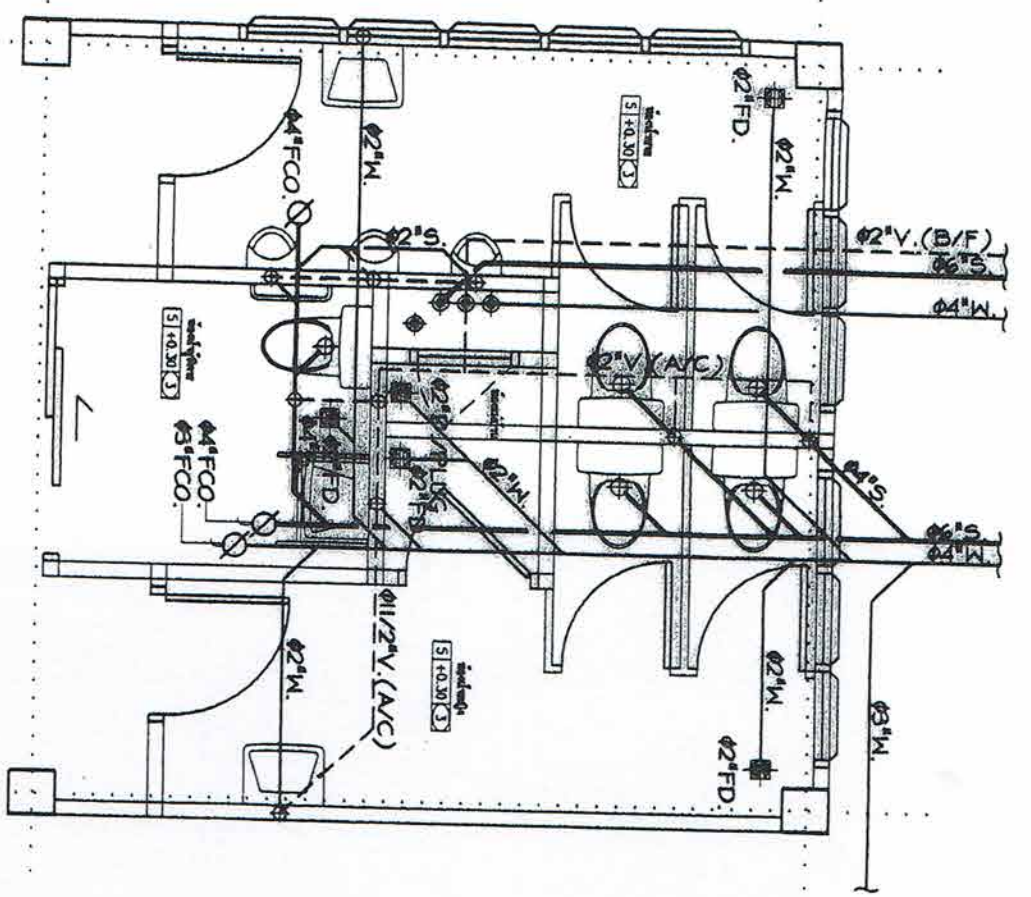


แบบขยายระบบสุขาภิบาลห้องหน้า 1
1:50

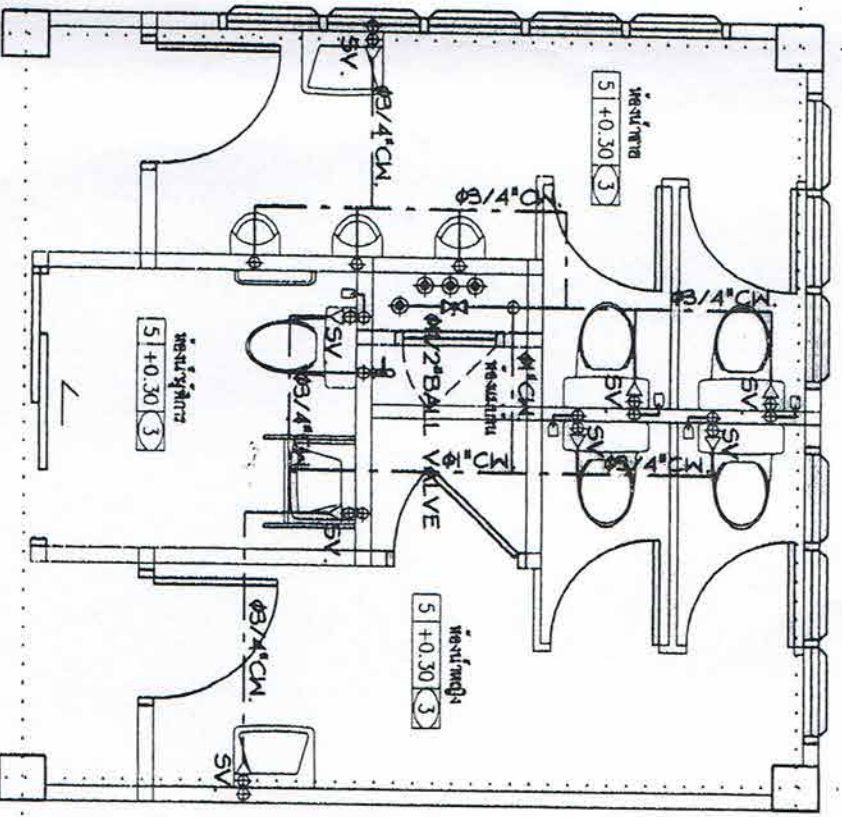


แบบขยายระบบสุขาภิบาลห้องหน้า 1
1:50

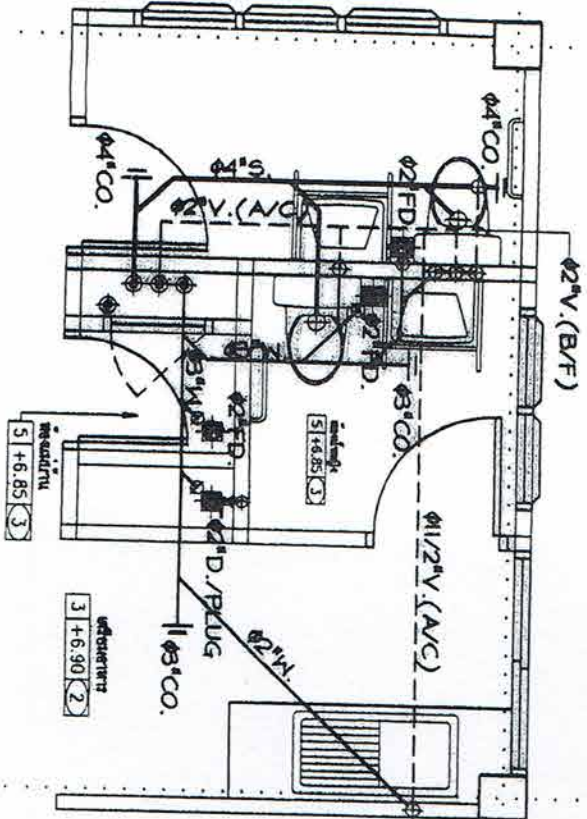

แบบขยายระบบสุขาภิบาลห้องหน้า 2
1:50

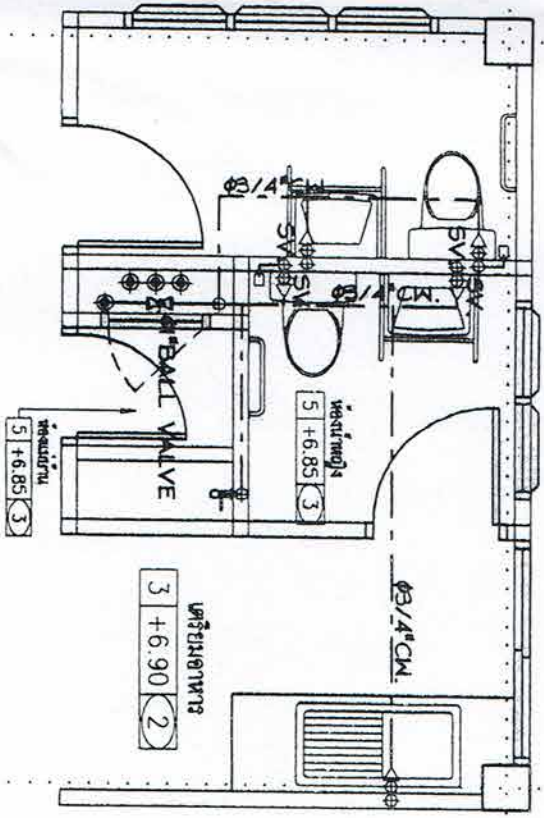


แบบขยายระบบสุขาภิบาลห้องหน้า 2
1:50

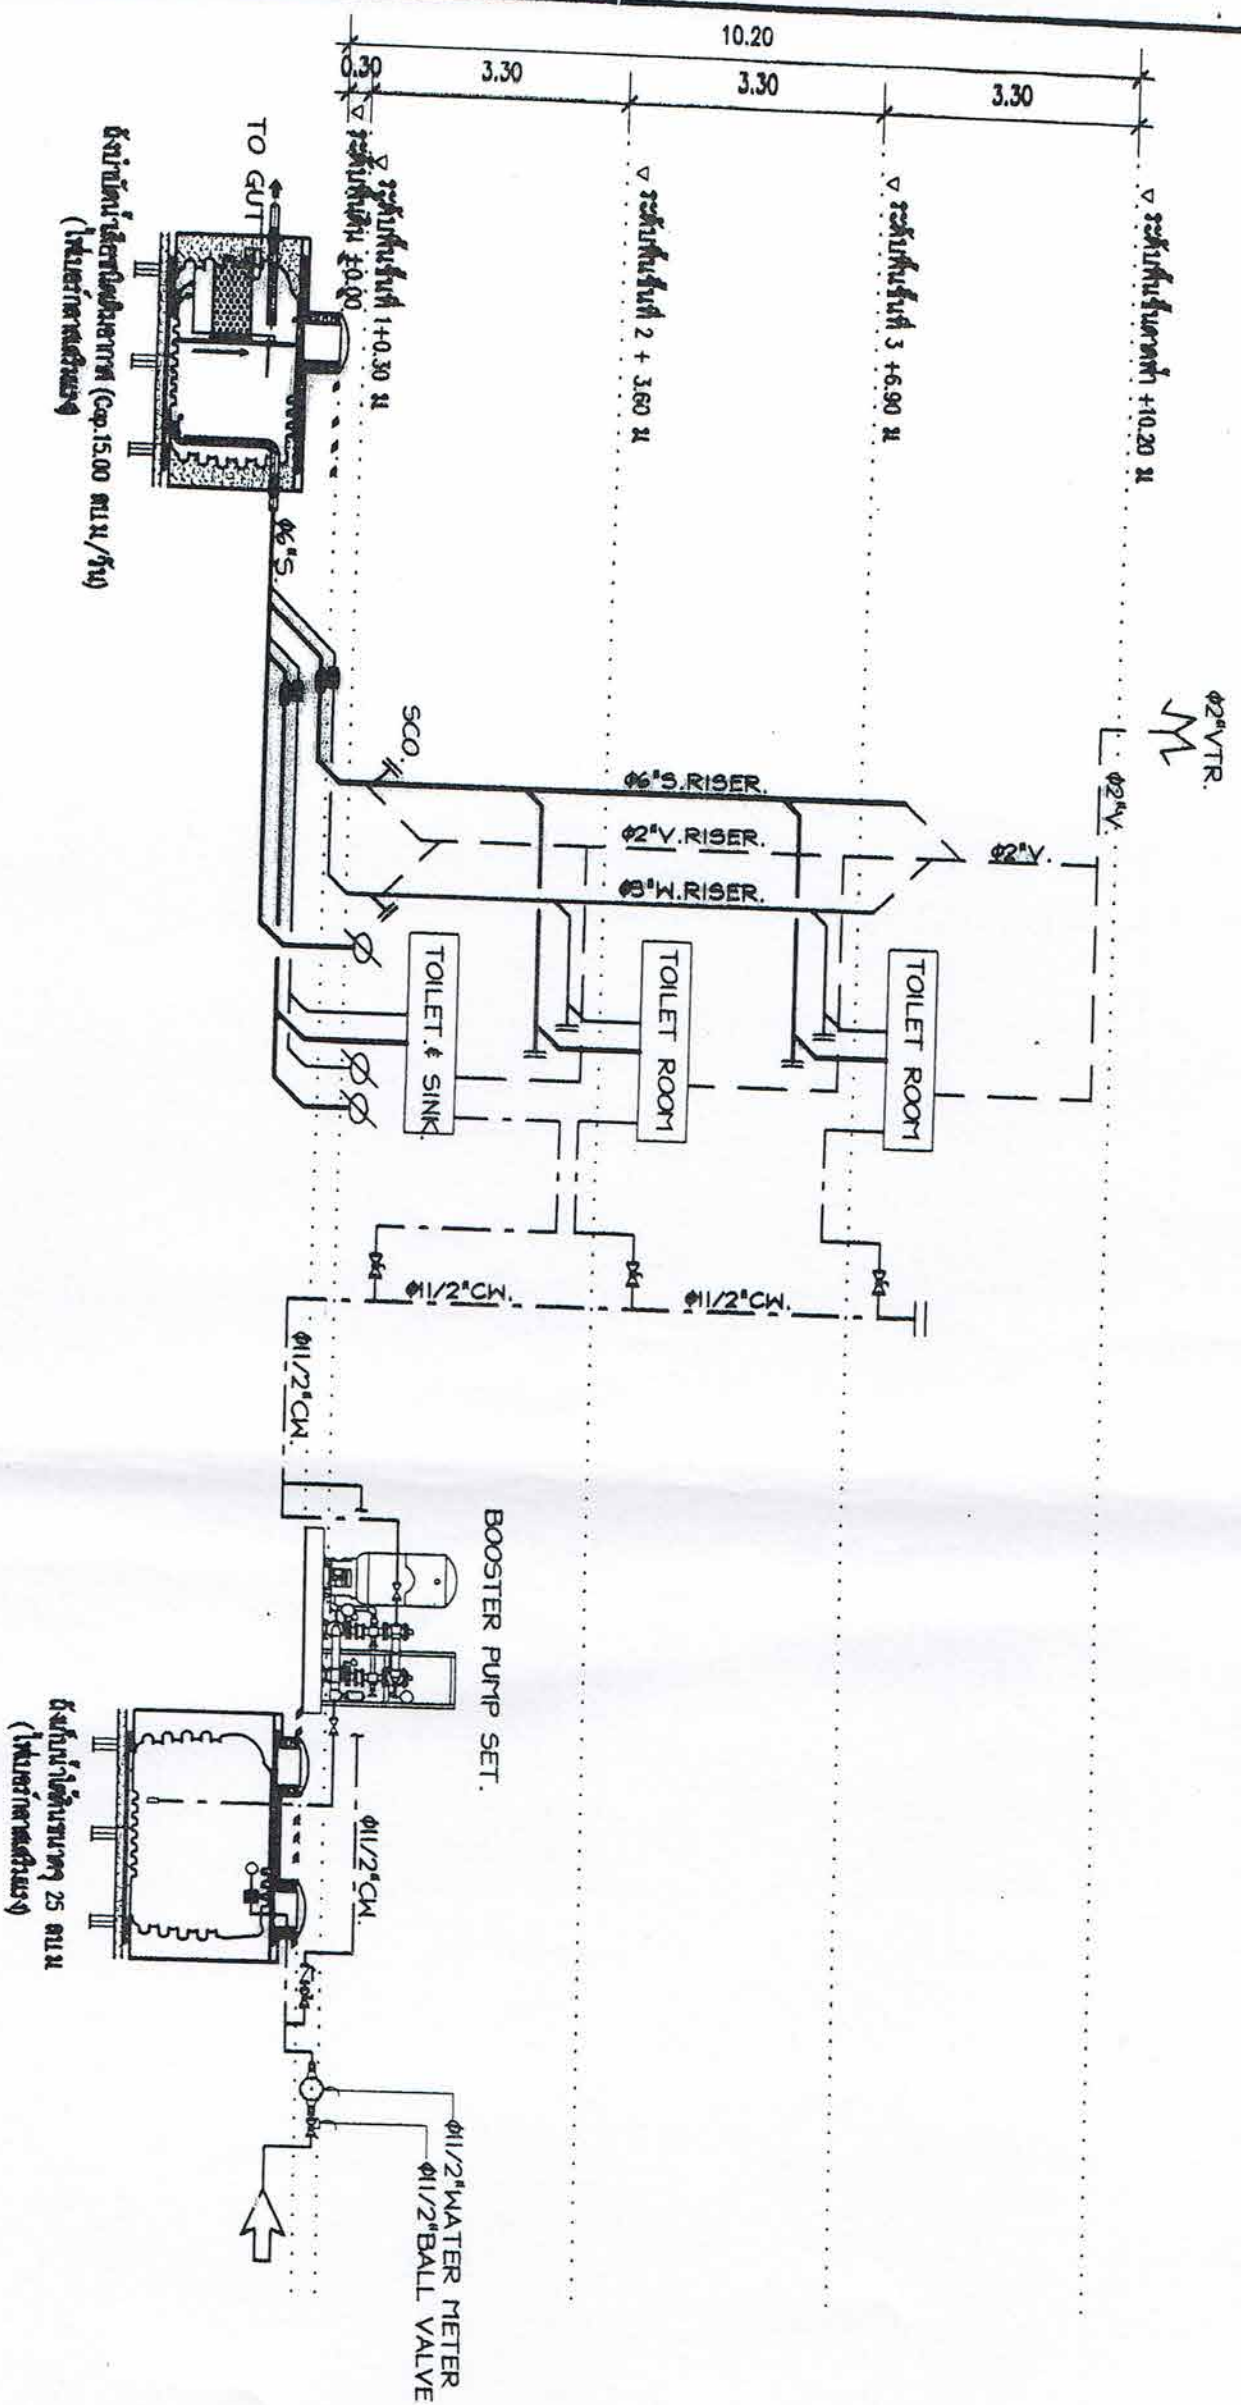

แสดงการเดินท่อระบบสุขาภิบาลแบบวางตั้ง

NTS.

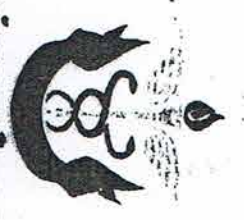

กระทรวงสาธารณสุข


กองแบบแผน





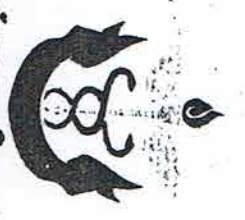






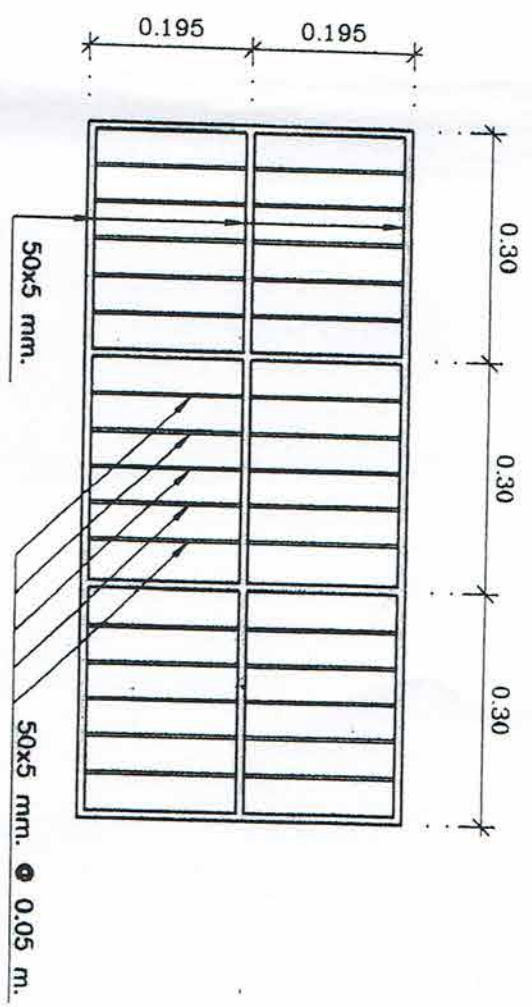


ขุยายผังระบายน้
NTS.


ผังระบายน้ำ 50x5 มม. @ 50 มม. (ขุยายตามผังระบายน้ในหน้า 1 และ 2) ขุยายที่หน้า 1 ขุยายที่หน้า 2

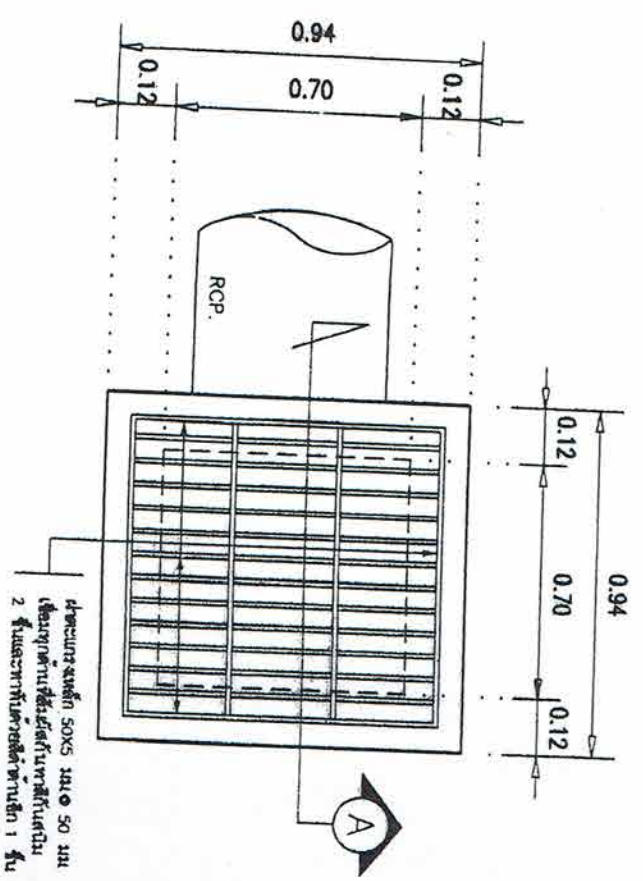

แปลนบ่อพักน้ำ
NTS.

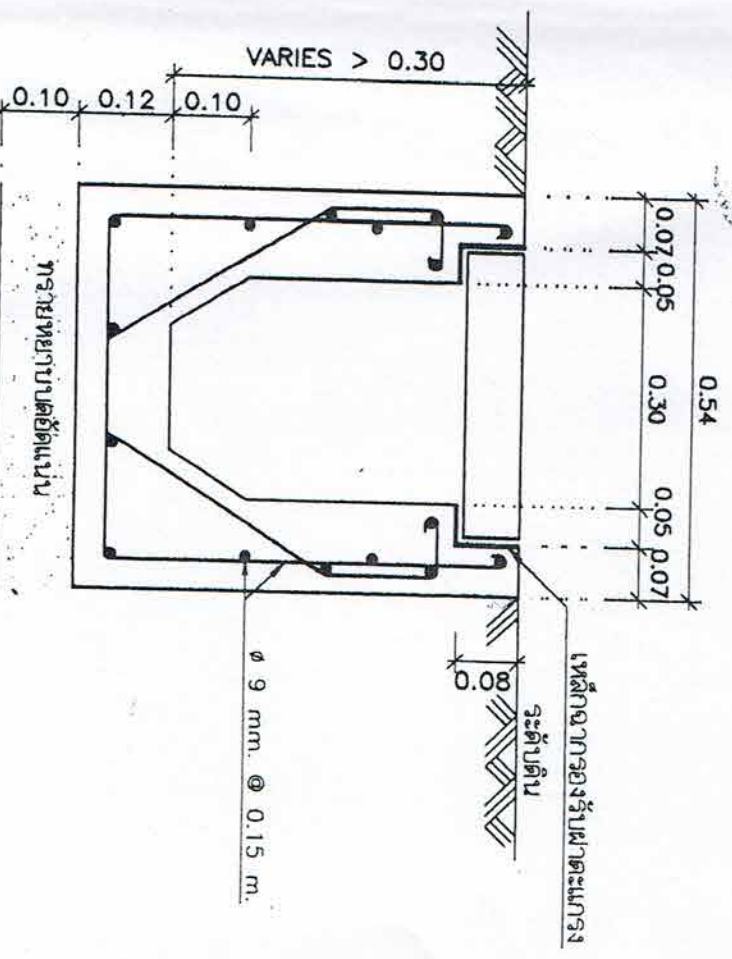

ขุยายผังระบายน้
NTS.

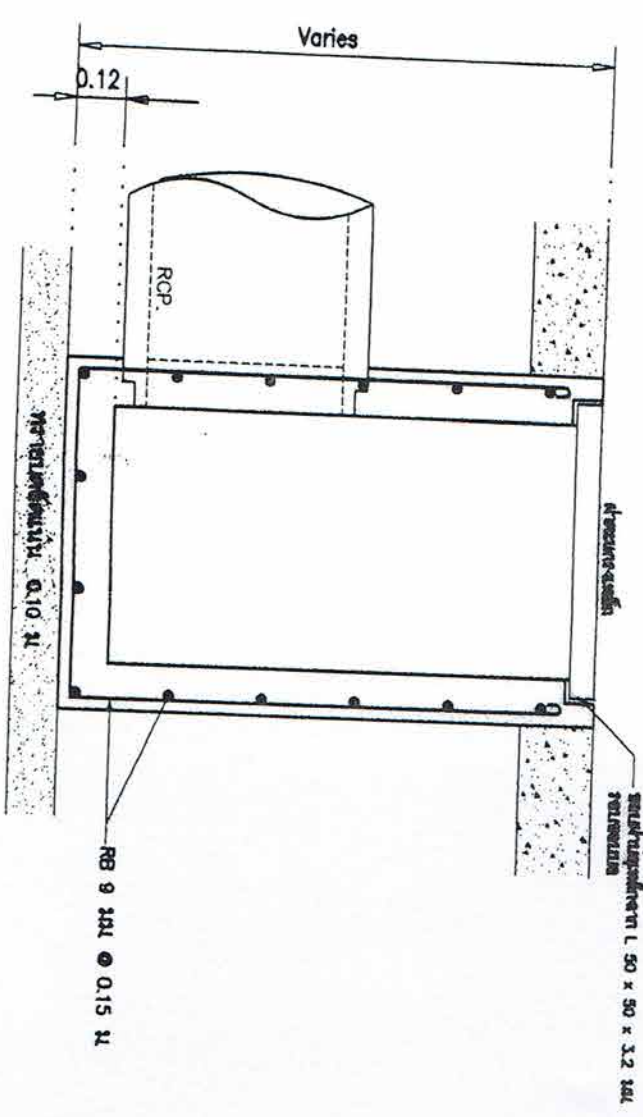

ขุยายบ่อพักน้ำ
NTS.

Administrative table with fields for registration number (10763), date (SN.08/08), and official signatures.