





กองแผนงาน

เลขที่	10763
วันที่	EE03/13
จำนวน	49
ชื่อเรื่อง	Lighting System ชั้นที่ 2

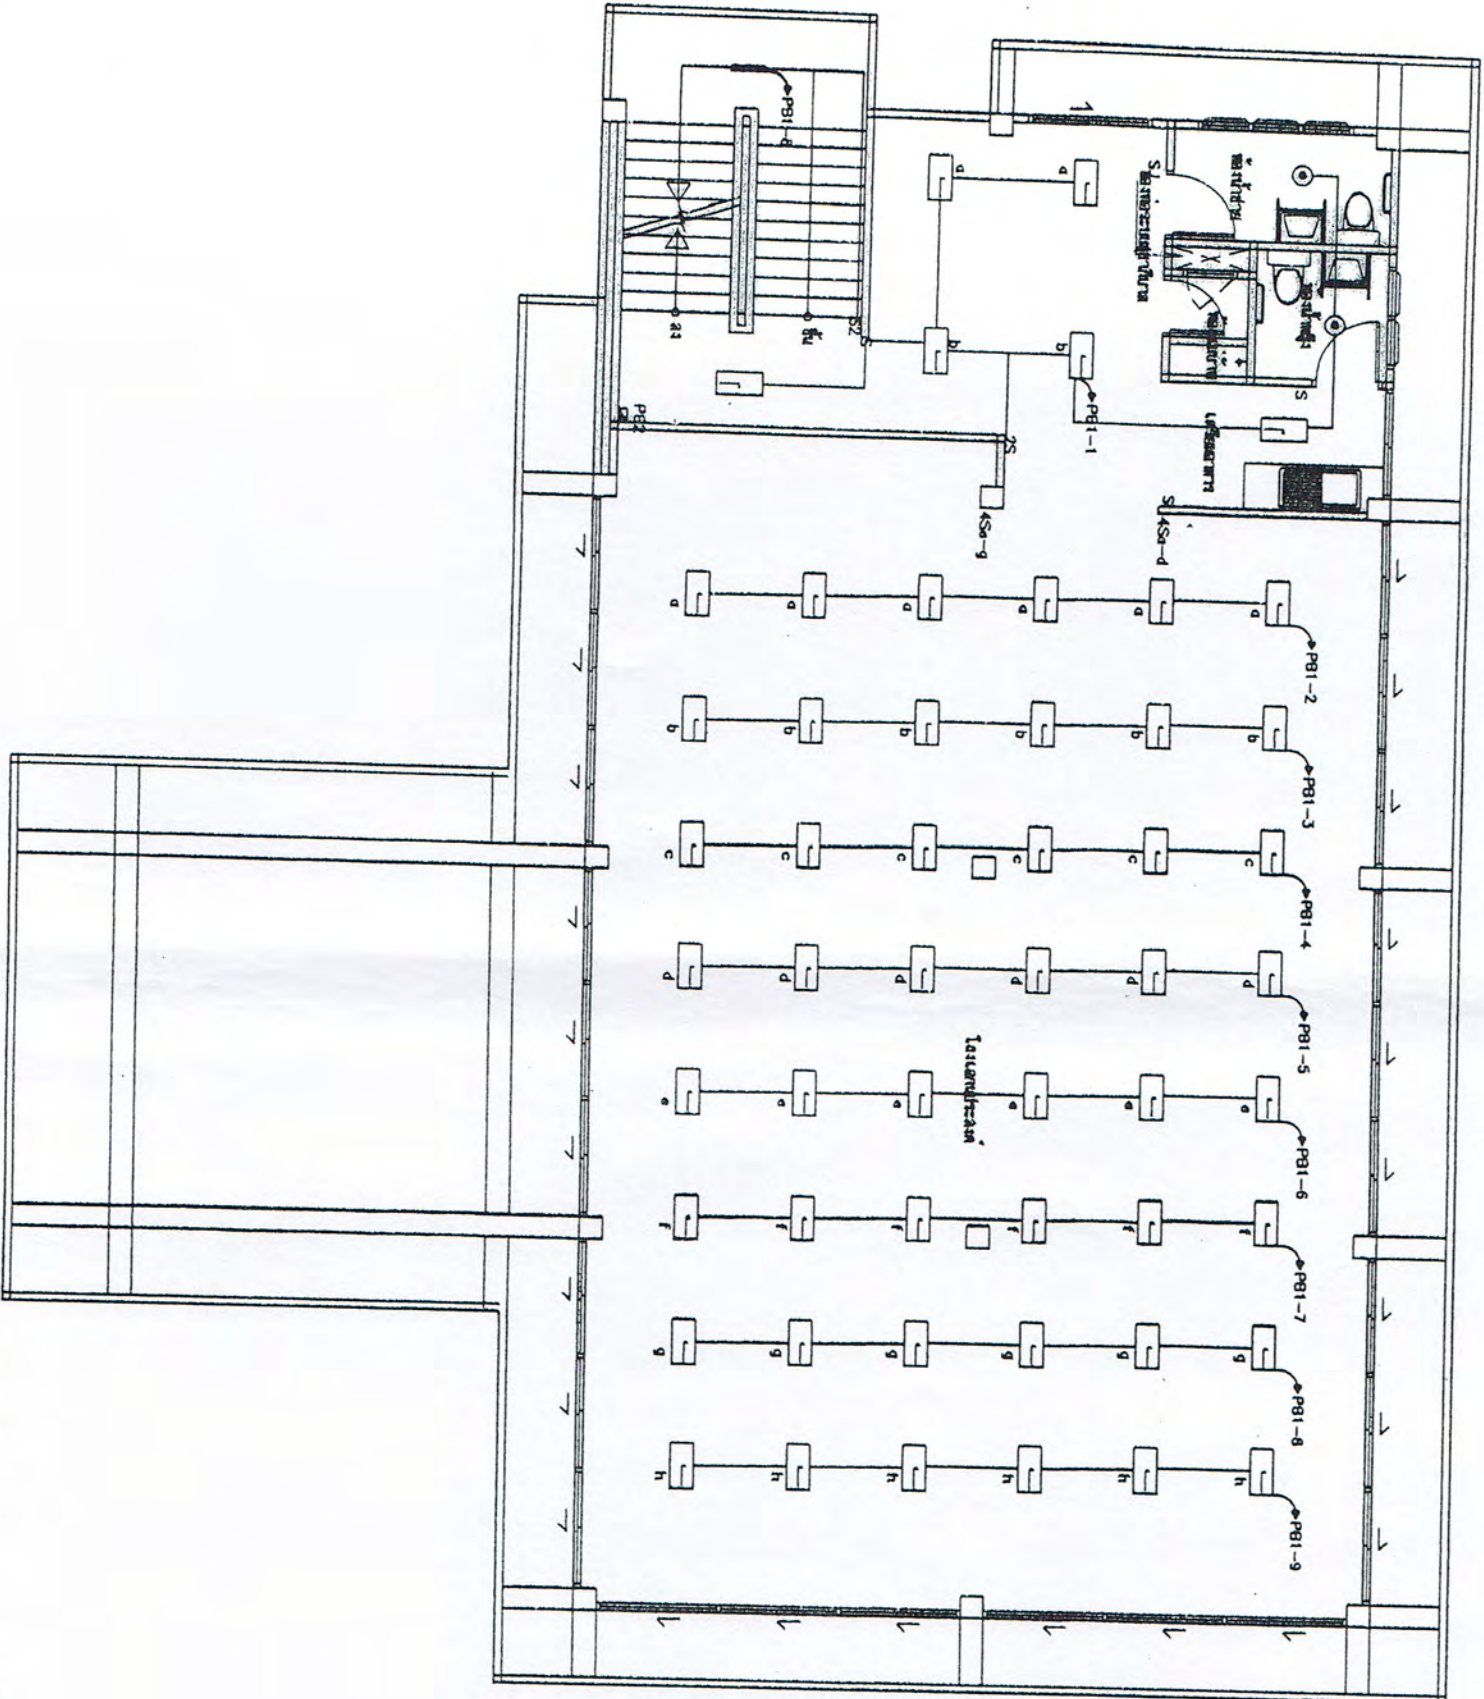

แบบผังระบบแสงสว่าง
มาตราส่วน 1:100

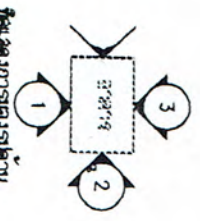

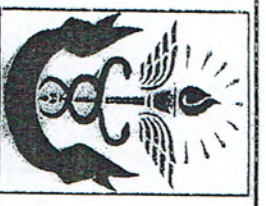

กรมสนับสนุนบริการสุขภาพ
กระทรวงสาธารณสุข

กองแผนงาน




ชื่อโครงการ	10763
รหัสโครงการ	EE07/13
วันที่	44
ผู้จัดทำ	
ผู้ตรวจสอบ	
ผู้อนุมัติ	

โครงการพัฒนาระบบ
อำนวยความสะดวกแก่ประชาชน
ด้านบริการสุขภาพ

RECEPTACLE SYSTEM ชั้นที่ 2

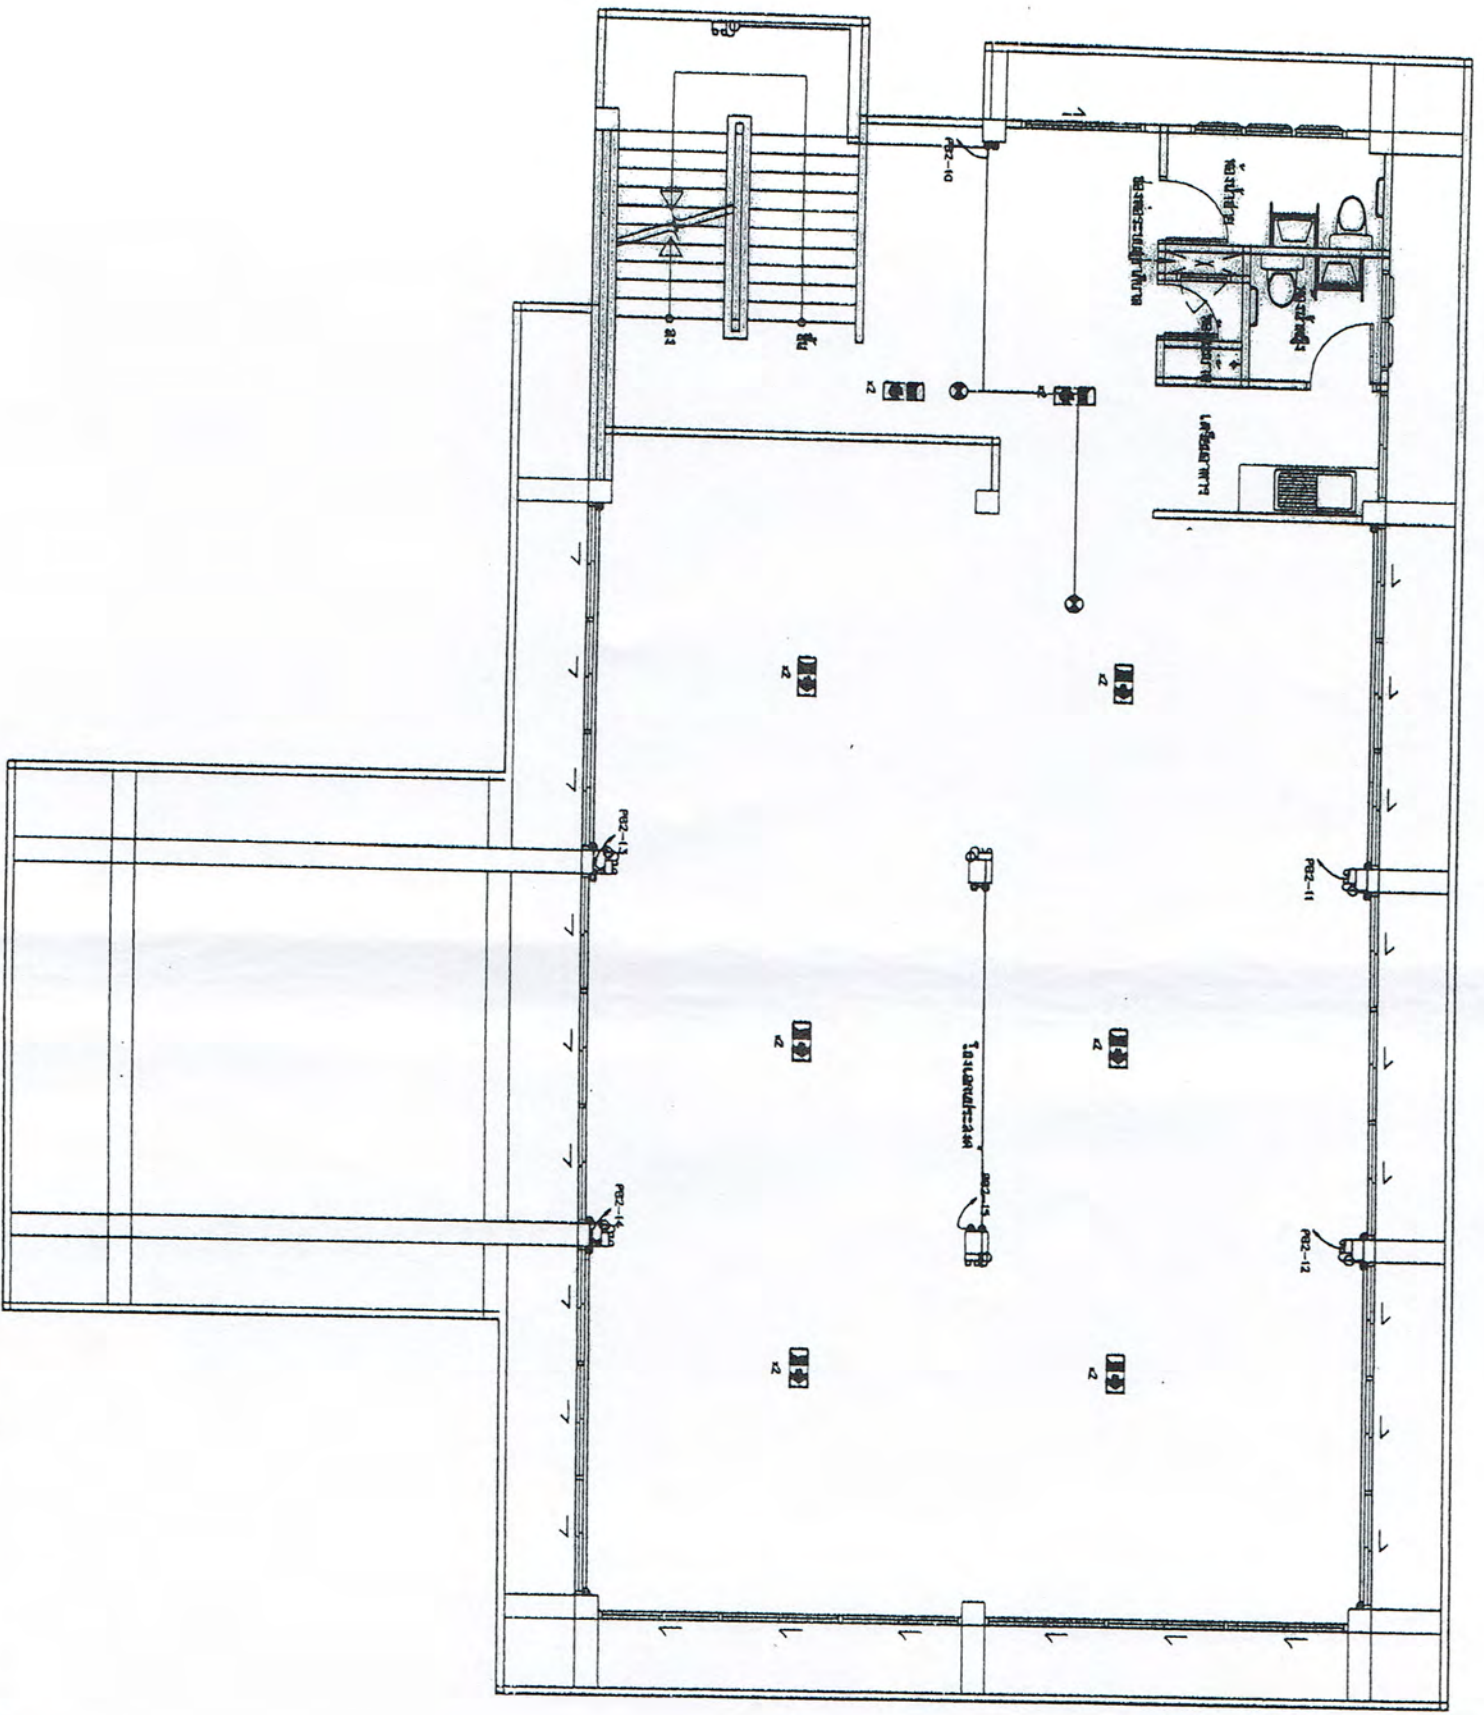



แบบแปลน
1:100
0 1 2 5 10

วันที่	2554
ผู้จัดทำ	
ผู้ตรวจสอบ	
ผู้อนุมัติ	






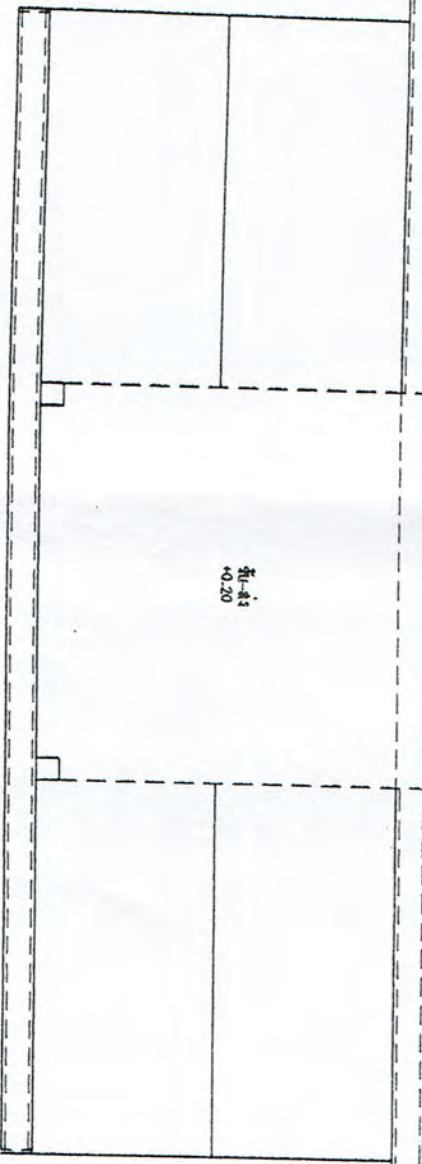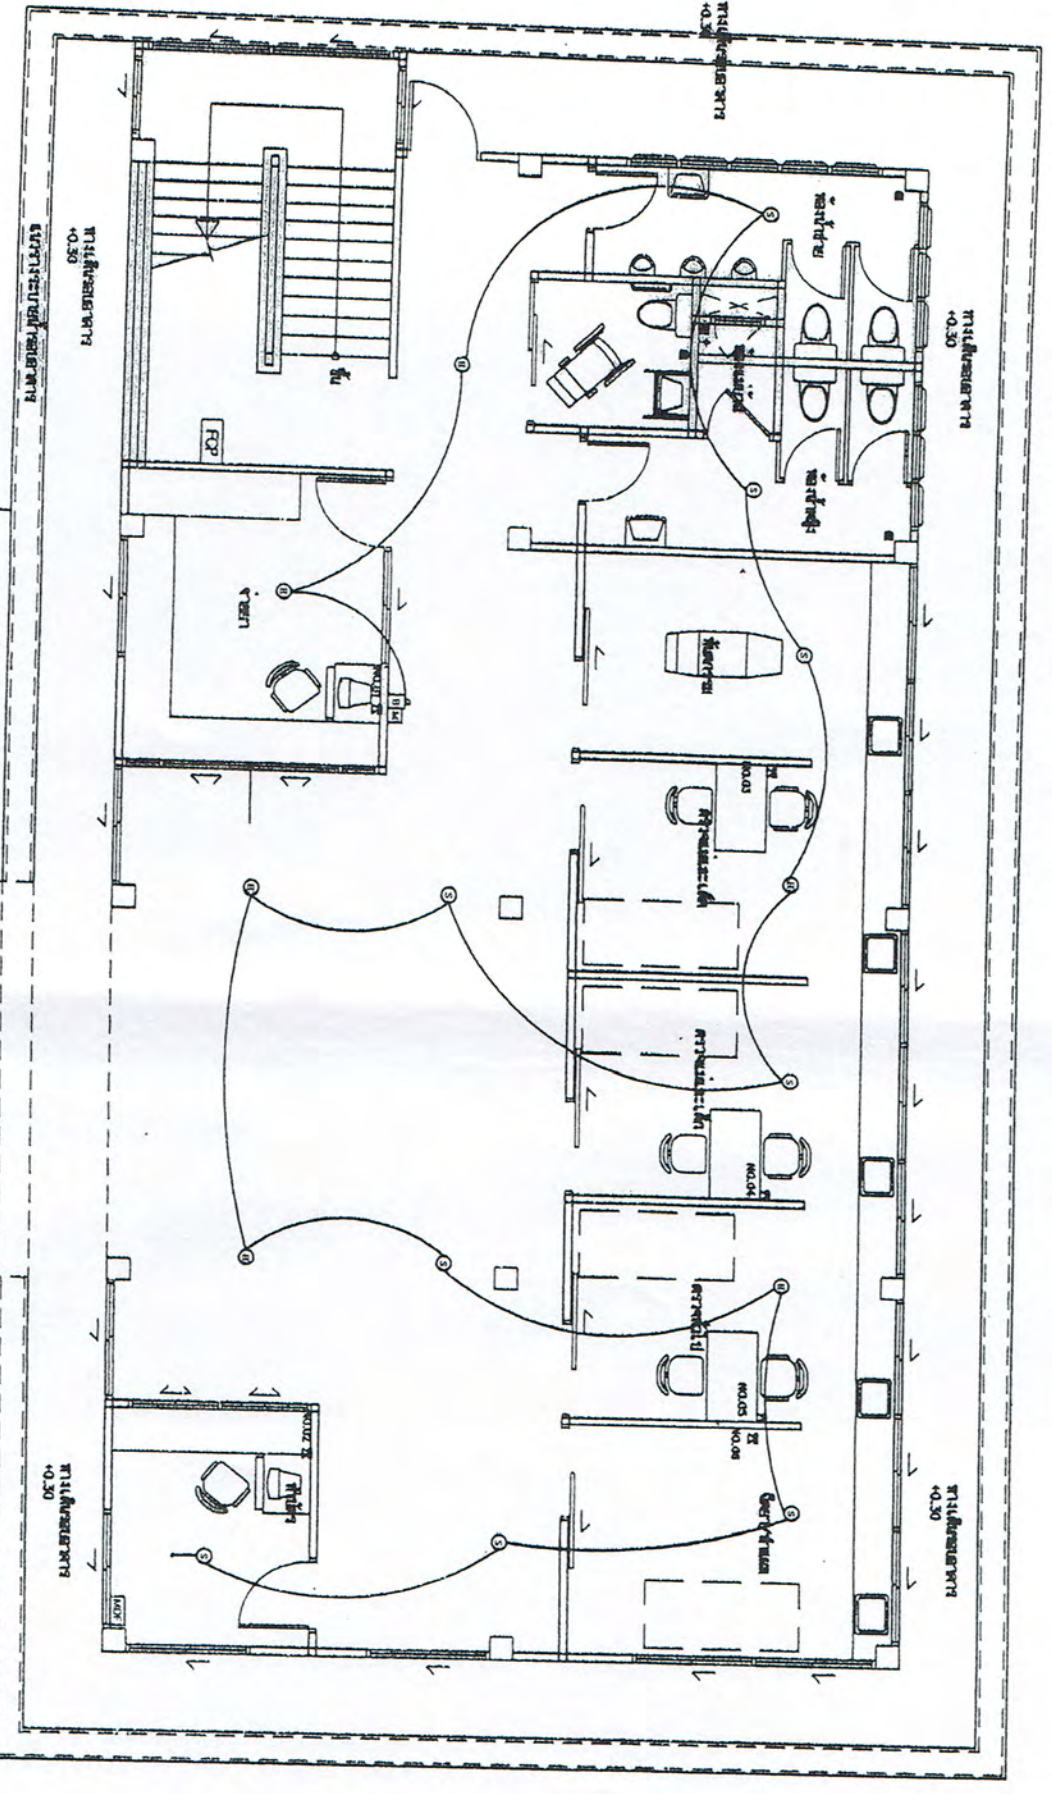

แบบแปลนพื้นที่
1:100



<p>ชื่อโครงการ: 10763</p> <p>ชื่อระบบ: FIRE ALARM SYSTEM ชั้นที่ 1</p>	
<p>ชื่อช่าง: 10763</p> <p>วันที่: EE09/13</p> <p>จำนวน: 47</p>	<p>ชื่อช่าง: 10763</p> <p>วันที่: EE09/13</p> <p>จำนวน: 47</p>

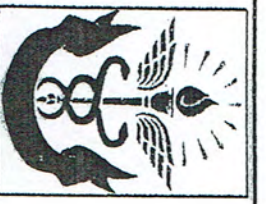




















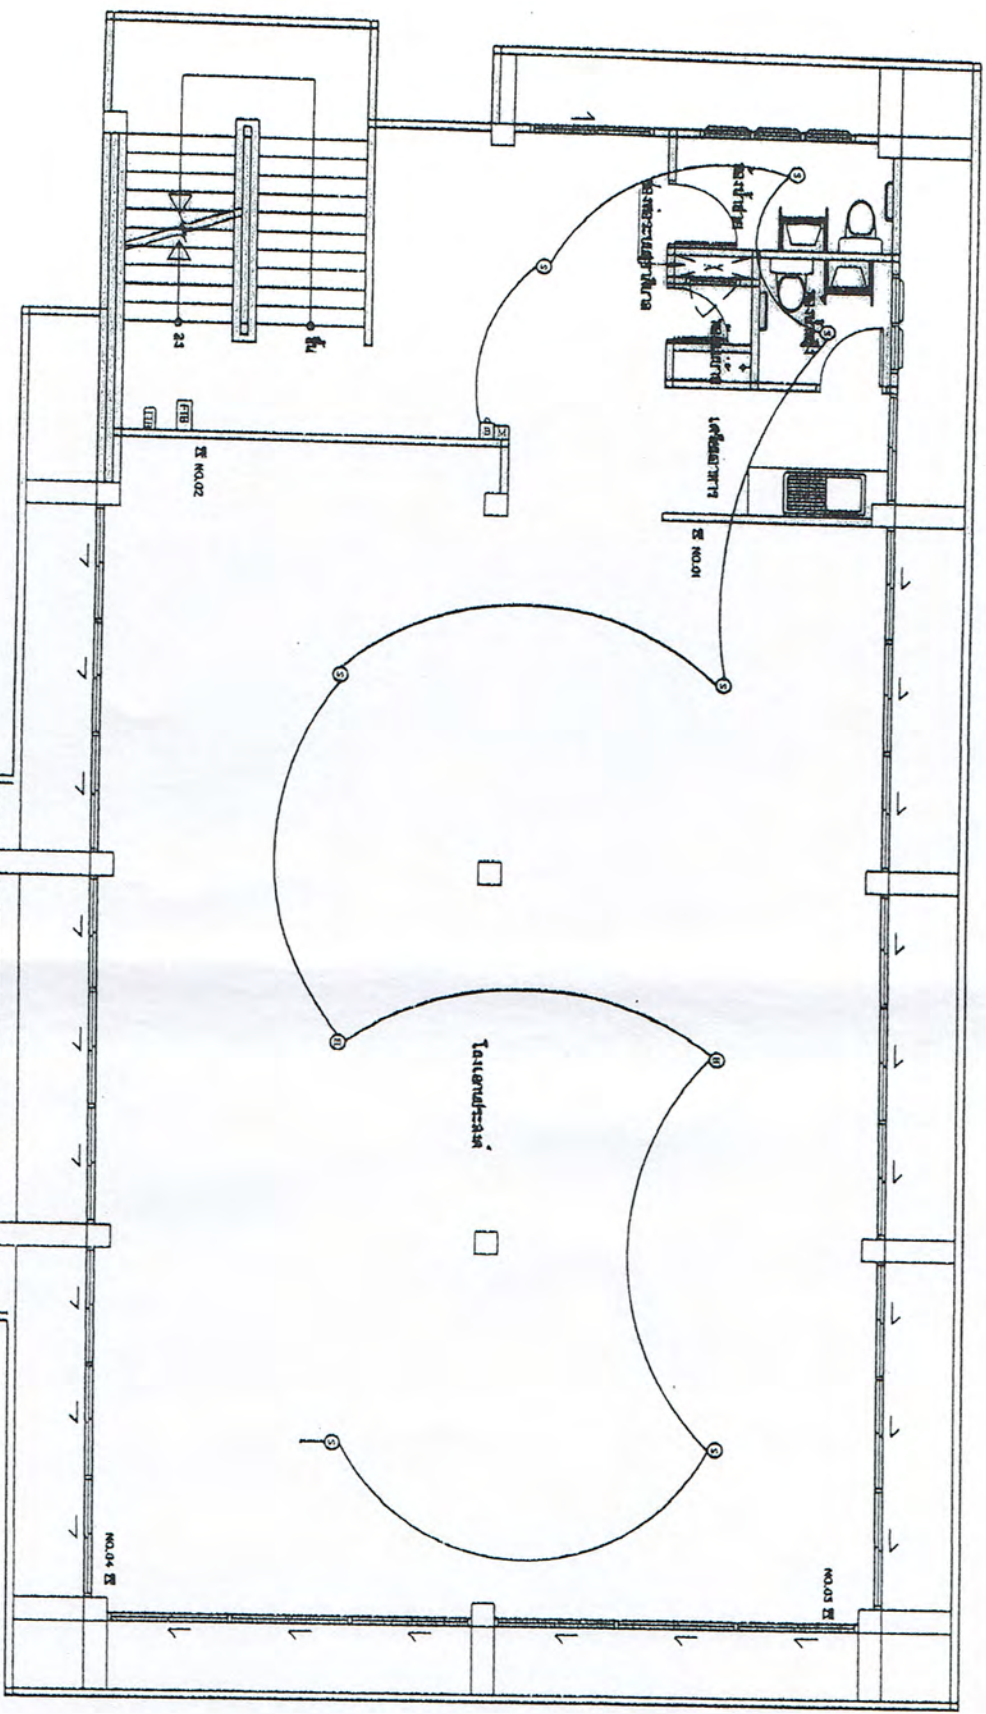

แบบแปลนอาคาร
 1:100
 2

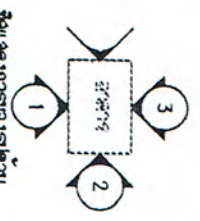


