



กรมสนับสนุนบริการสุขภาพ
กระทรวงสาธารณสุข

กองแผนผัง


ผู้เขียนแบบ	ผู้ควบคุมแบบ
สถาปัตย์	อ.ดร. อนุสรณ์ งามชื่นงาม ส.ด.ร.1301
สุขาภิบาล	อ.ดร. อนุสรณ์ งามชื่นงาม ส.ด.ร.1301
สถานีอนามัย


แผนผังเลขที่
A-05/17
จำนวน
37 แปลน

10746

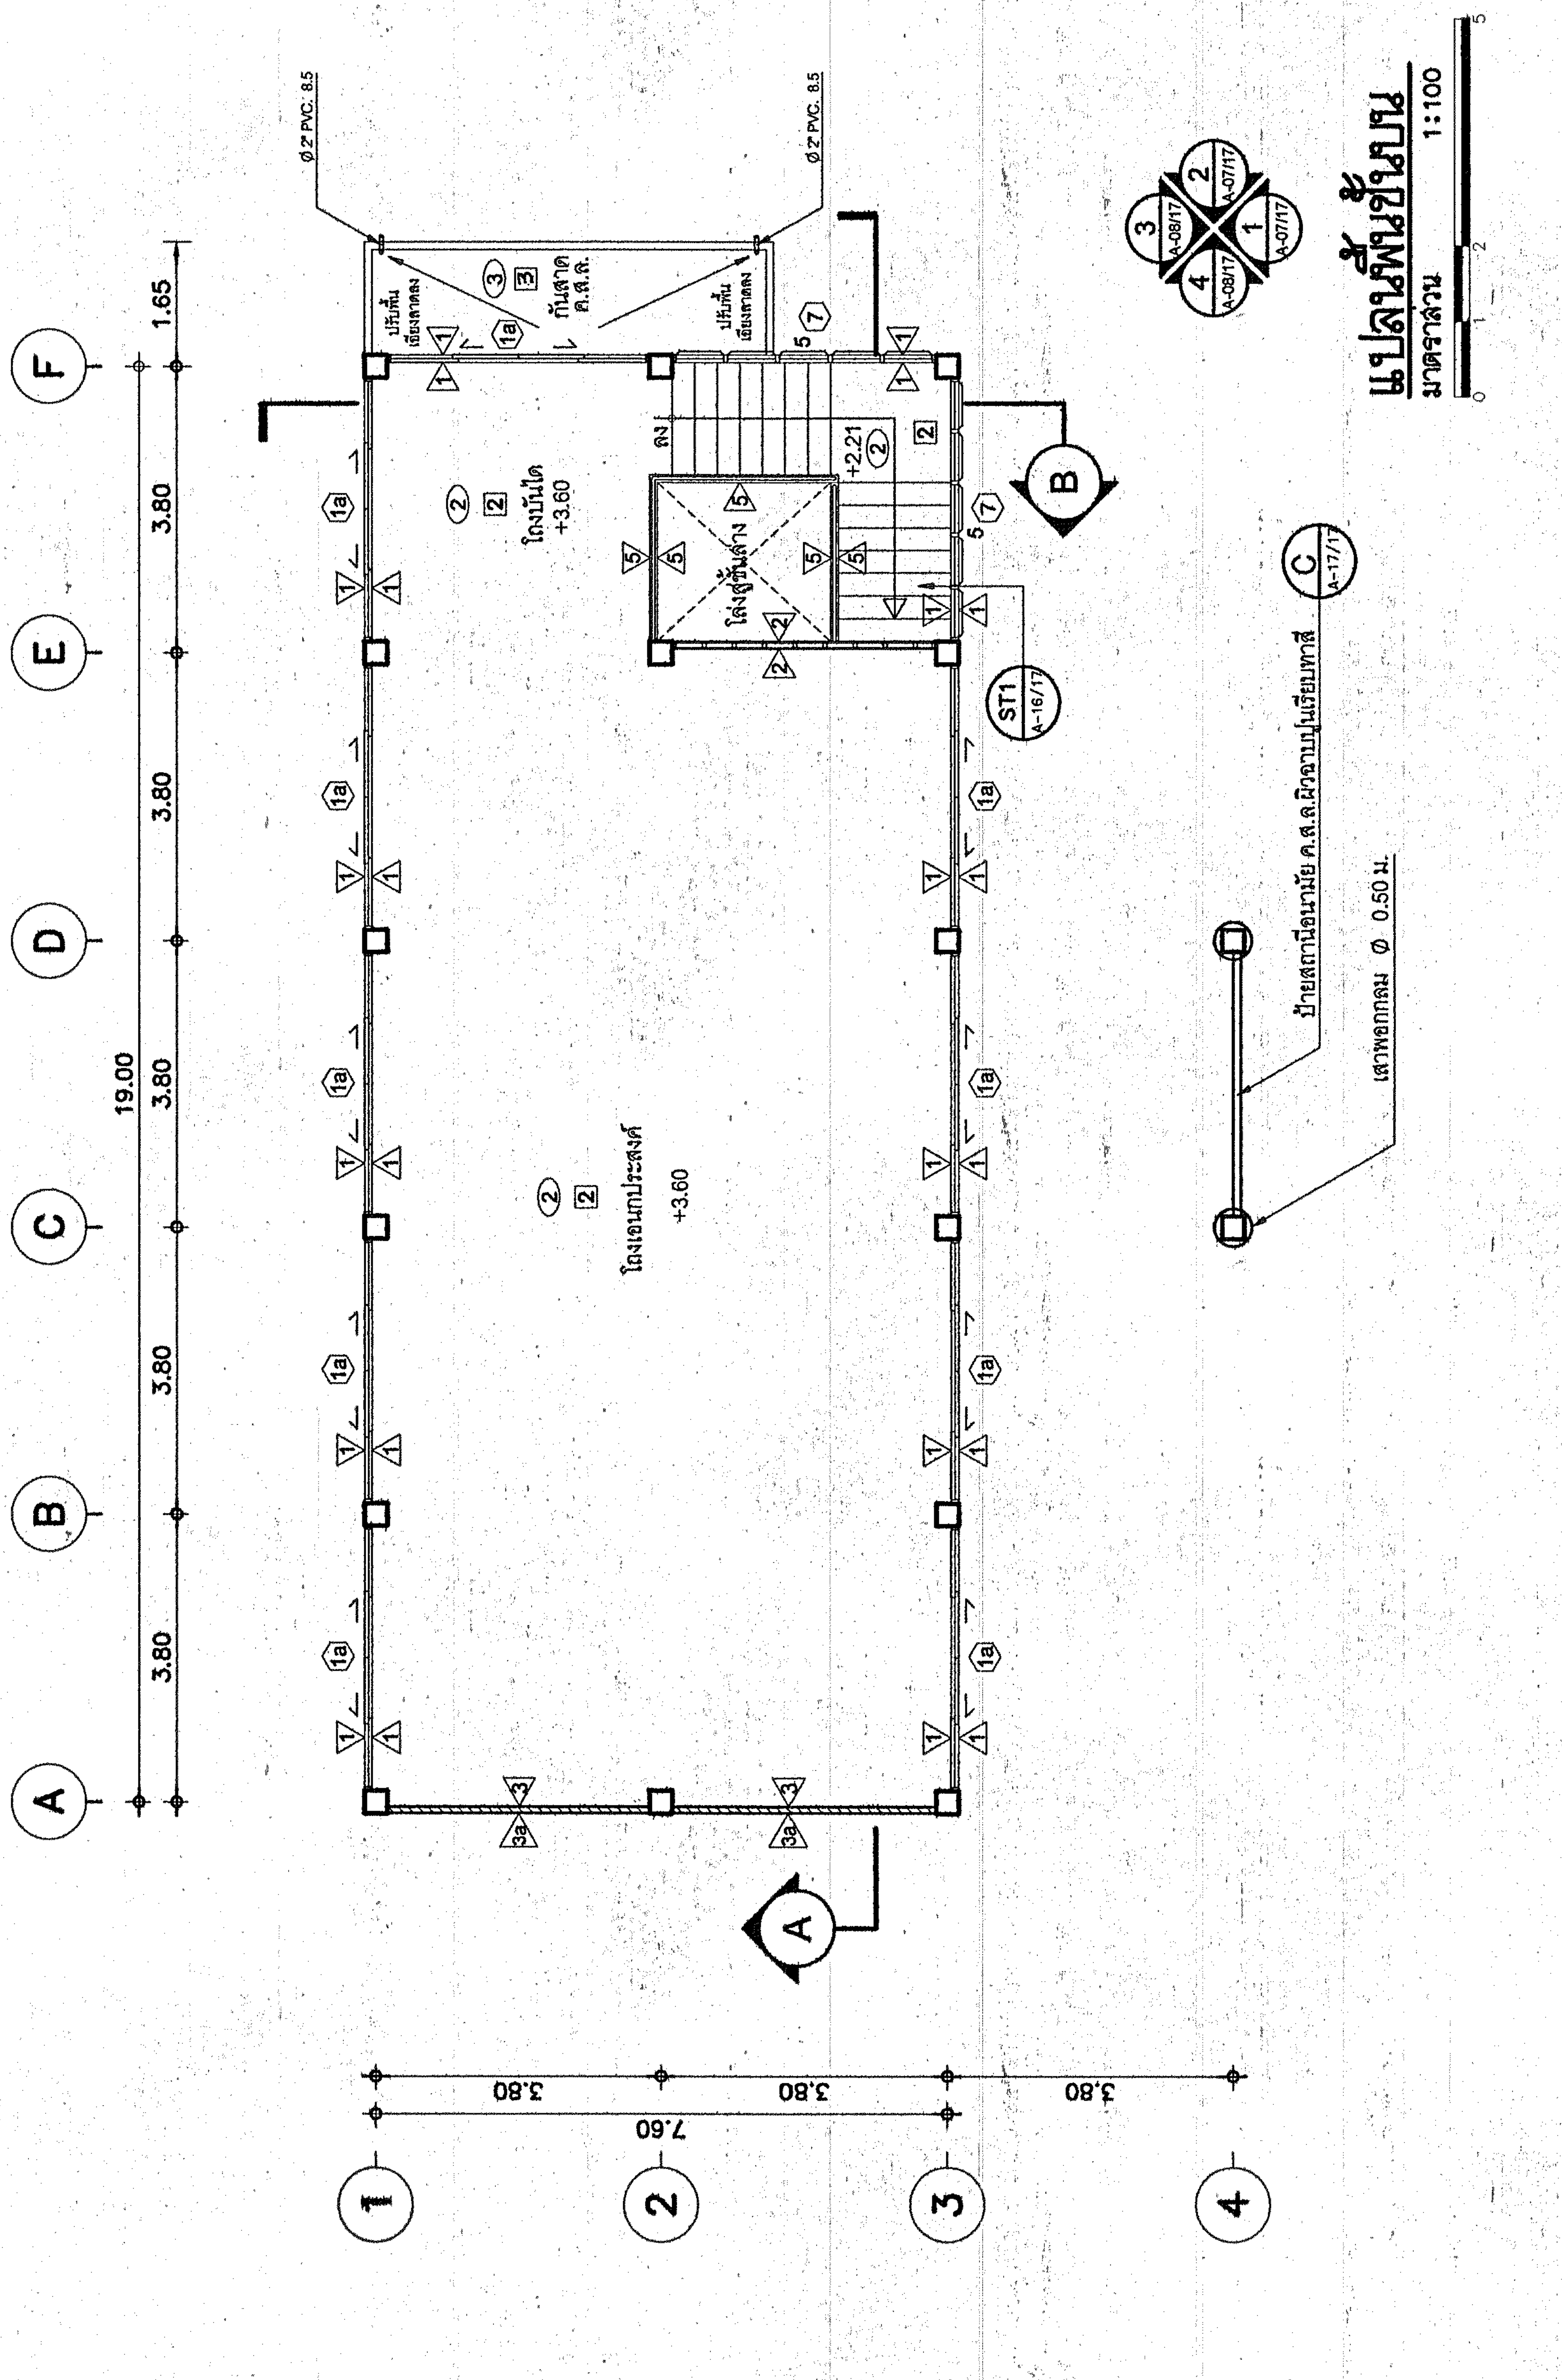

มาตราส่วน
1:100

