

กรมสนับสนุนบริการสุขภาพ
กระทรวงสาธารณสุข

กองแบบแผน

ผู้เขียนแบบ _____

สถาปนิก
อนุมัติ อนุมัติ 2-ธ.ค.1301 **สุธรรม**

หัวหน้างานสถาปัตย์กรรม _____

ช่างเทคนิค 2-ธ.ค.377 _____

วิศวกรโยธา _____

ช่างสำรวจ 2-ธ.ค.4339 _____

หัวหน้างานวิศวกรรมโยธา _____

เลขาฯ 2-ธ.ค.1626 _____

ช่างเทคนิค/ช่างเขียน _____

บริหาร งบประมาณ _____

หัวหน้างานช่างเทคนิค _____

ช่างเขียน งบประมาณ 2-ธ.ค.167 _____

หัวหน้างานช่างเทคนิค _____

ช่างเขียน วิศวกรรมโยธา _____

หัวหน้างานช่างเทคนิค _____

เจ้าพนักงาน วิศวกรรมโยธา ส.ค.802 _____

วิศวกรเครื่องกล/ช่างช่างเครื่องกล _____

ประติมากรรม ทัศนศิลป์ ส.ค.3512 _____

หัวหน้างานช่างเทคนิคเครื่องกล _____

ช่างเขียน ทัศนศิลป์ ส.ค.1119 _____

วิศวกรเครื่องกล/ช่างช่างเครื่องกล _____

ช่างเขียน วิศวกรรมโยธา ส.ค.184 _____

ช่างเขียน ทัศนศิลป์ ส.ค.164 _____

หัวหน้างานช่างเทคนิคเครื่องกล _____

ช่างเขียน ทัศนศิลป์ ส.ค.1049 **CB**

ผู้อำนวยการกองแบบแผน _____

ผู้อำนวยการกองแบบแผน (รอง) _____


วิศวกรโยธา _____

ช่างเขียน ทัศนศิลป์ _____



นางสมชายใจหาญ

สถาปนิก

แบบขยาย TRUSS T1

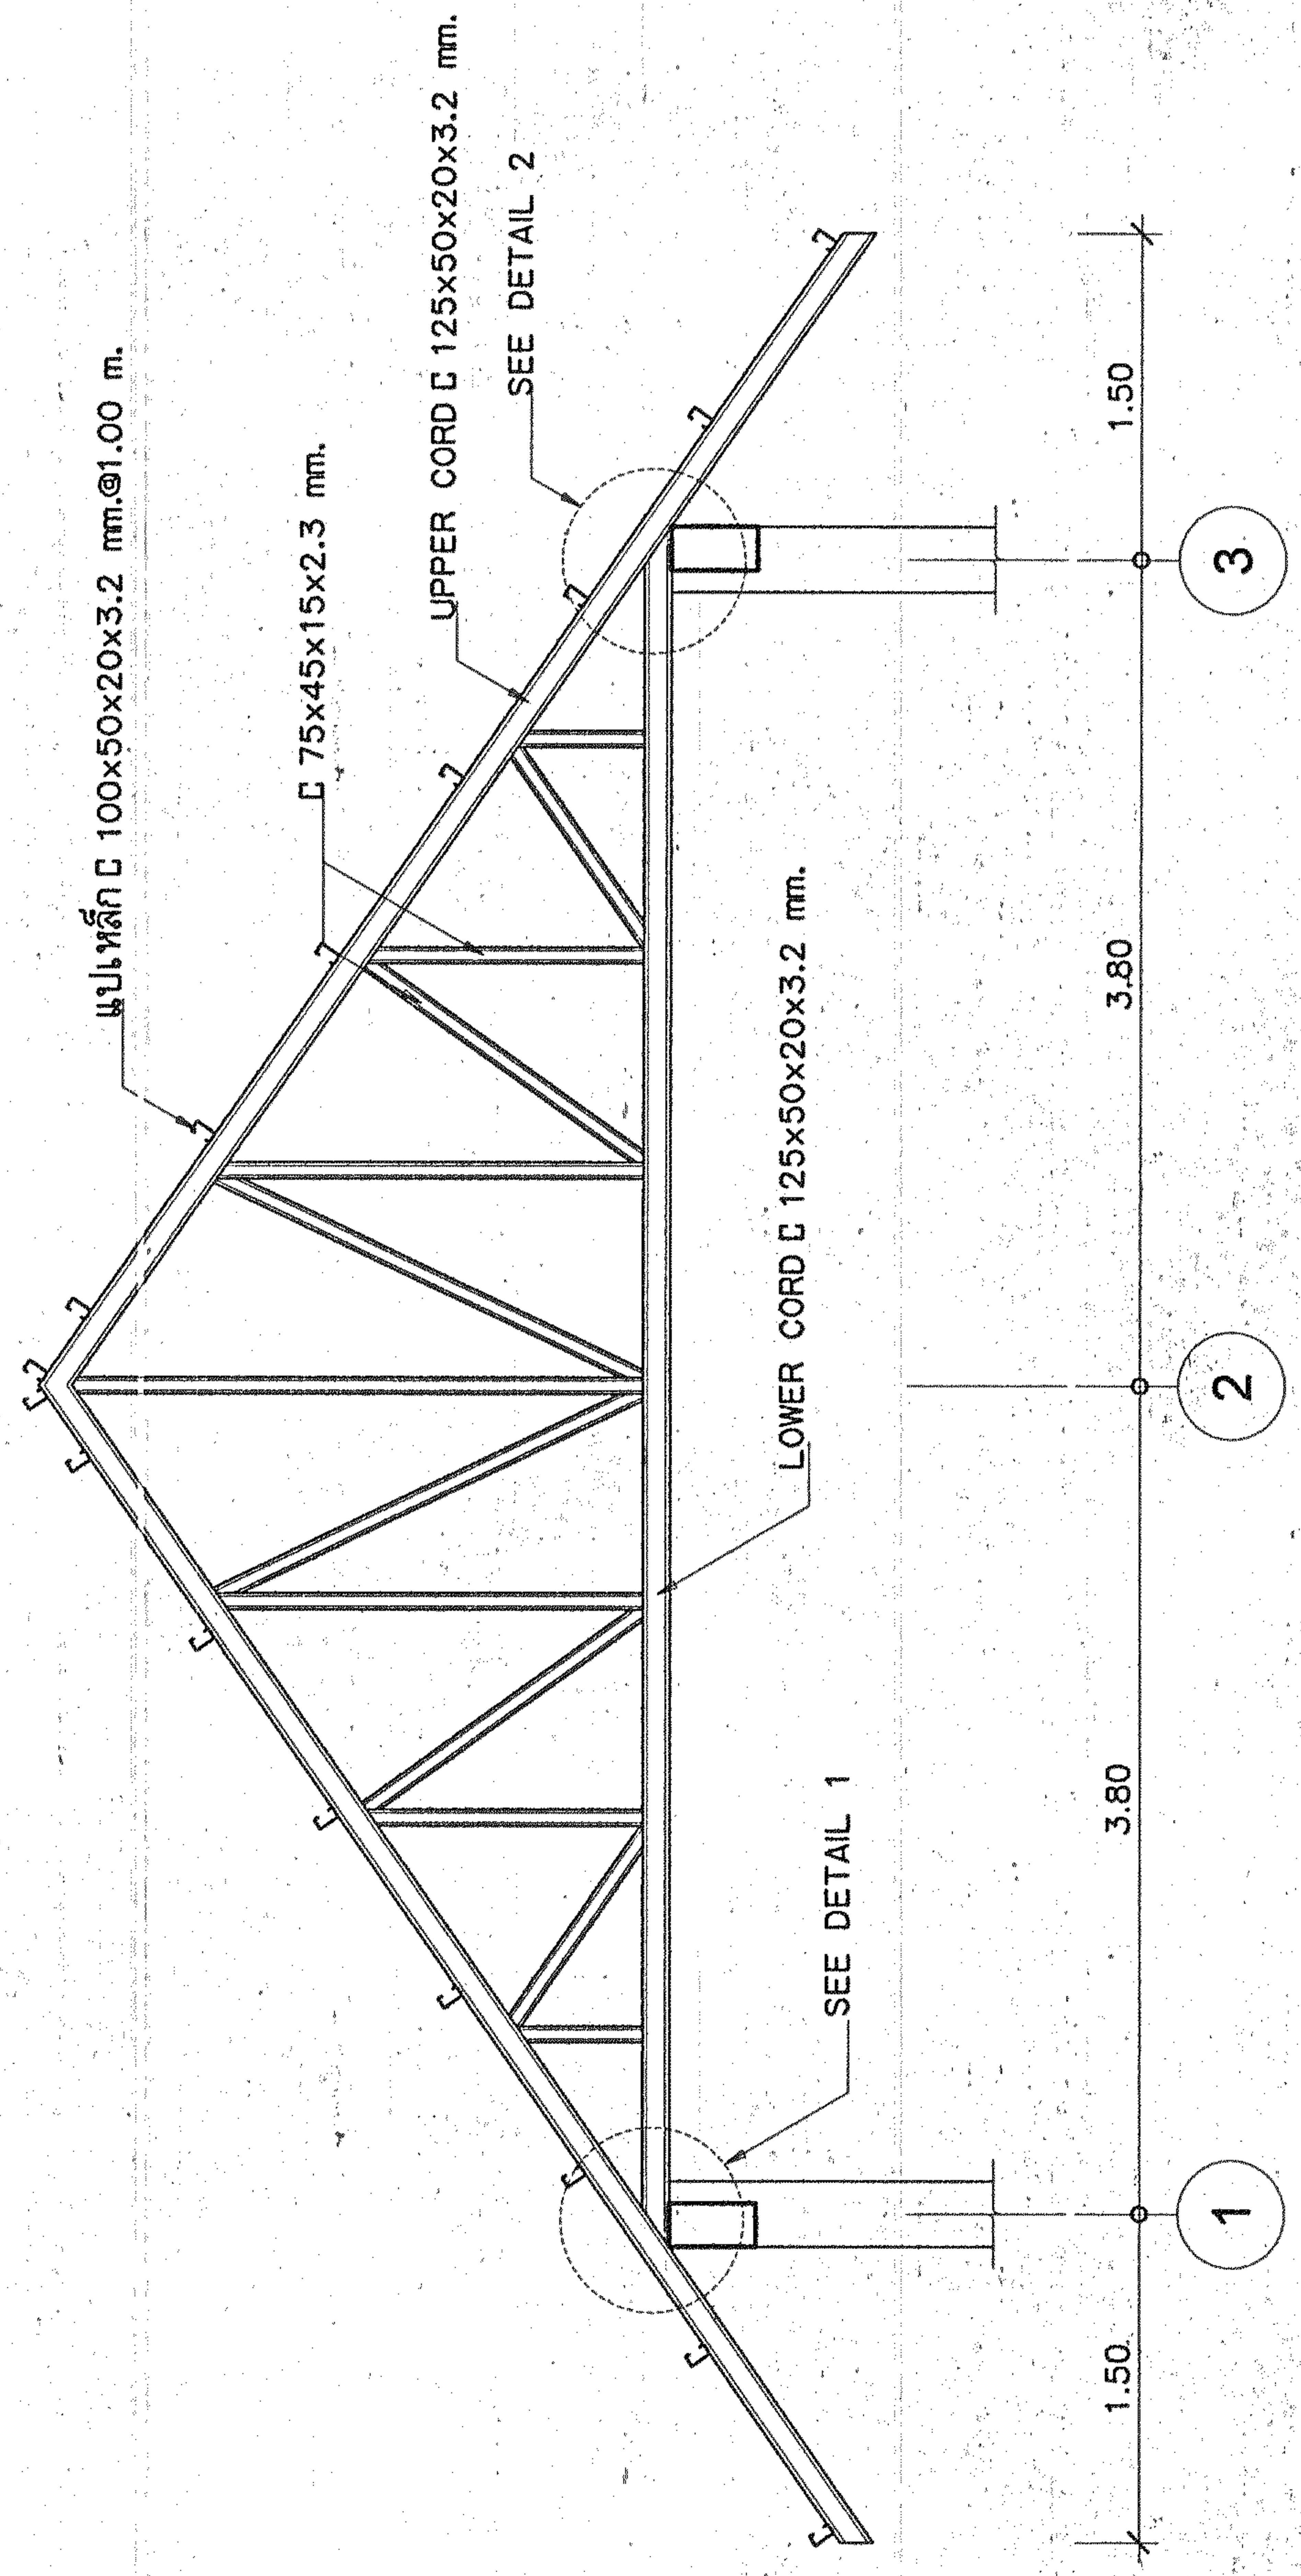

แบบขยาย TRUSS T2

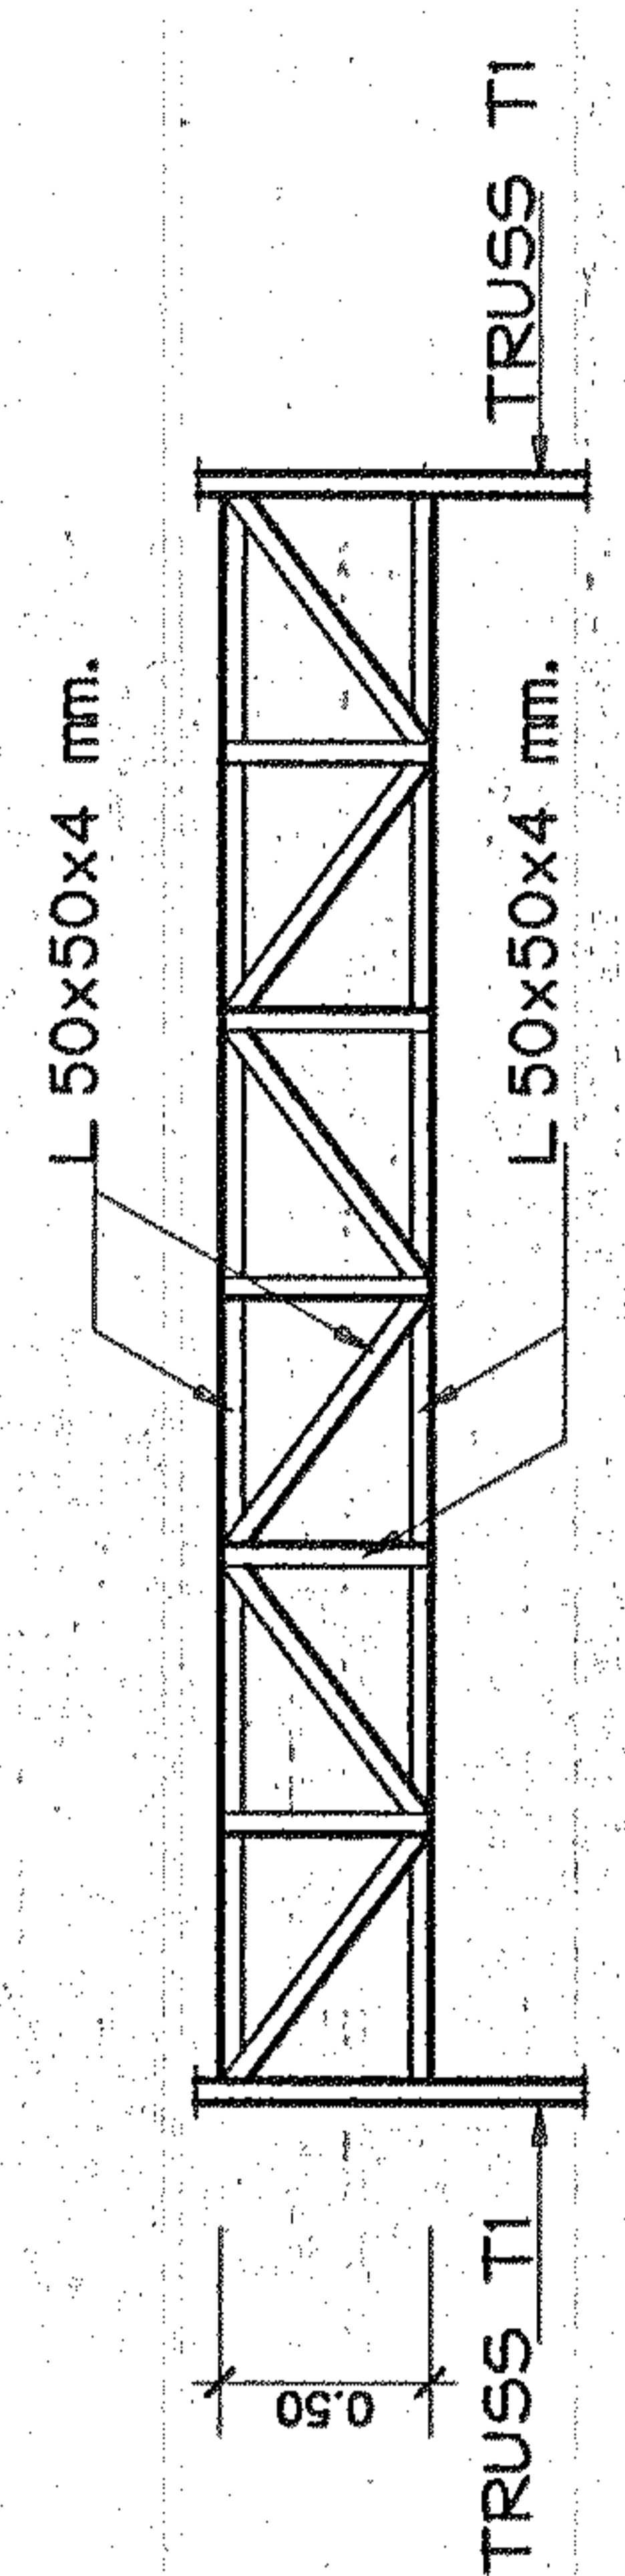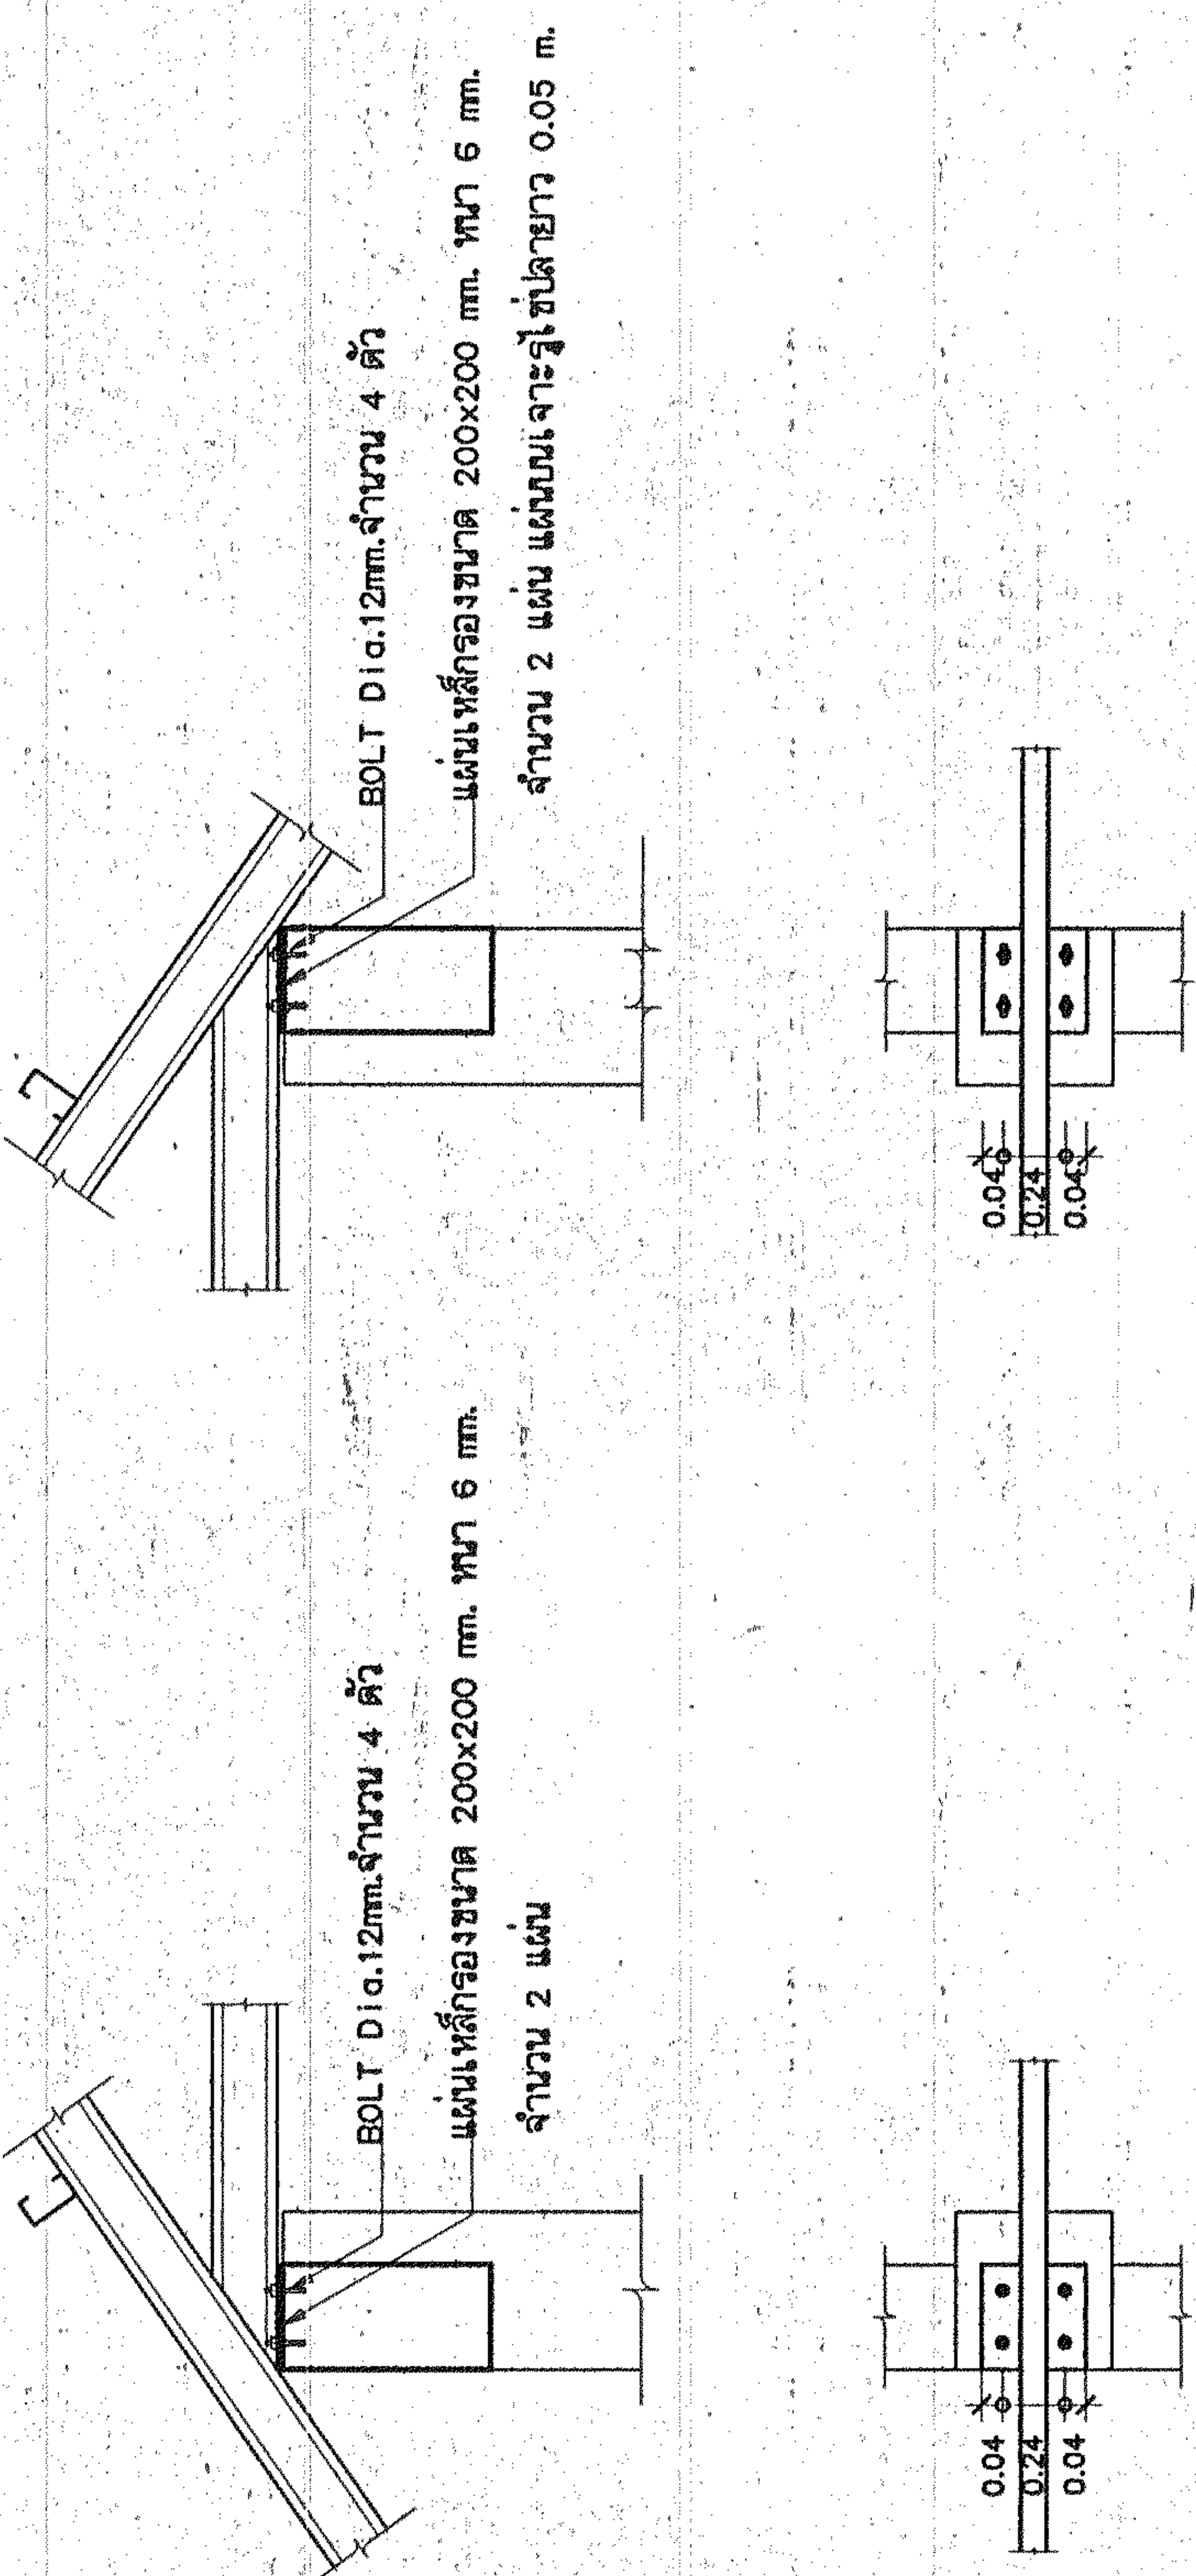

DETAIL 1

DETAIL 2

แบบขยายที่ 10746

แผ่นที่ S14/14

จำนวน 37 แผ่น

ผู้เขียนแบบ _____

ชื่อแบบ: 537/กษ

วันที่รับแบบ: พฤษภาคม 2554

แบบร่าง: 1.0

แบบขยายโครงหลังคา