



กรมสนับสนุนบริการสุขภาพ
กระทรวงสาธารณสุข

กองแบบแปลน

ผู้เขียนแบบ	
สถาปนิก	สุวิมลพร อู่คำรังคนธ์ ส.สถ.1301
หัวหน้างานสถาปัตย์กรรม	<i>[Signature]</i>
ส.ปท. สัมภาษณ์กร 2-สถ.377	<i>[Signature]</i>
วิศวกรโยธา	
วิศวกรโยธา ส.ปท.4939	<i>[Signature]</i>
หัวหน้างานวิศวกรรมโยธา	
เสนาธิการ ส.ปท.1626	<i>[Signature]</i>
นิติกร/นายช่างศิลป์	
บริษัท กรมแบบ	
หัวหน้างานนิติกร	
ช่างเขียน สายแผนก 2-ส.ป.167	
วิศวกรไฟฟ้า/นายช่างไฟฟ้า	
นิติกร สุรสมชาติ	<i>[Signature]</i>
หัวหน้างานวิศวกรรมโยธา	
เจดีย์ รุ่งศรีราวัง ส.ปท.802	<i>[Signature]</i>
วิศวกรเครื่องกล/นายช่างเครื่องกล	
ประสิทธิ์ พรหมศรี ทยอย ส.ป.3512	<i>[Signature]</i>
หัวหน้างานวิศวกรรมเครื่องกล	
สุวิทย์ โกศลพร ส.ป.1118	<i>[Signature]</i>
วิศวกรสิ่งแวดล้อม/นายช่างสิ่งแวดล้อม	
วิบูลย์ เข็มวัฒนา ส.ป.184	<i>[Signature]</i>
หัวหน้างานวิศวกรรมสิ่งแวดล้อม	
สมนึก อรรถชิตเสวี ส.ป.164	<i>[Signature]</i>
หัวหน้างานวิศวกรรมอาคารและสิ่งแวดล้อม	
พร รังสิตาน 2-ส.ป.1049	<i>[Signature]</i>
ผู้อำนวยการกองแบบแปลน	
ผู้ตรวจการช่างและควบคุมงานช่างโยธา	
อิลละ กิจเกื้อกูล	<i>[Signature]</i>
แผนกช่างโยธา	

สถานีอนามัย

แปลนของแบบ

แปลนโครงสร้างหลังคา

แบบแปลนที่

วันที่ S-06/14

10746


หน้า แบบ

จำนวน 37 แผ่น

ชื่อหนังสือพิมพ์

สำนักงานเดิม
พฤษภาคม 2554

แบบแปลนที่ / อนุญาตให้พิมพ์ / หมดอายุ / หมดอายุ / หมดอายุ / หมดอายุ / หมดอายุ

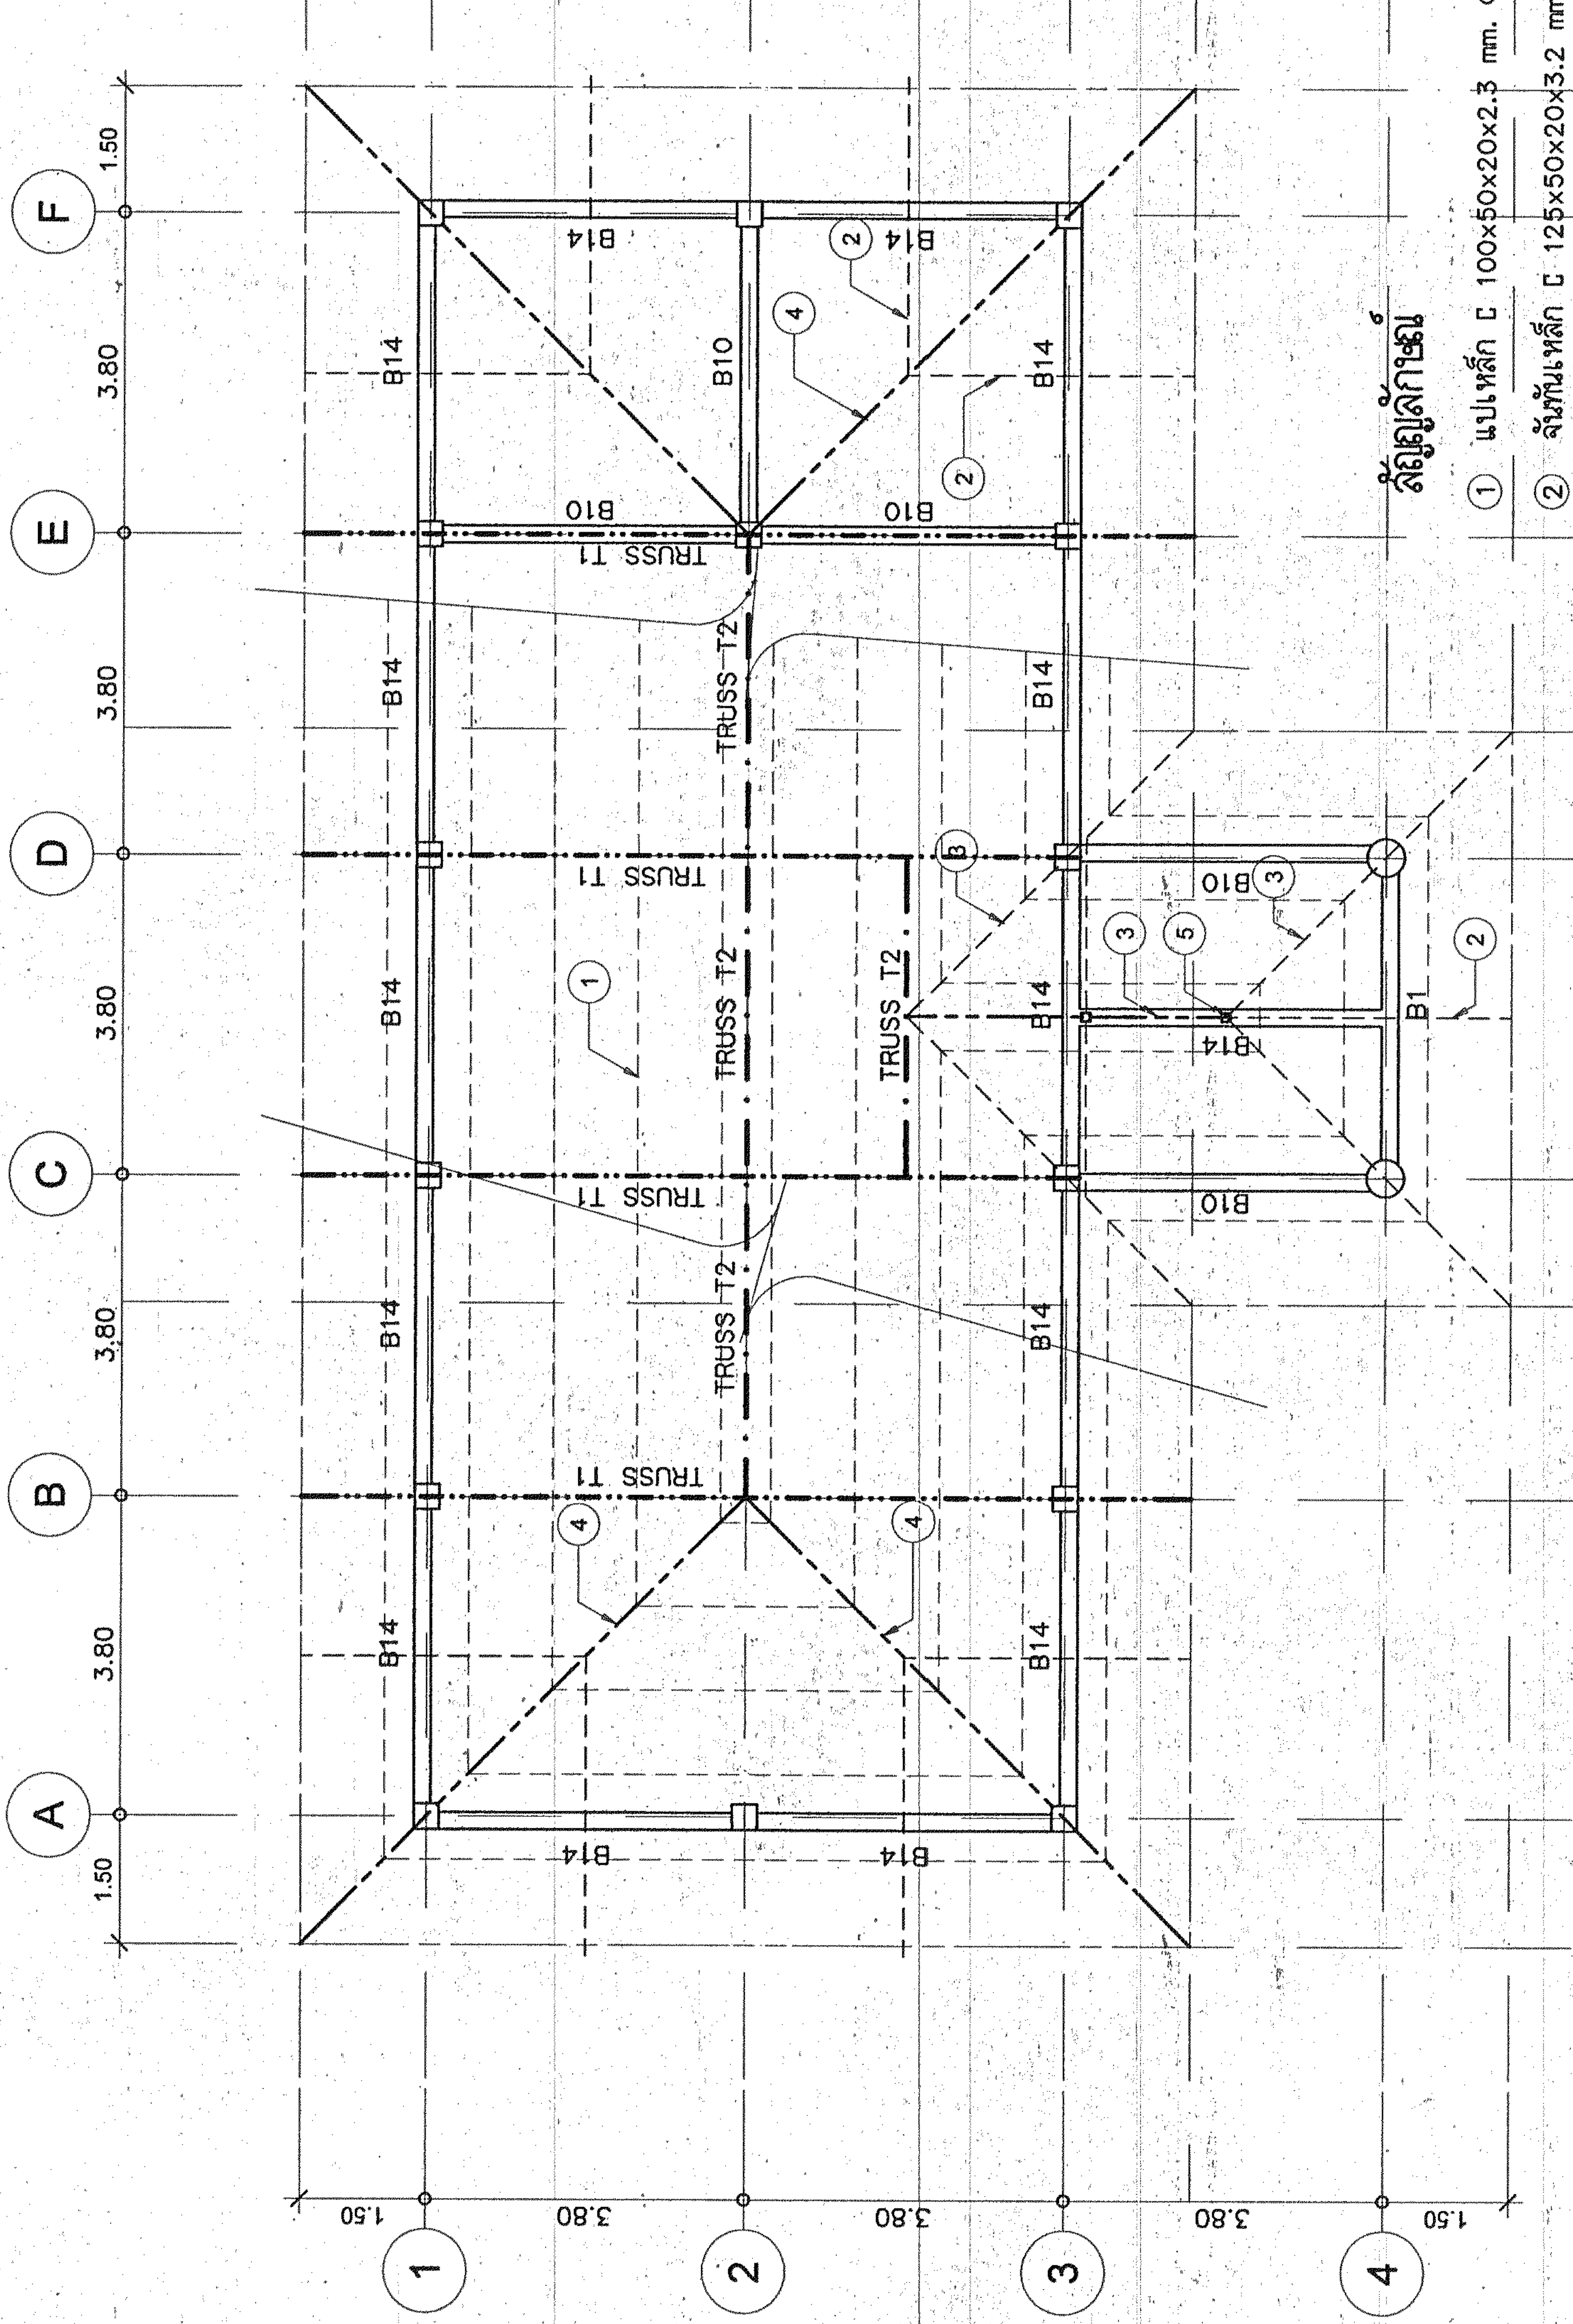

สัญลักษณ์

- ① แปเหล็ก C 100x50x20x2.3 mm. @ 1.00 m.
- ② ลังเก็บเหล็ก C 125x50x20x3.2 mm.
- ③ ตะเฆเหล็ก,อกไก่เหล็ก C 125x50x20x3.2 mm.
- ④ ตะเฆเส้นเหล็ก 2 □ 125x50x20x3.2 mm.
- ⑤ ดั้งเหล็ก 2 □ 100x50x20x3.2 mm.

แปลนโครงสร้างหลังคา

มาตราส่วน 1:100

ขนาด 0 2 5