



**กรมสนับสนุนบริการสุขภาพ
กระทรวงสาธารณสุข**

กองแบบแผน


ผู้เขียนแบบ	วิศวกรสถาปัตย์
ผู้ควบคุมงาน	วิศวกรสถาปัตย์
ผู้ตรวจสอบแบบ	วิศวกรสถาปัตย์
ผู้ตรวจแบบ	วิศวกรสถาปัตย์
ผู้ดำเนินการก่อสร้าง	วิศวกรสถาปัตย์
ผู้ดำเนินการควบคุมการก่อสร้าง	วิศวกรสถาปัตย์
ผู้ดำเนินการตรวจสอบการก่อสร้าง	วิศวกรสถาปัตย์

ชื่อโครงการ




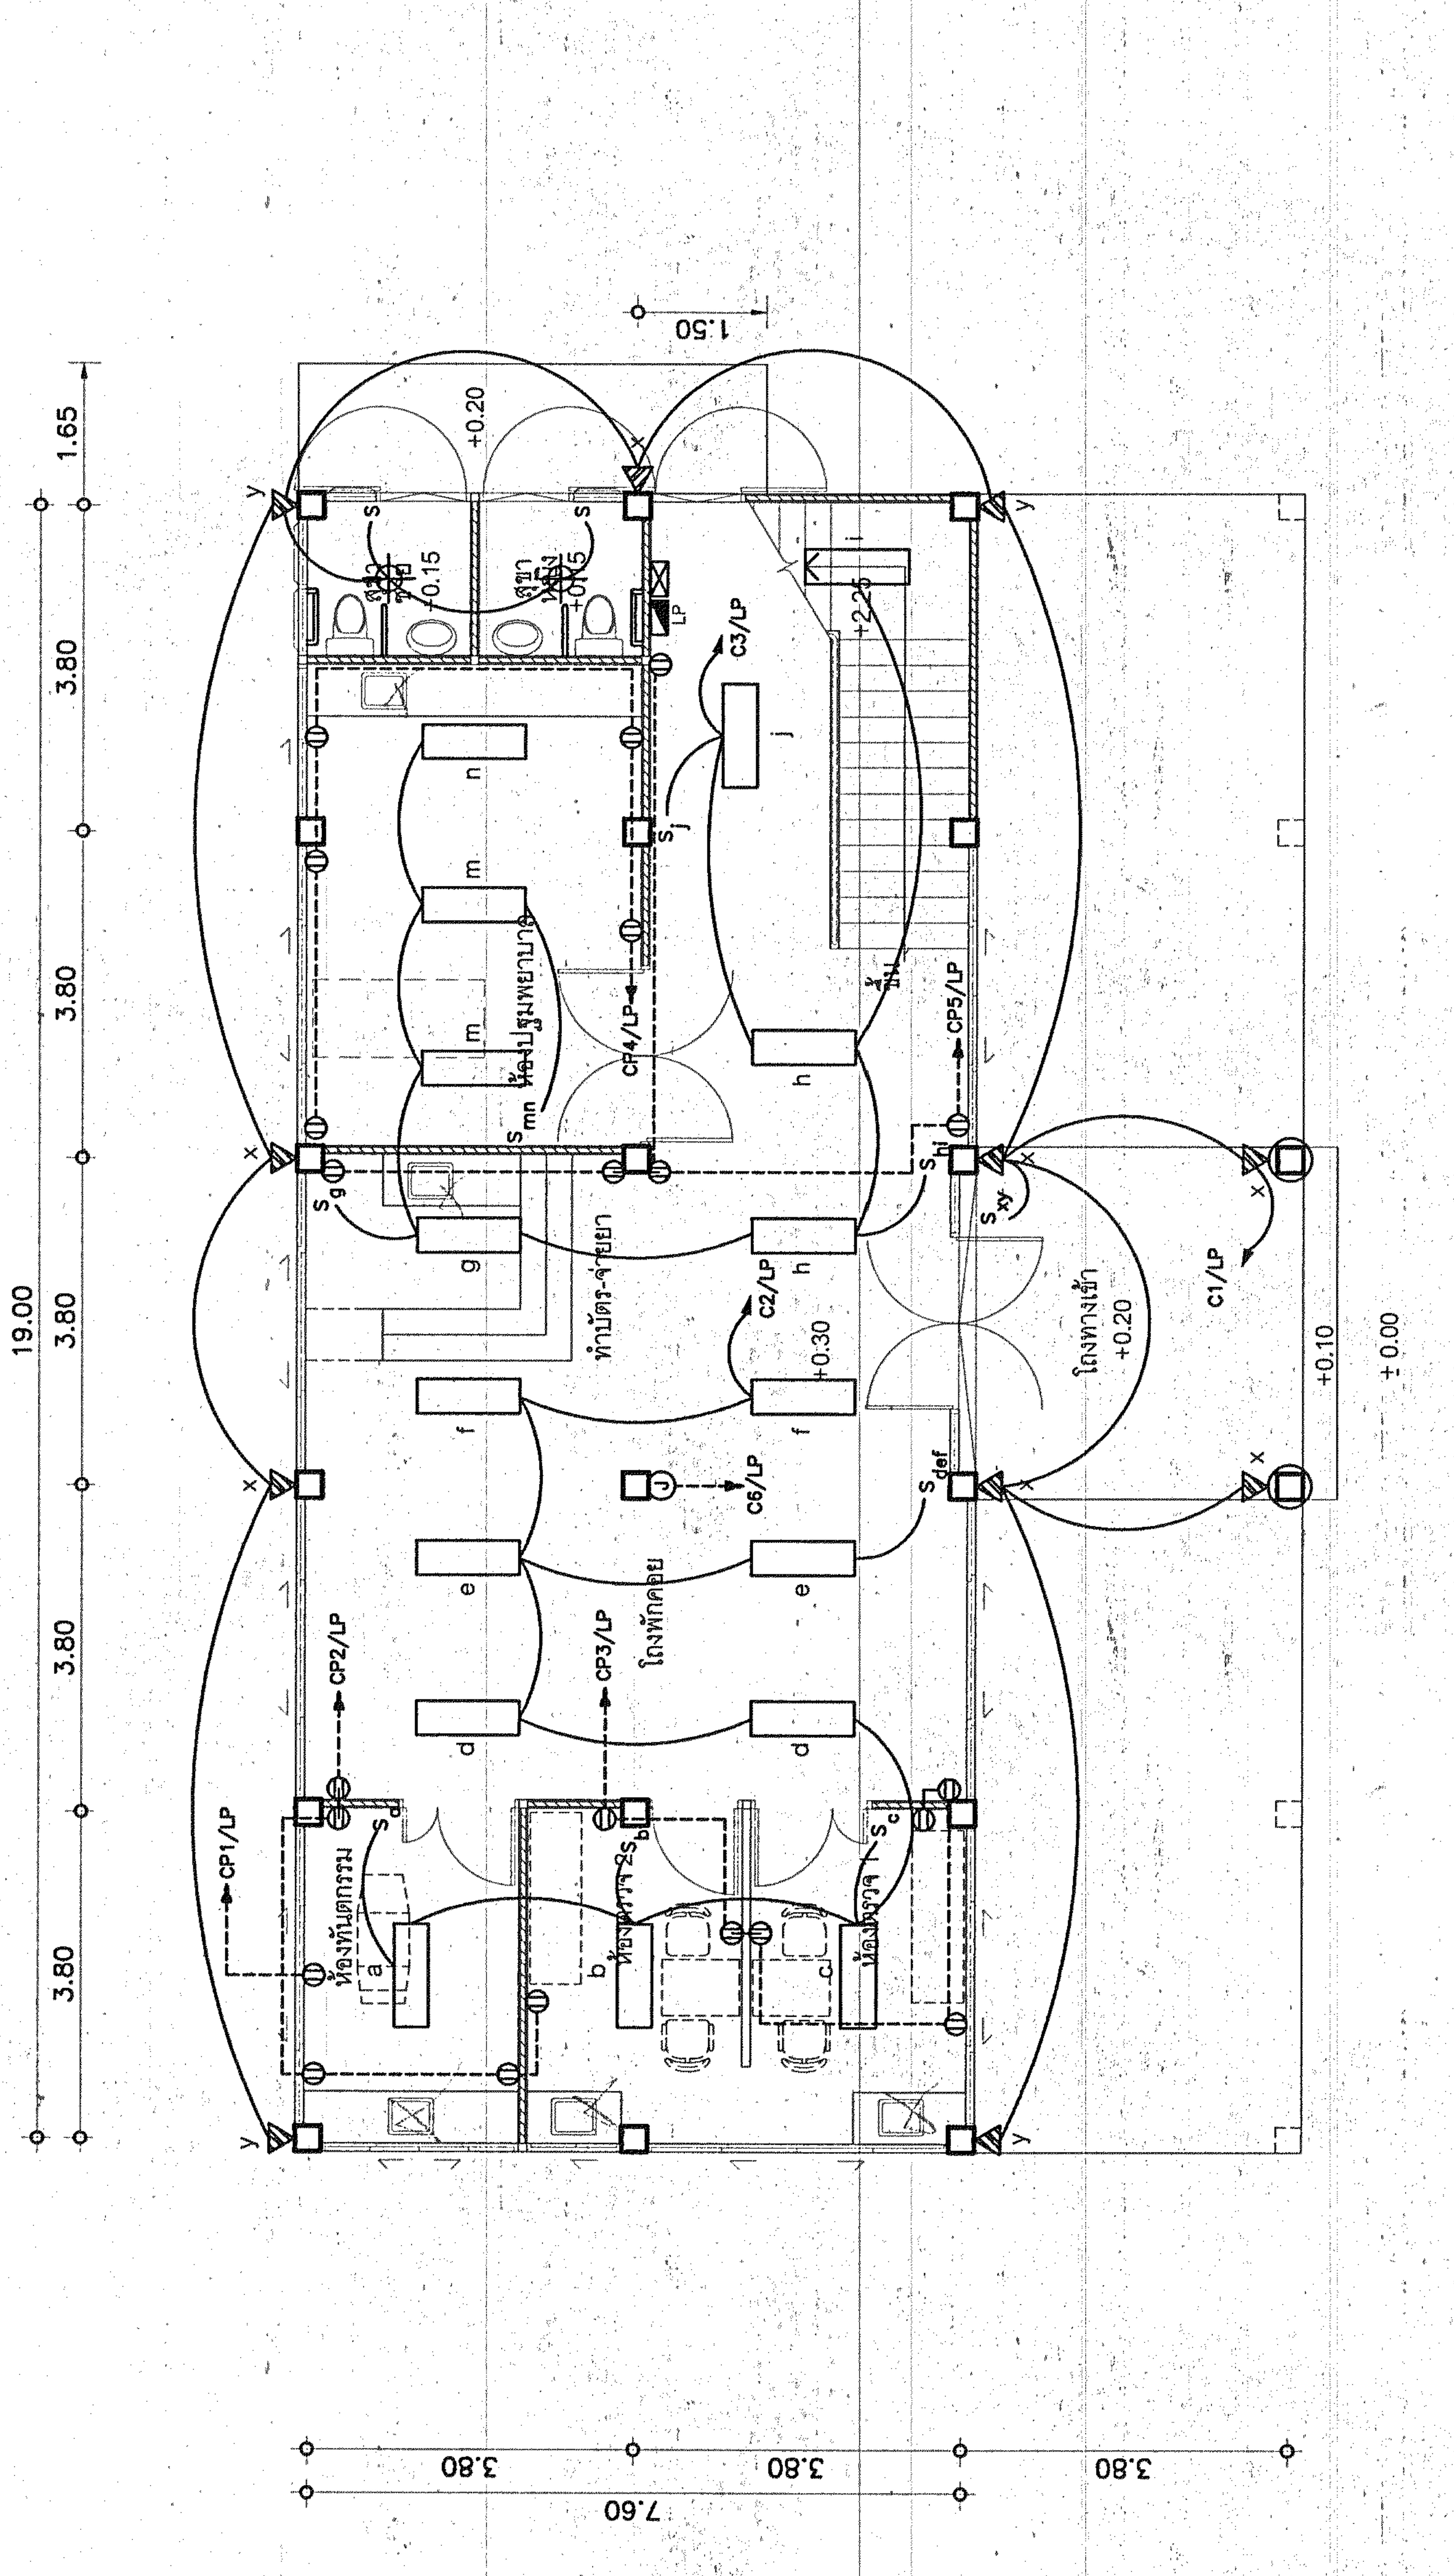

แปลนไฟฟ้าชั้นล่าง
มาตราส่วน 1:100