

กรมสนับสนุนบริการสุขภาพ  
กรุงเทพมหานคร

กองแบบแผน

ผู้เขียนแบบ	
สถาปนิก	
ผู้พิมพ์ 2-รท.1301	ศุภพงษ์
หัวหน้างานสถาปัตย์กรรม	
ผู้พิมพ์ 2-รท.377	
วิศวกรโยธา	
ผู้พิมพ์ 2-รท.4939	
หัวหน้างานวิศวกรรมโยธา	
ผู้พิมพ์ 2-รท.1626	
นักเทคนิคการช่าง/ช่างเขียน	
บริษัท ปรบมบม	
หัวหน้างานสนับสนุนการ	
ผู้พิมพ์ 2-รท.167	
วิศวกรไฟฟ้า/ช่างช่างไฟฟ้า	
ผู้พิมพ์ 2-รท.202	
หัวหน้างานวิศวกรรมไฟฟ้า	
ผู้พิมพ์ 2-รท.802	
วิศวกรเครื่องกล/ช่างช่างเครื่องกล	
ผู้พิมพ์ 2-รท.3512	
หัวหน้างานวิศวกรรมเครื่องกล	
ผู้พิมพ์ 2-รท.1118	
วิศวกรเครื่องกล/ช่างช่างเครื่องกล	
ผู้พิมพ์ 2-รท.184	
หัวหน้างานวิศวกรรมสิ่งแวดล้อม	
ผู้พิมพ์ 2-รท.164	
หัวหน้างานวิศวกรรมสิ่งแวดล้อม	
ผู้พิมพ์ 2-รท.1049	
หัวหน้างานการออกแบบแผน	
ผู้พิมพ์ 2-รท.1049	
วิศวกร กิ่งก่อสร้าง	

สถานที่ตั้ง  
กรุงเทพมหานคร

สถานที่ตั้ง  
กรุงเทพมหานคร

แบบขยายฐานราก  
(หน้ามองจากด้านซ้าย)

เลขที่  
10746

วันที่  
S-07/14

จำนวน  
37 แผ่น

หน้า  
1

หน้า  
1

หน้า  
1

หน้า  
1

หน้า  
1

หน้า  
1

หน้า  
1


หน้า  
1

หน้า  
1


Footing No.	A(m.)	B(m.)	T(m.)	As1	As2
F1	1.50	1.50	0.30	6-Ø12MM.	6-Ø12MM.
F2	2.00	2.00	0.40	12-Ø12MM.	12-Ø12MM.
F3	2.50	2.50	0.40	13-Ø16MM.	13-Ø16MM.

หมายเหตุ

D หมายถึง ความลึกของฐานรากที่คำนวณจากรับน้ำหนักบรรทุกปกติได้ไม่น้อยกว่า 8 ด้านต่อตารางเมตร

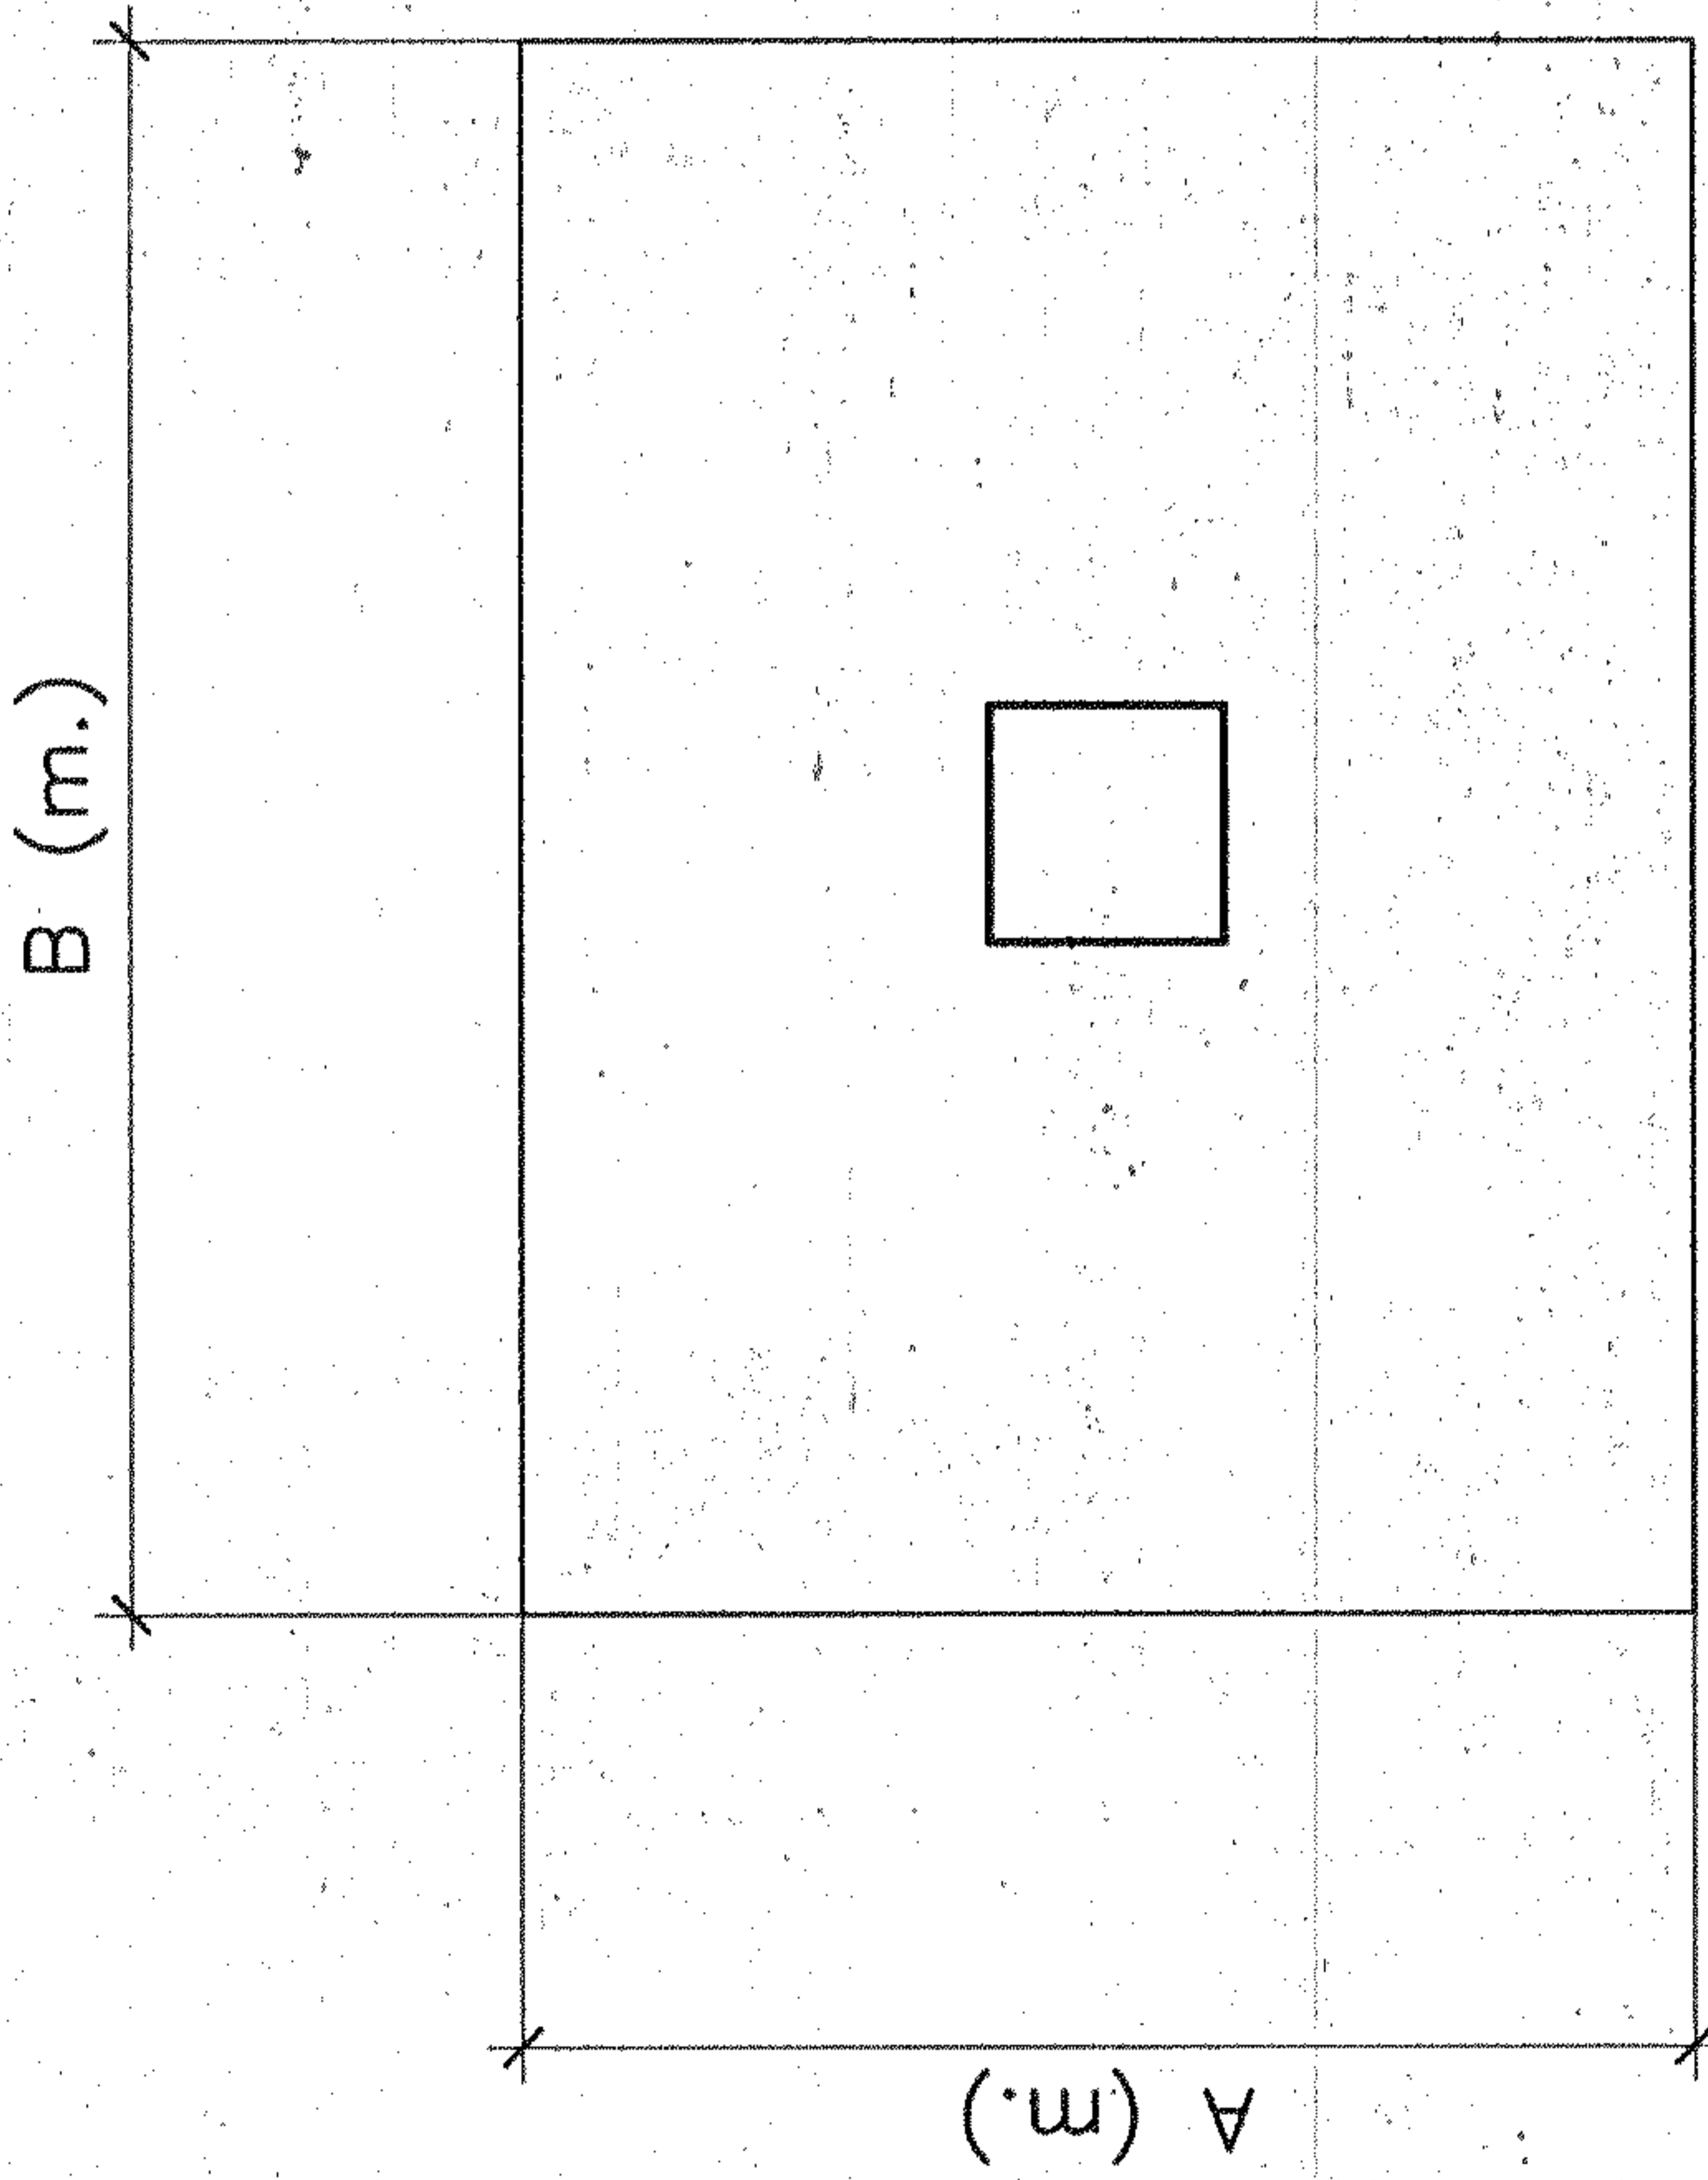

แบบ

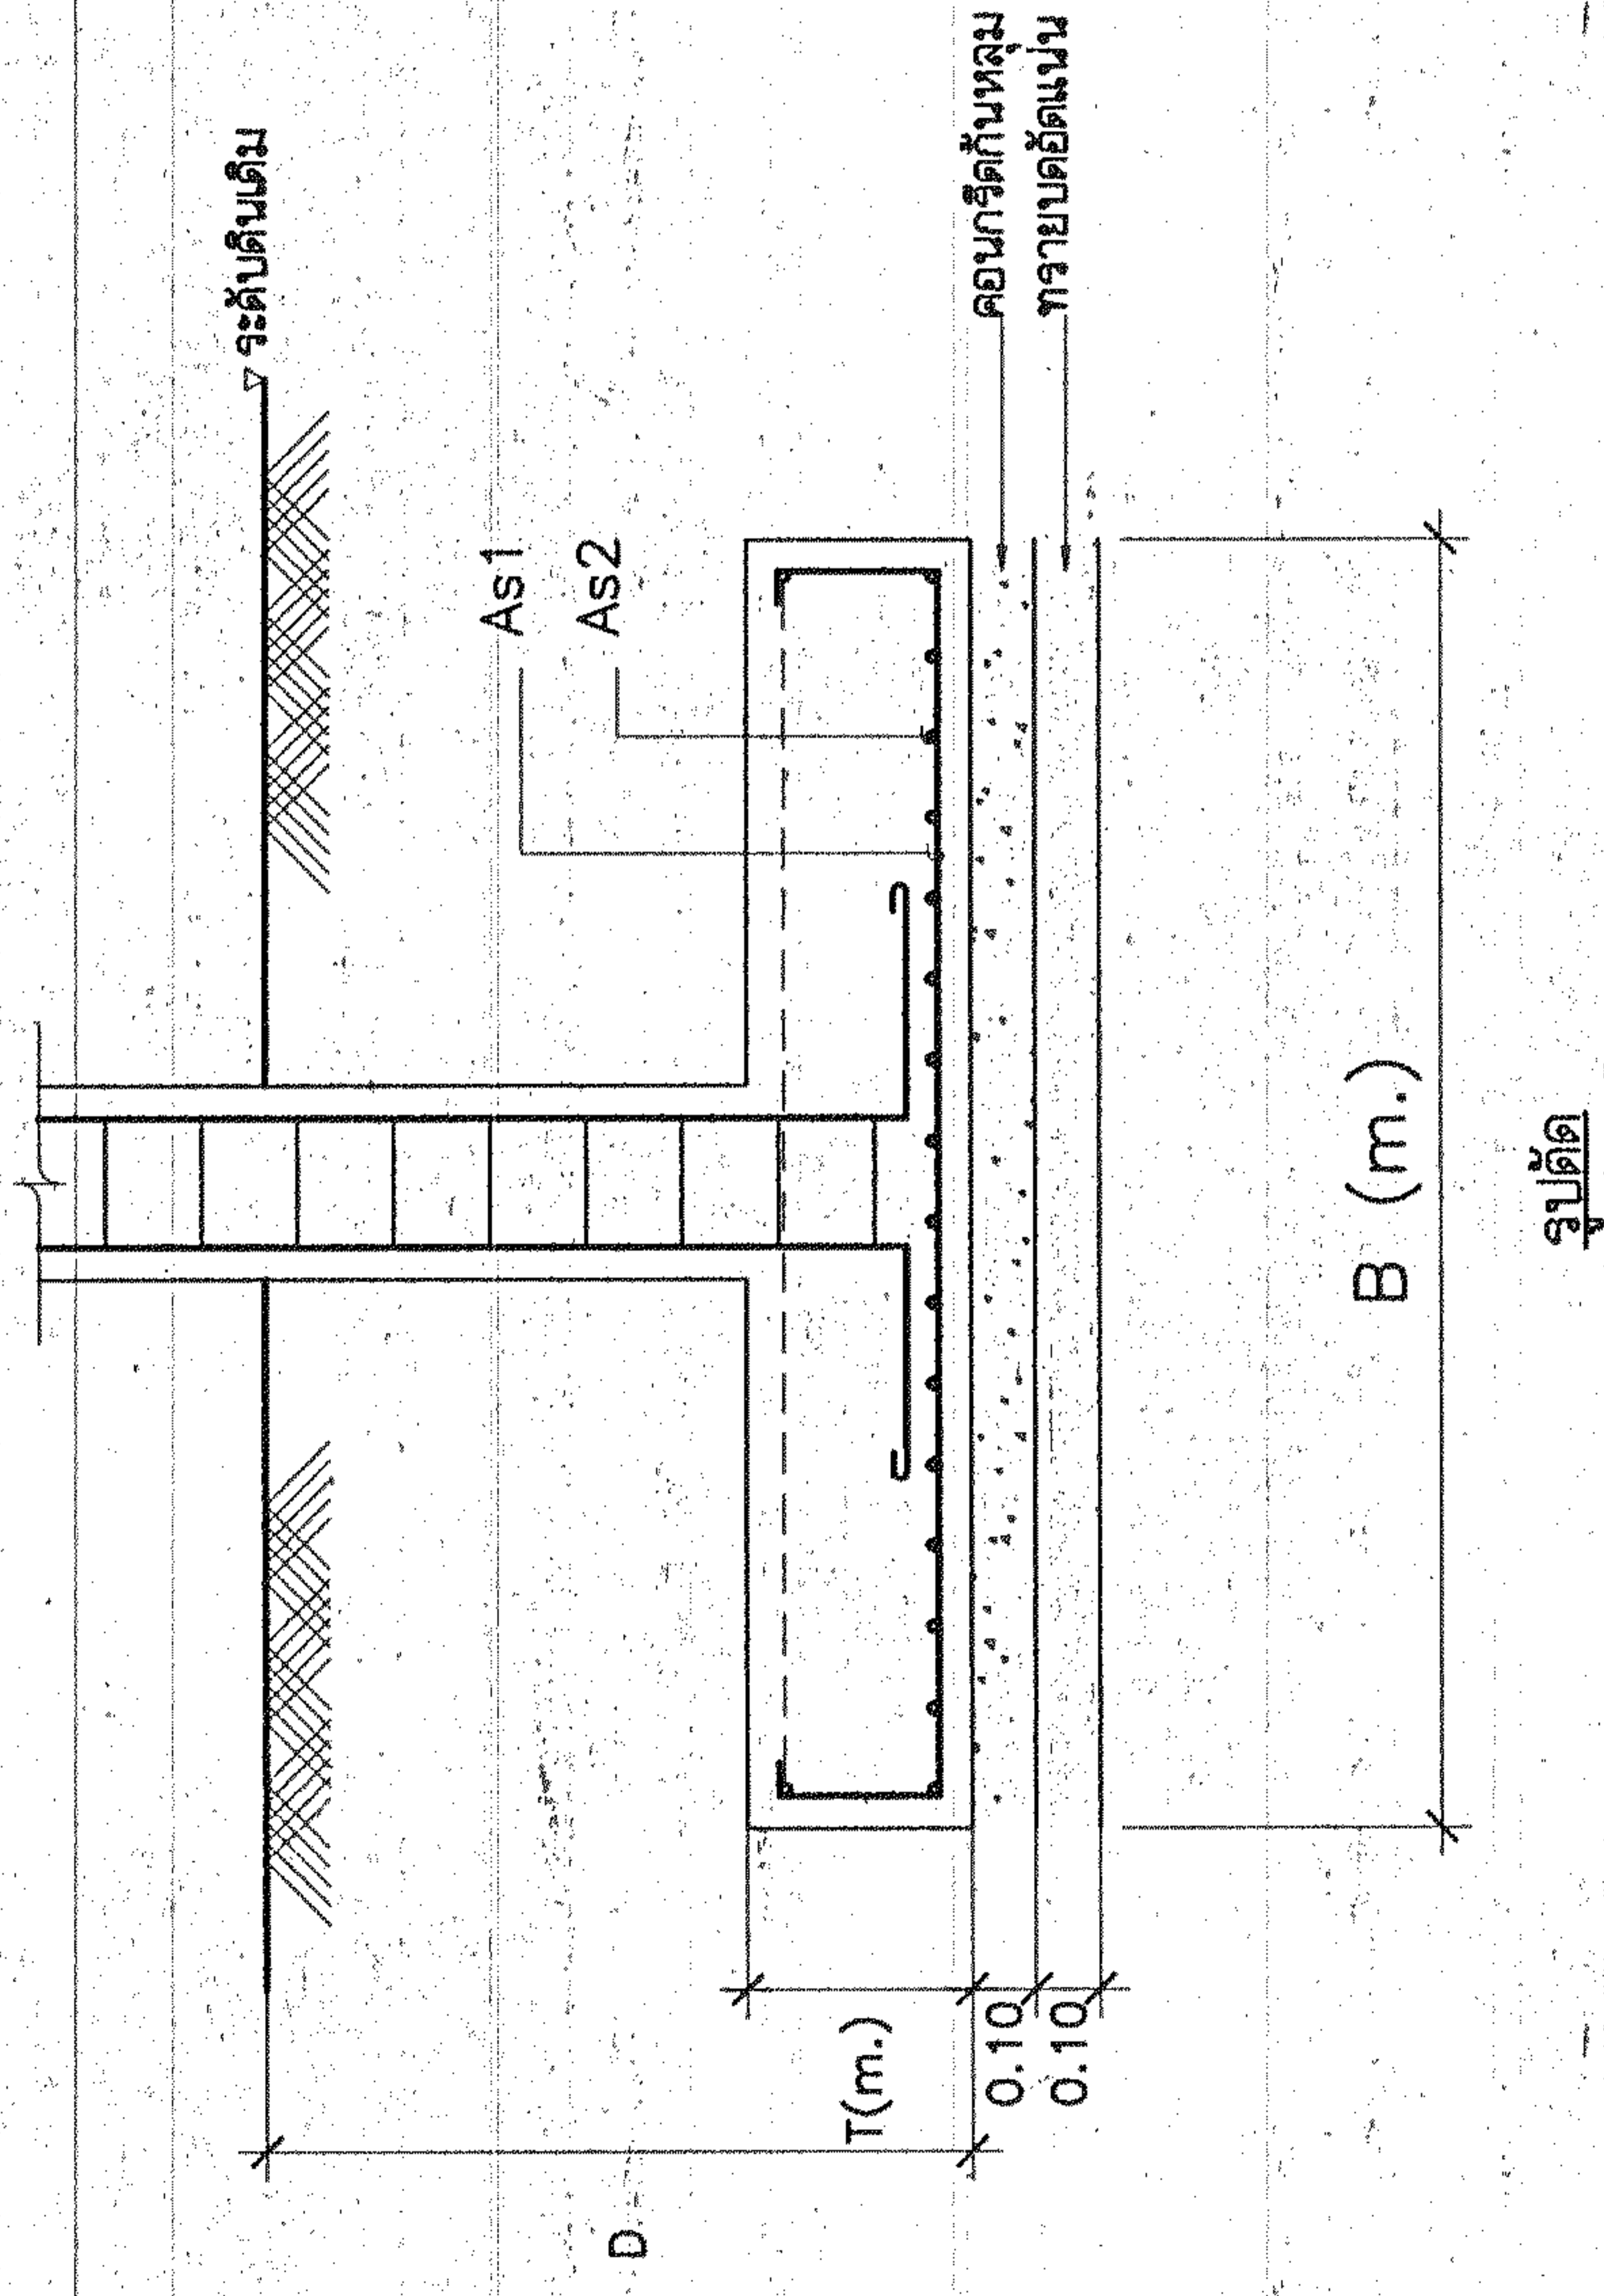

แบบขยายฐานรากแนบ (ไม่ตอกเสาเข็ม)